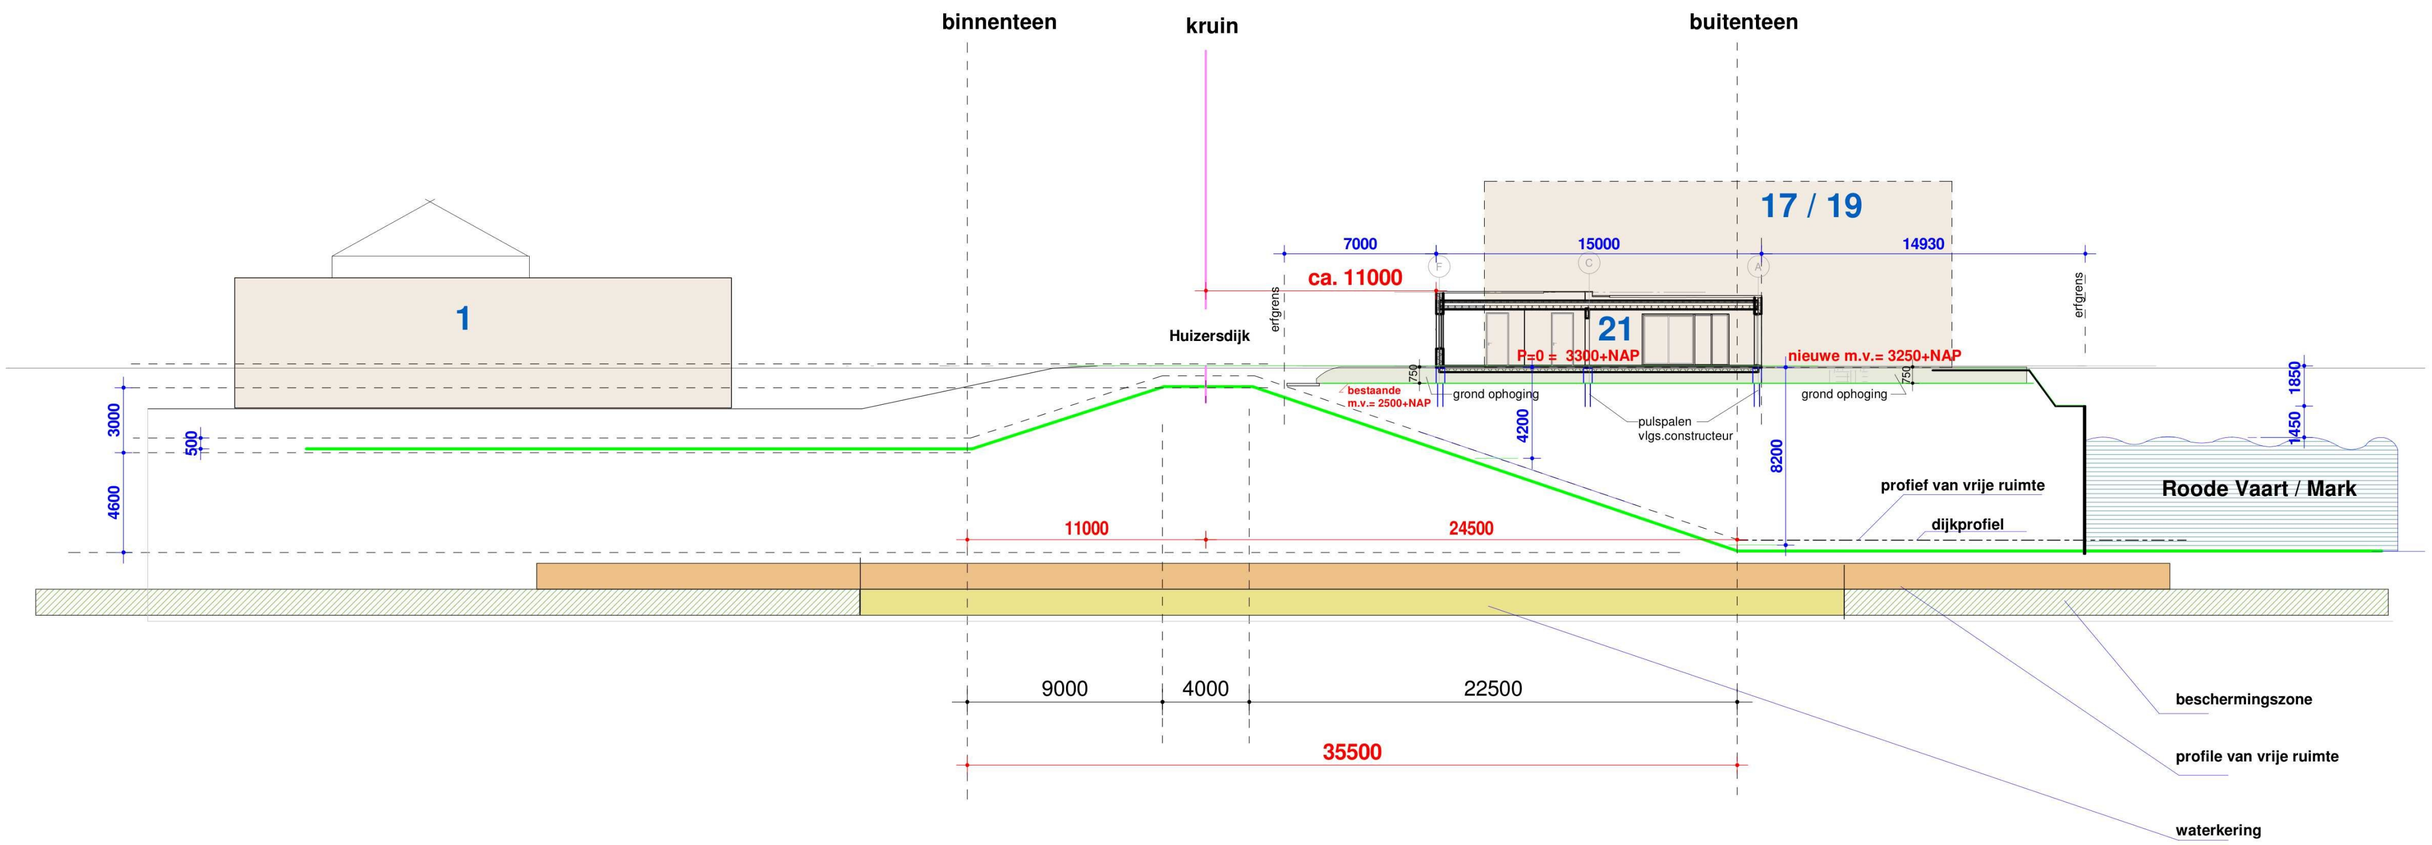


TCWONEN ARCHITECTUUR 1954
BETAALBARE
partner:
adres: Demmersweg 38 - 7557SG BN Hengelo (O)
tel.:
architect :
Bna nr :
internet: www.tcwonen.nl

Project:
nieuw te bouwen woning in Zevenbergen
Project adres:
Huizersdijk 21
4761 PT Zevenbergen
Opdrachtgever:

Omschrijving
dwarsprofiel legger

Projectnr.: **TCw25 02**
Schaal: **1:200**
Tekeningnr.: **Si 03**
Status **Waterschap-definitief**
Datum **18-2-2026**
Wijziging: **24-07-2026**

D:\1 Projecten\TCwonen 2025\PROJECTEN 2025\TCw 25 02 Moerdijk- Huizersdijk 21_Zevenbergen\OPA\TCw25 02_waterschap-Huizersdijk 21-Zevenbergen_24072026-definitief.rvt

Realisation of a Dream