

Verleggen en verlengen van duiker in a-water

thv Zuidrand te Zevenbergen

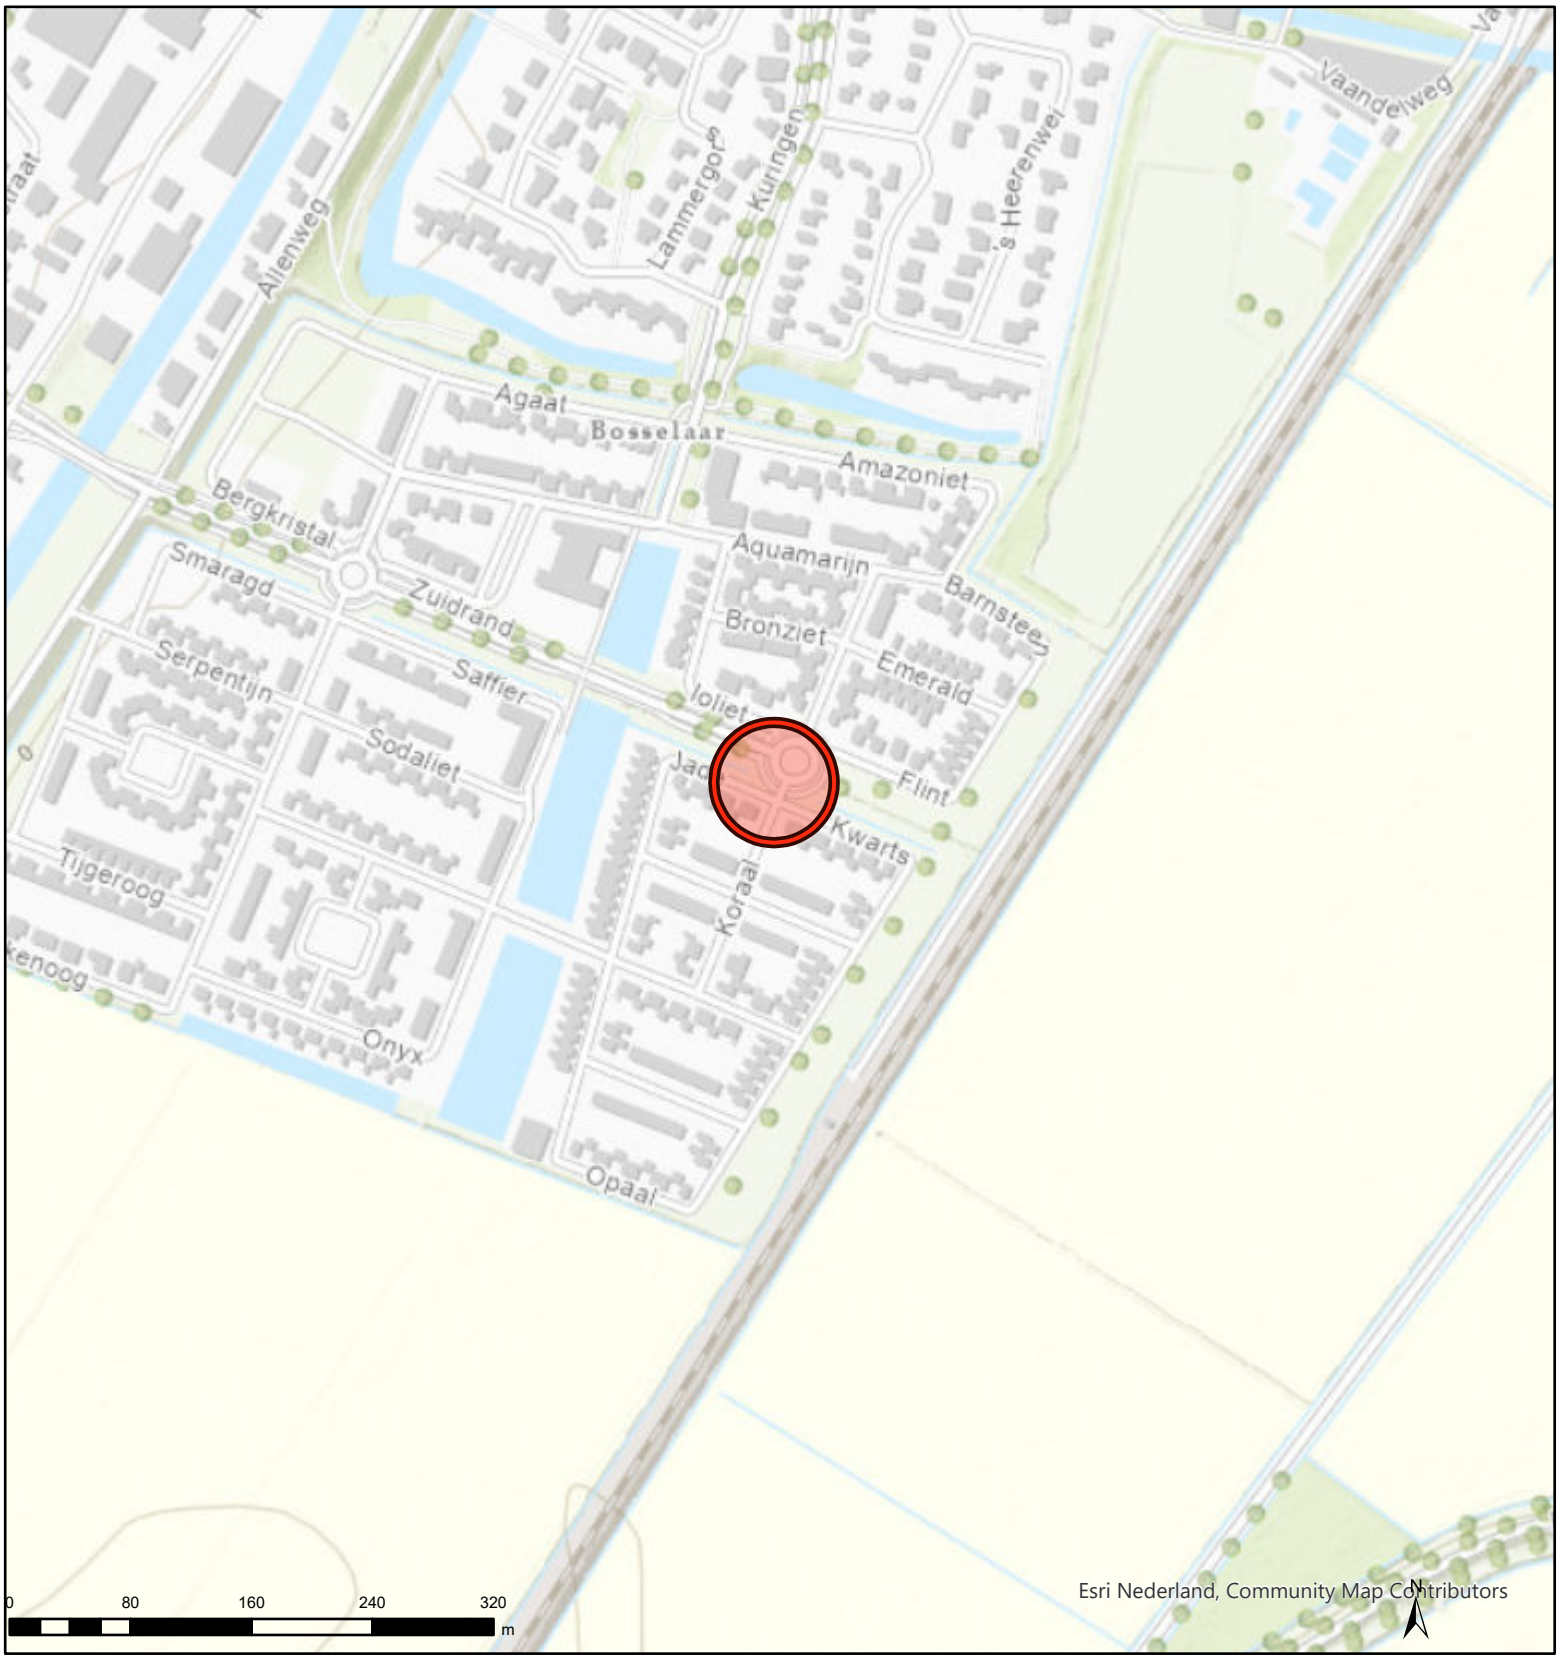

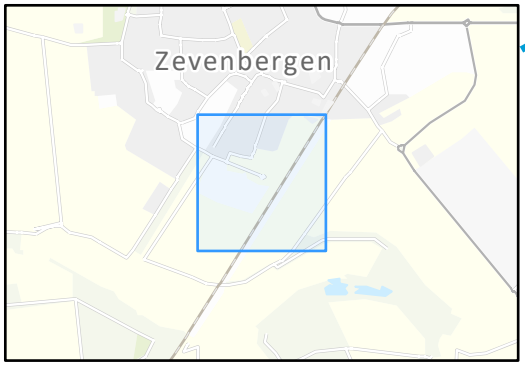

Waterschap Brabantse Delta

Naam/Proces:

Tekening nummer: 06521039742-A

Formaat:	A4
Schaal:	1 : 5000
Datum:	07.10.2026