
Compensatie van verlies bergingscapaciteit door verlengen duiker, aan oostzijde van het spoor in separaat verleende vergunning.

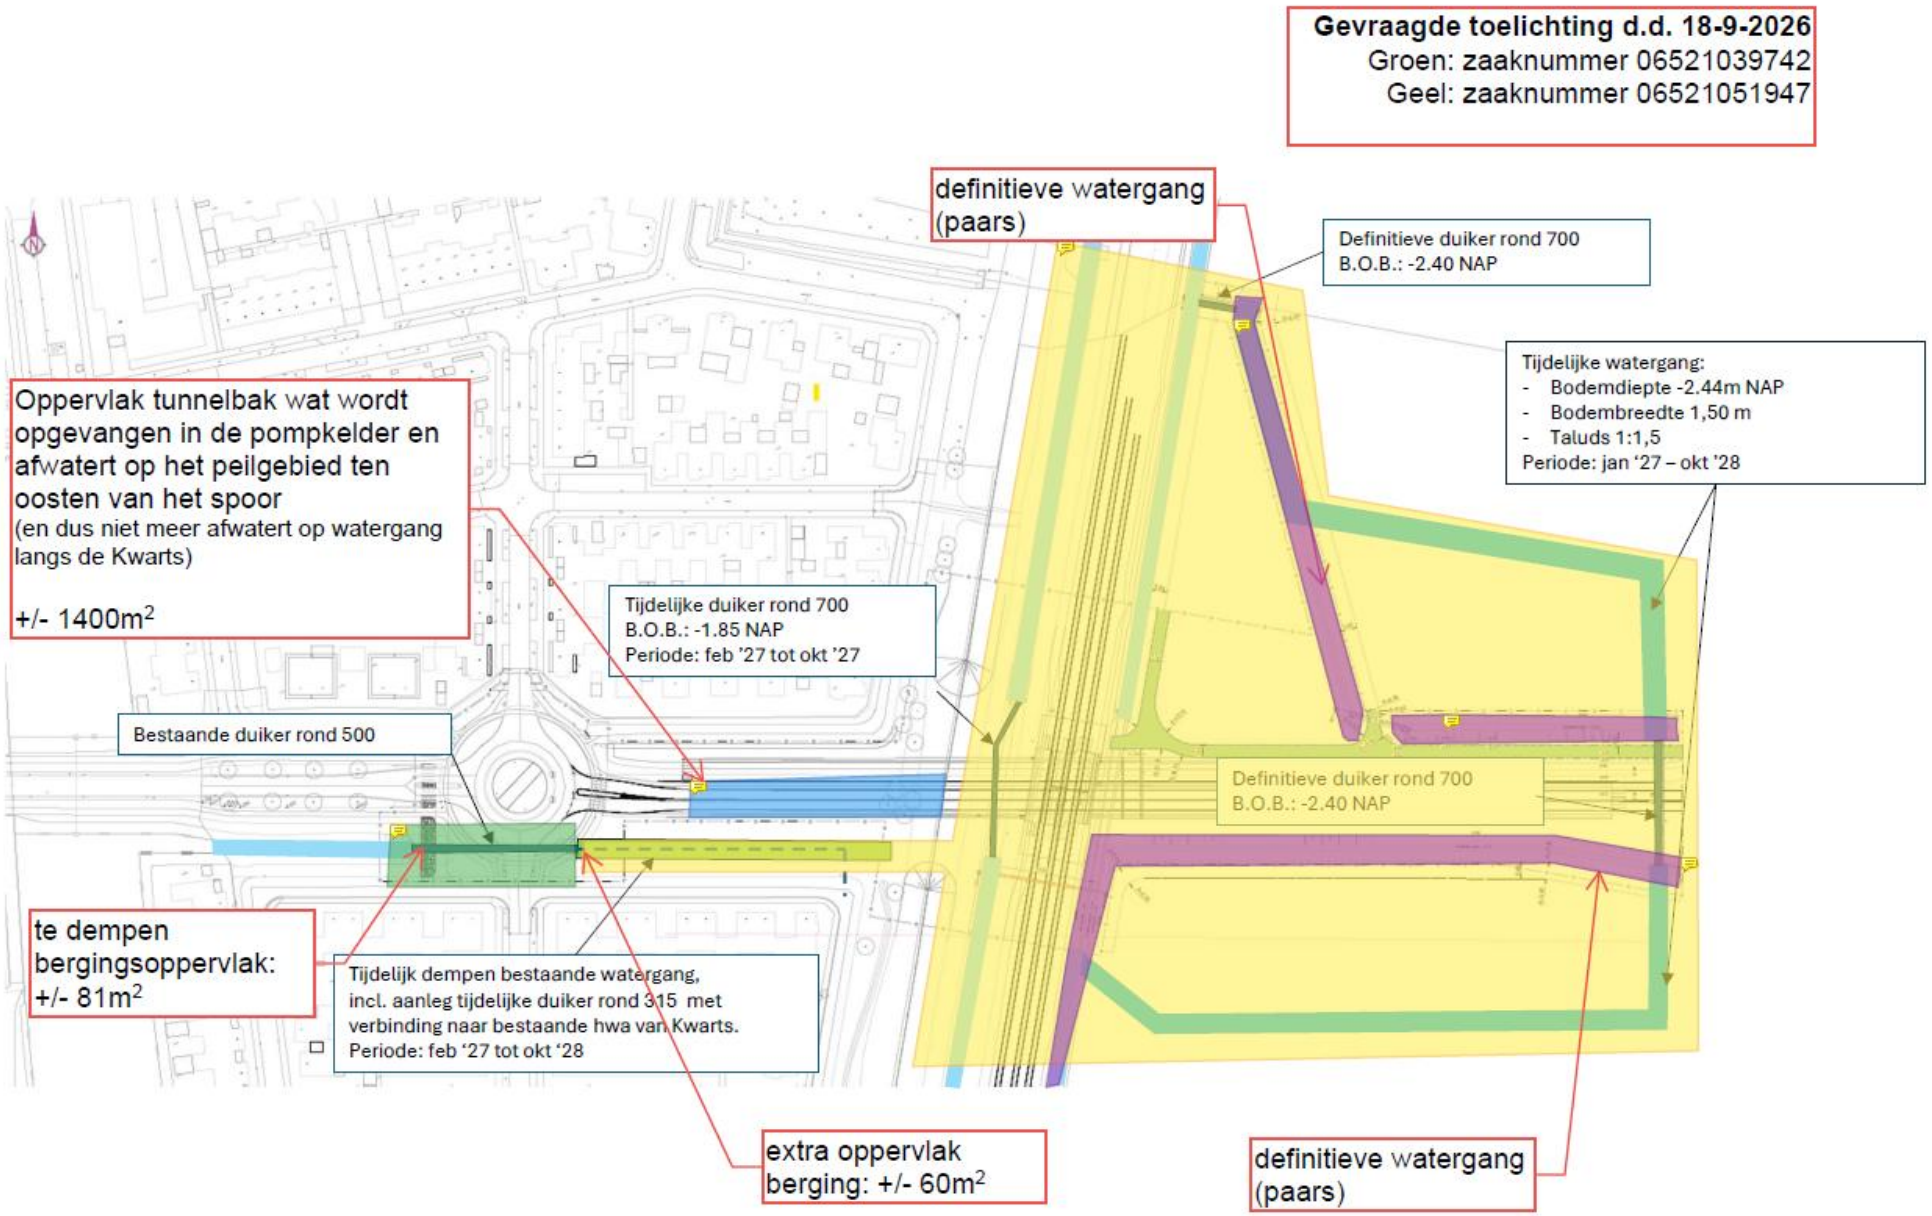

Tekening nummer: 06521039742-C