


Dwarsprofiel

SCHAAL 1 : 50

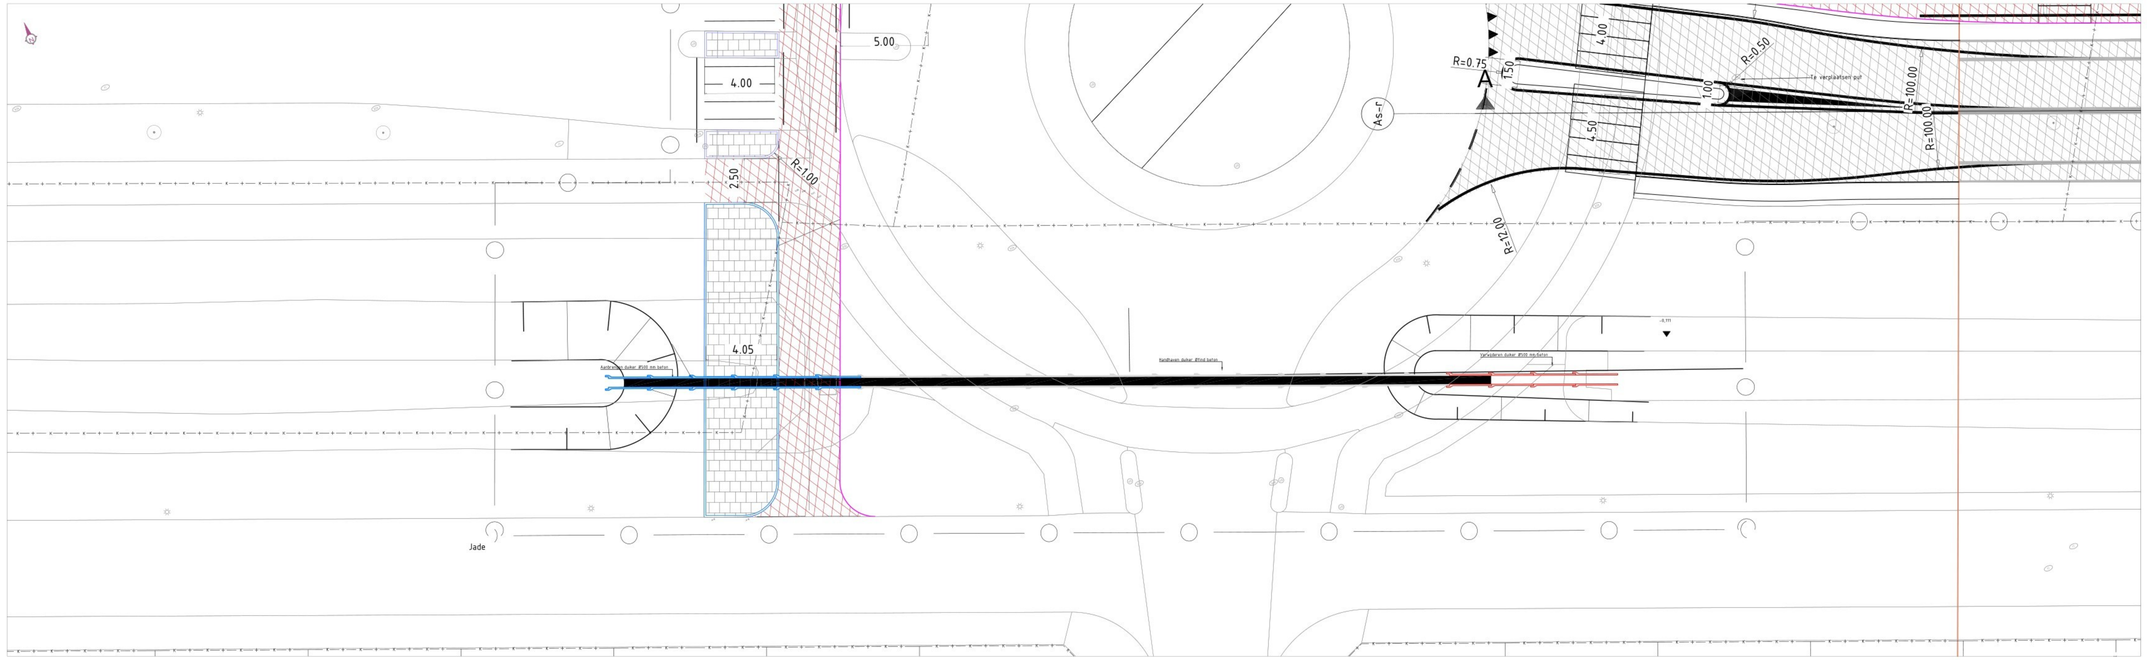

Situatie

SCHAAL 1 : 100



Overzicht

SCHAAL 1 : 2.000

Algemeen:

Maten in meters, tenzij anders is aangegeven.
Hoogtematen in meters t.o.v. N.A.P., tenzij anders is aangegeven.
Constructiematen in millimeters, tenzij anders is aangegeven.
Tekening opgesteld conform NLCS

Concept	01	S.D.	11-06-2026
Opmerkingen:	Versie:	Getekend door:	Datum:

Opdrachtgever:
GEMEENTE ZEVENAAR

Formaat:	Projectnummer:
A0	BS2024-01
Gecontroleerd door:	Schaal:
Ontwerpleider	1:100 / 50
	Tekeningnummer:
	BS2025-369-VO-DP-C01
Bladnummer:	Status: Versie:
1 van 1	Concept 01

Projectnaam:
Nepocon Zuidrandtunnel Zevenbergen

Omschrijving:
Dwarsprofiel en langsdoorsnede duiker

Bureau Schmidt
ingenieurs en adviseurs
www.bureauschmidt.nl LEEUWARDEN | GRONINGEN | ZWOLLE | HEERENVEEN/ASSEN