


Tekening 978247-A

Aanbrengen hekwerk + poort naast a-water thv Heilaarstraat te Breda

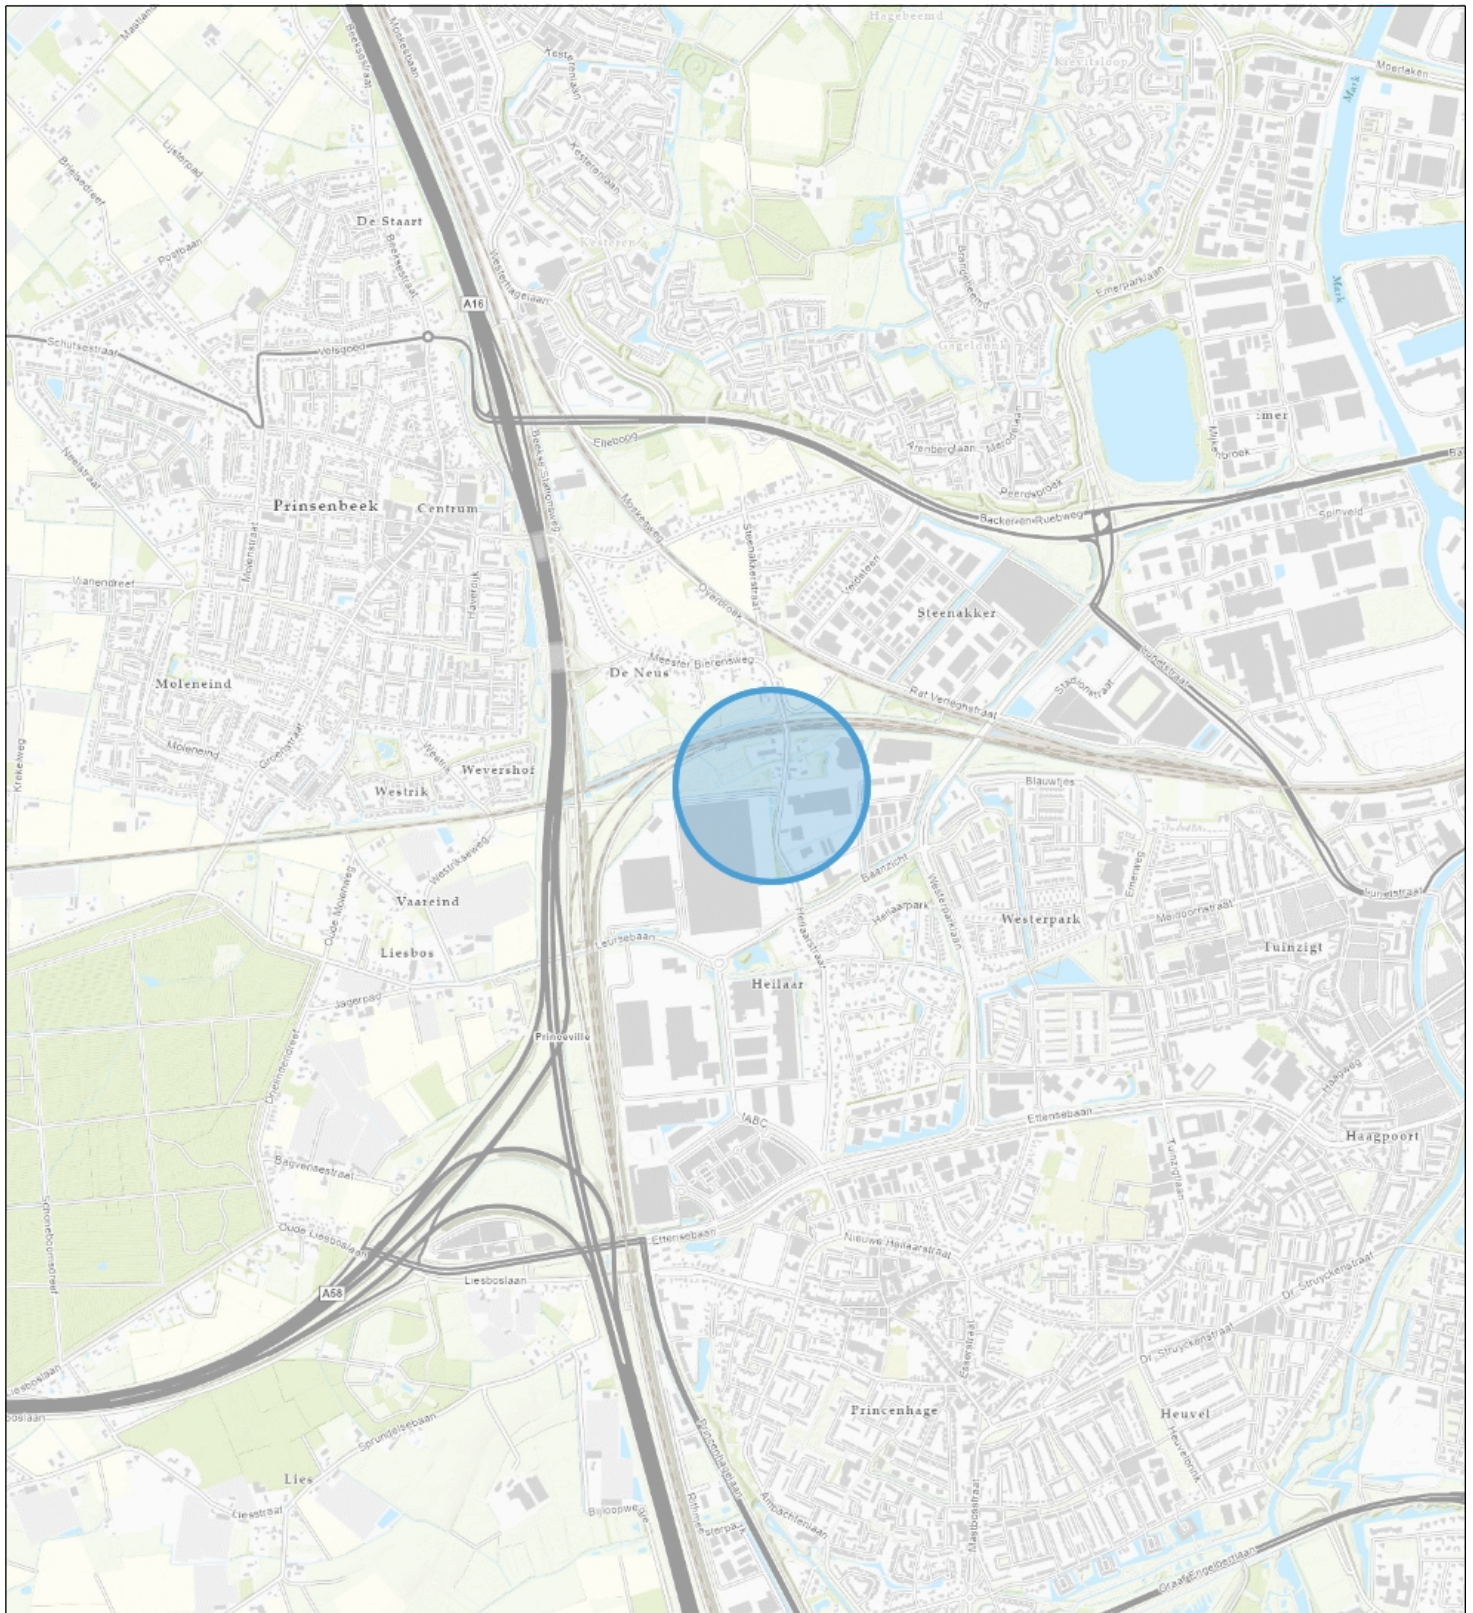

Topo



Waterschap
Brabantse Delta

Naam/Proces:

-Auteur-

Datum: 28-01-2026

Formaat: A4

Schaal: 1:24,000

