


Tekening 978247-B

Aanbrengen hekwerk + poort in/naast a-water OVK02416 thv percelen PCH00P2332 en 2411

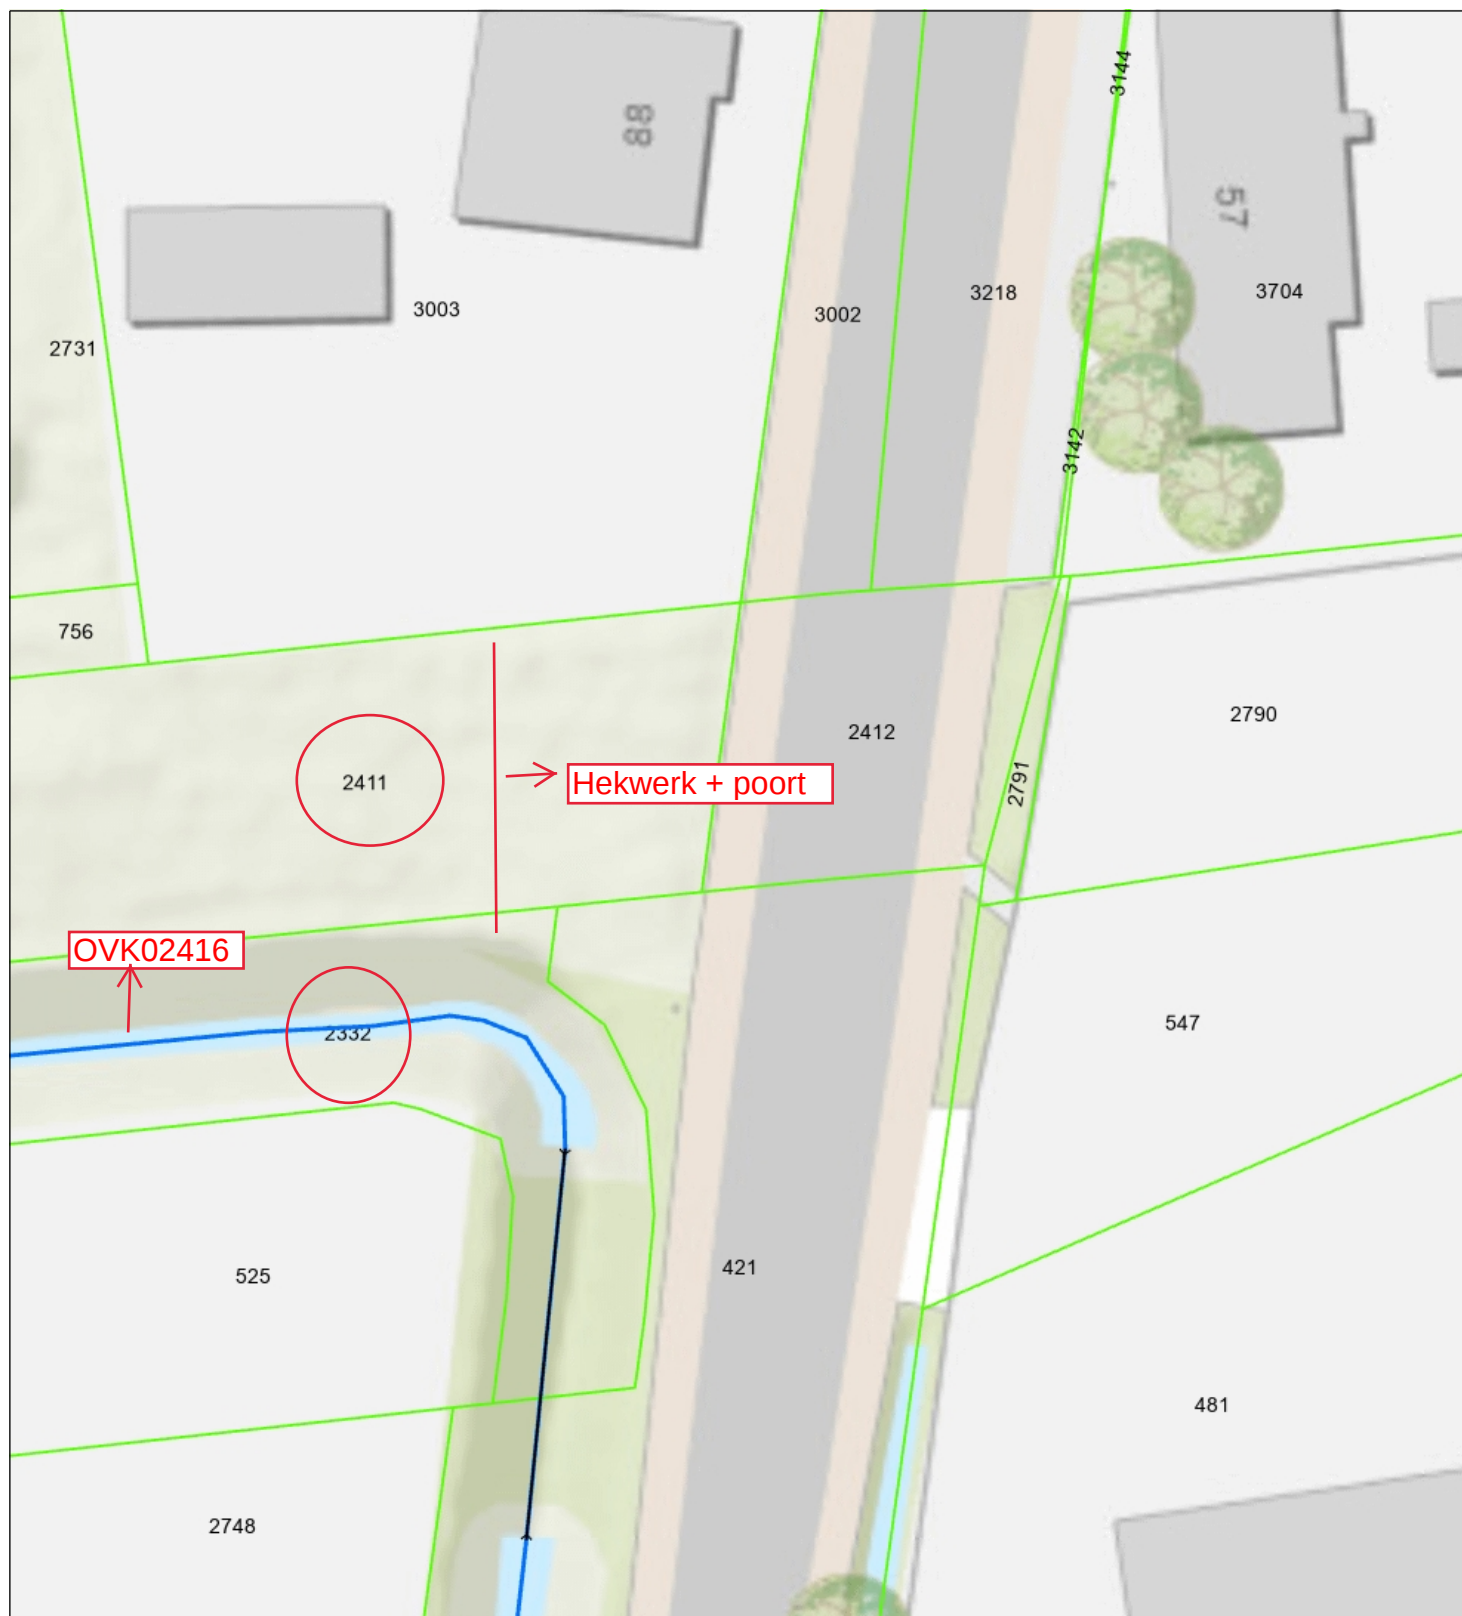

- Duiker
- > Categorie A waterloop
- Categorie B waterloop
- Afwijkend
- Aangelande
- Percelen
- Topo



Waterschap
Brabantse Delta

Naam/Proces:

-Auteur-

Datum: 28-01-2026

Formaat: A4

Schaal: 1:375

