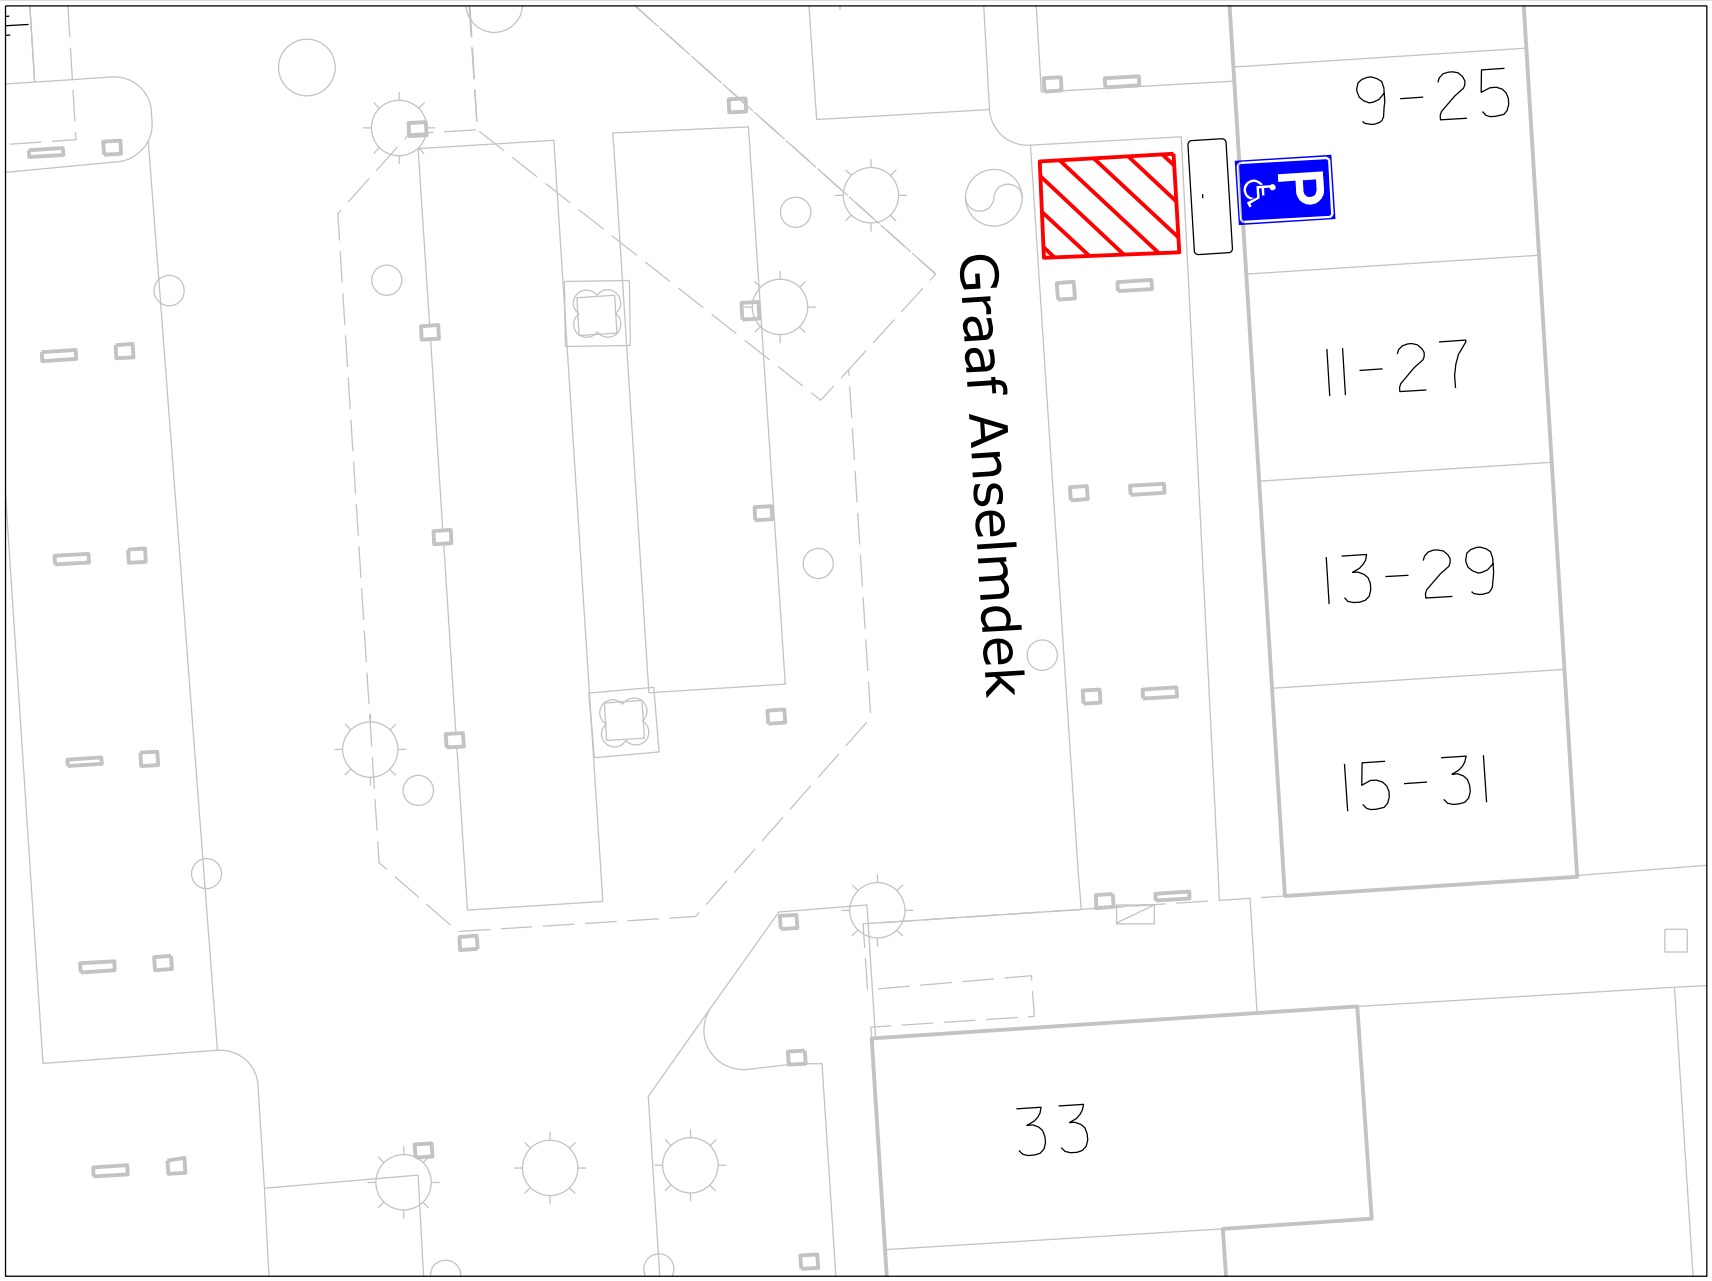


VERKEERSBESLUIT

Nummer:
IBGRY-Fo-IPP-00078

Nr.	Model	Aantal
E08		1 st.
OB309		1 st.

Datum: 05-10-2026

Locatie: Graaf Anselmdek, Fokkesteeg.

Besluit tot instellen van: individuele gehandicaptenparkeerplaats

Nieuwegein
OPENBAAR DOMEIN