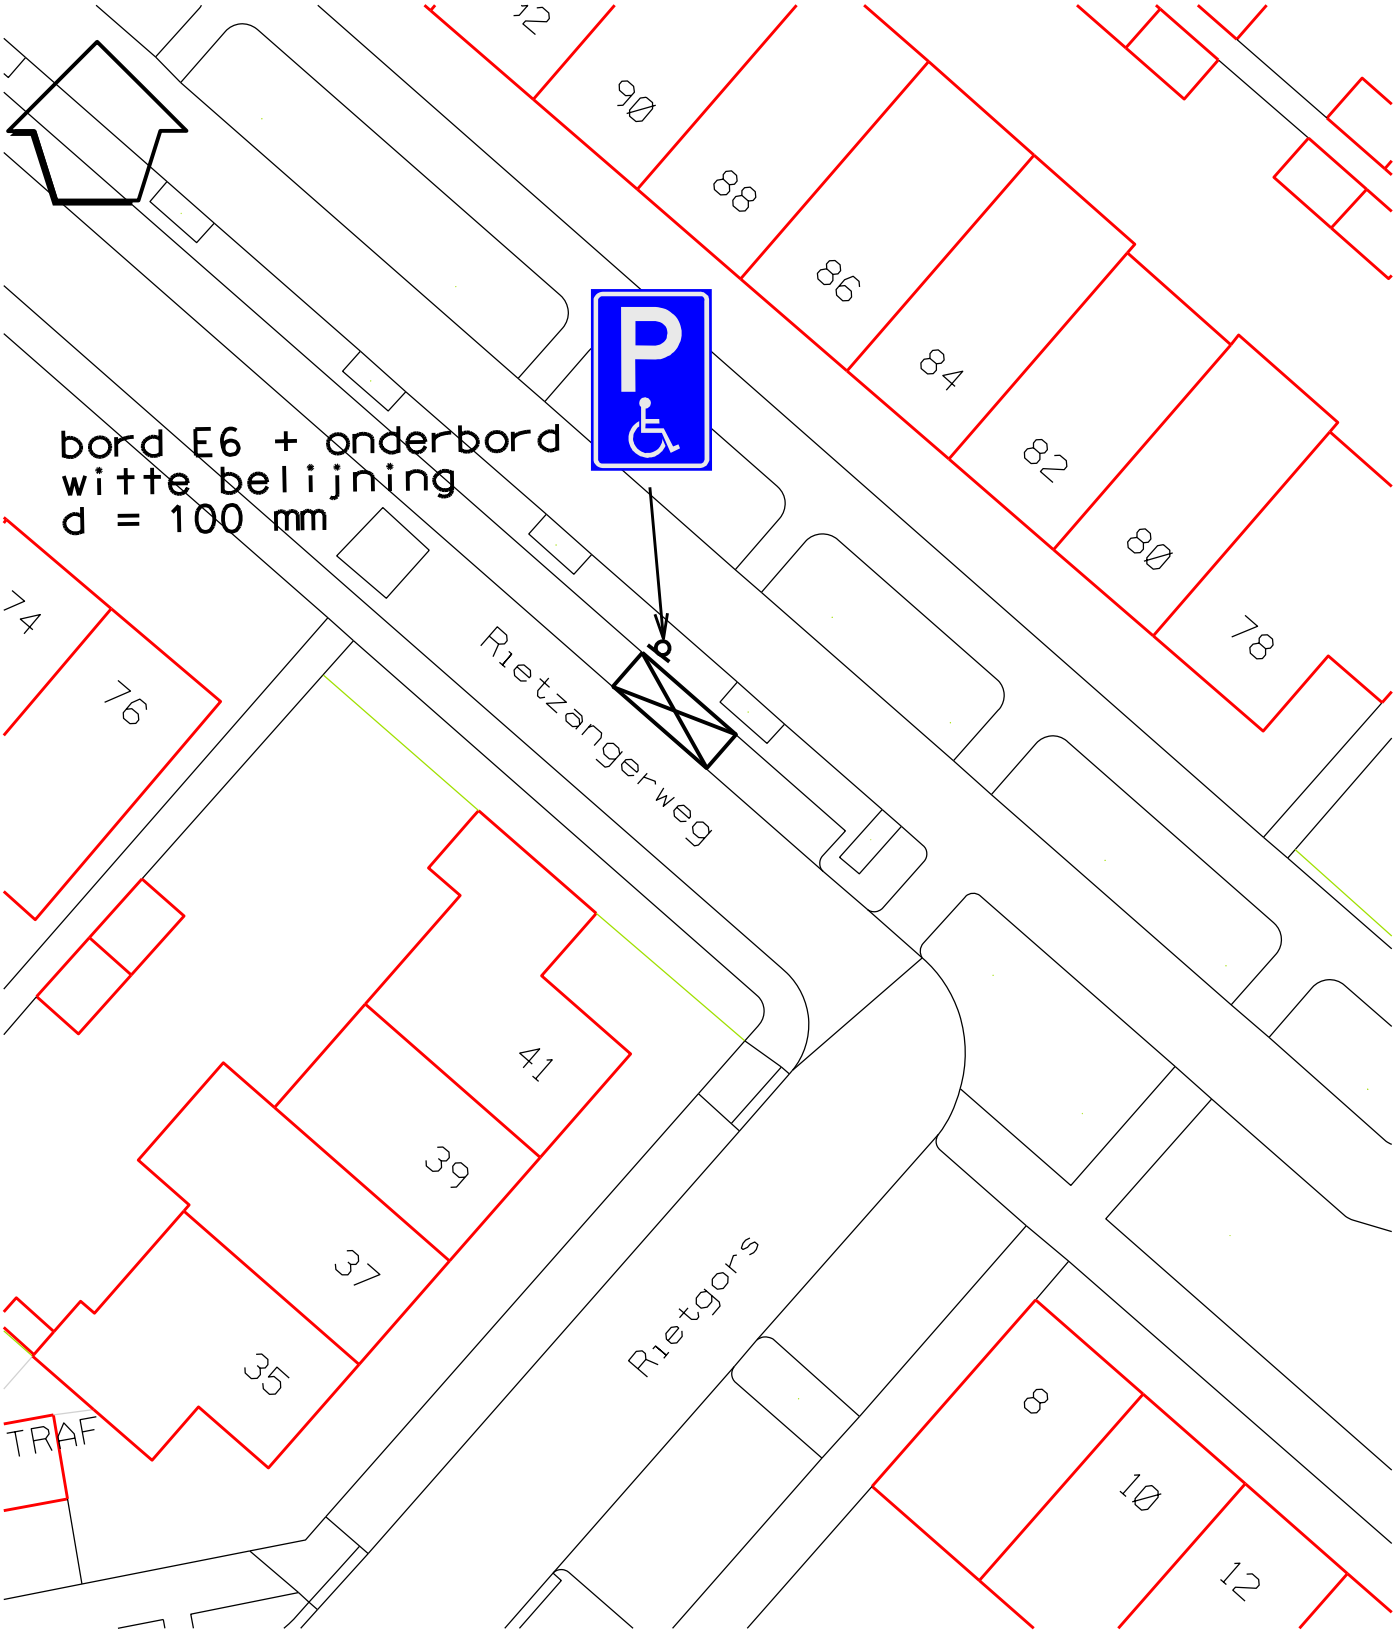


Gemeente Diemen - team Ruimtelijk Beleid

postbus 191 - 1110 AD Diemen - 0203144644 - www.diemen.nl

omschrijving:	Rietzangerweg 84
project:	Gehandicaptenparkeerplaats
blad :	1 / 1

WIJZIGING		get.	d.d.
1			
2			
3			
4			

get. : W.D.J. van Drie
datum : 6-10-2026
gec. :
formaat A4
schaal n.v.t.
tek.nr : 222-179 -008

Gemeente Diemen