


Blad 1 - Venster 1

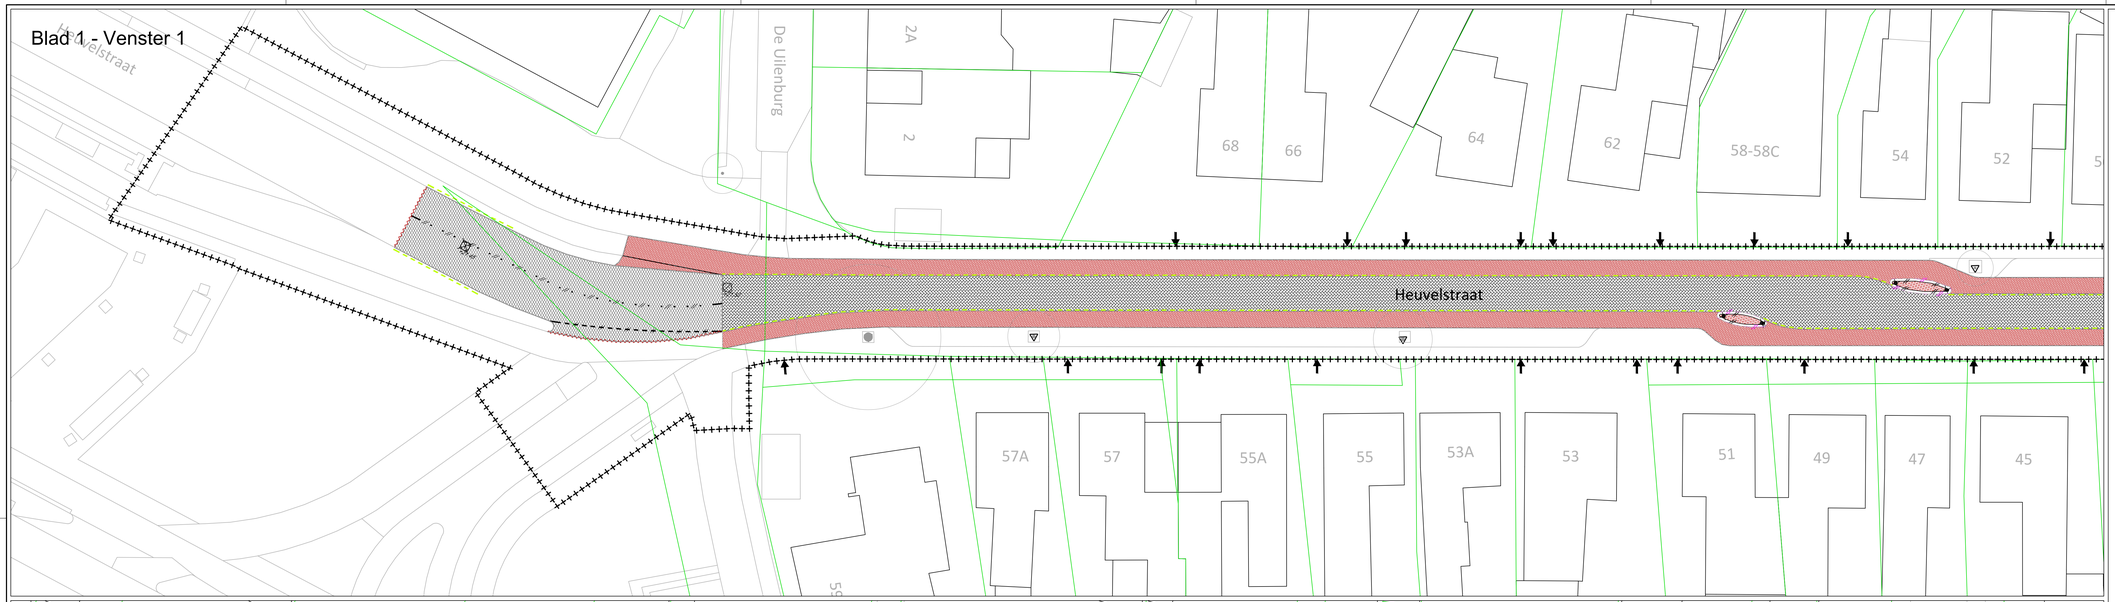


Blad 1 - Venster 2

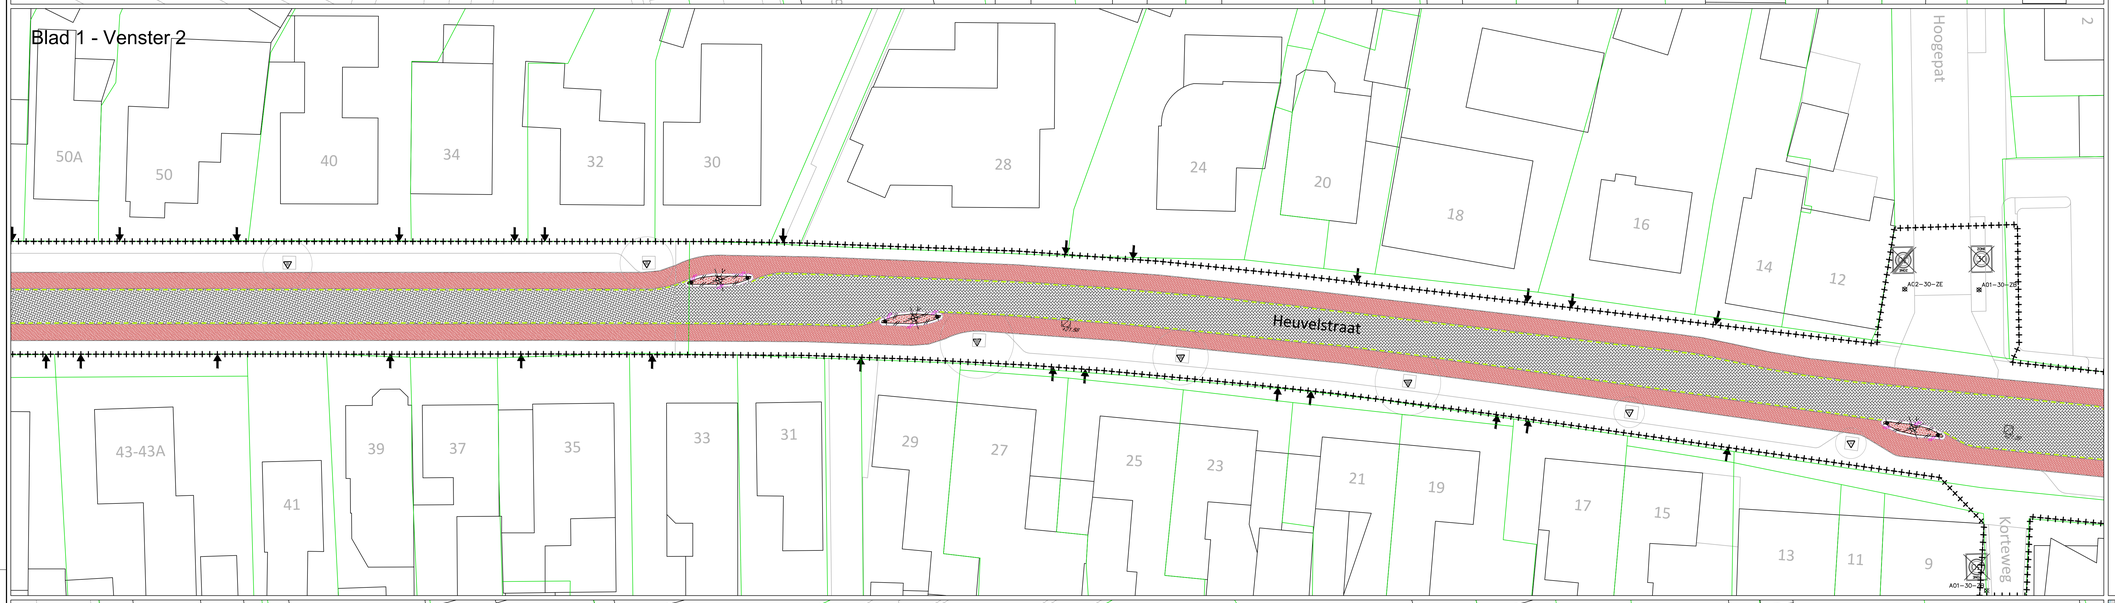



Blad 1 - Venster 3

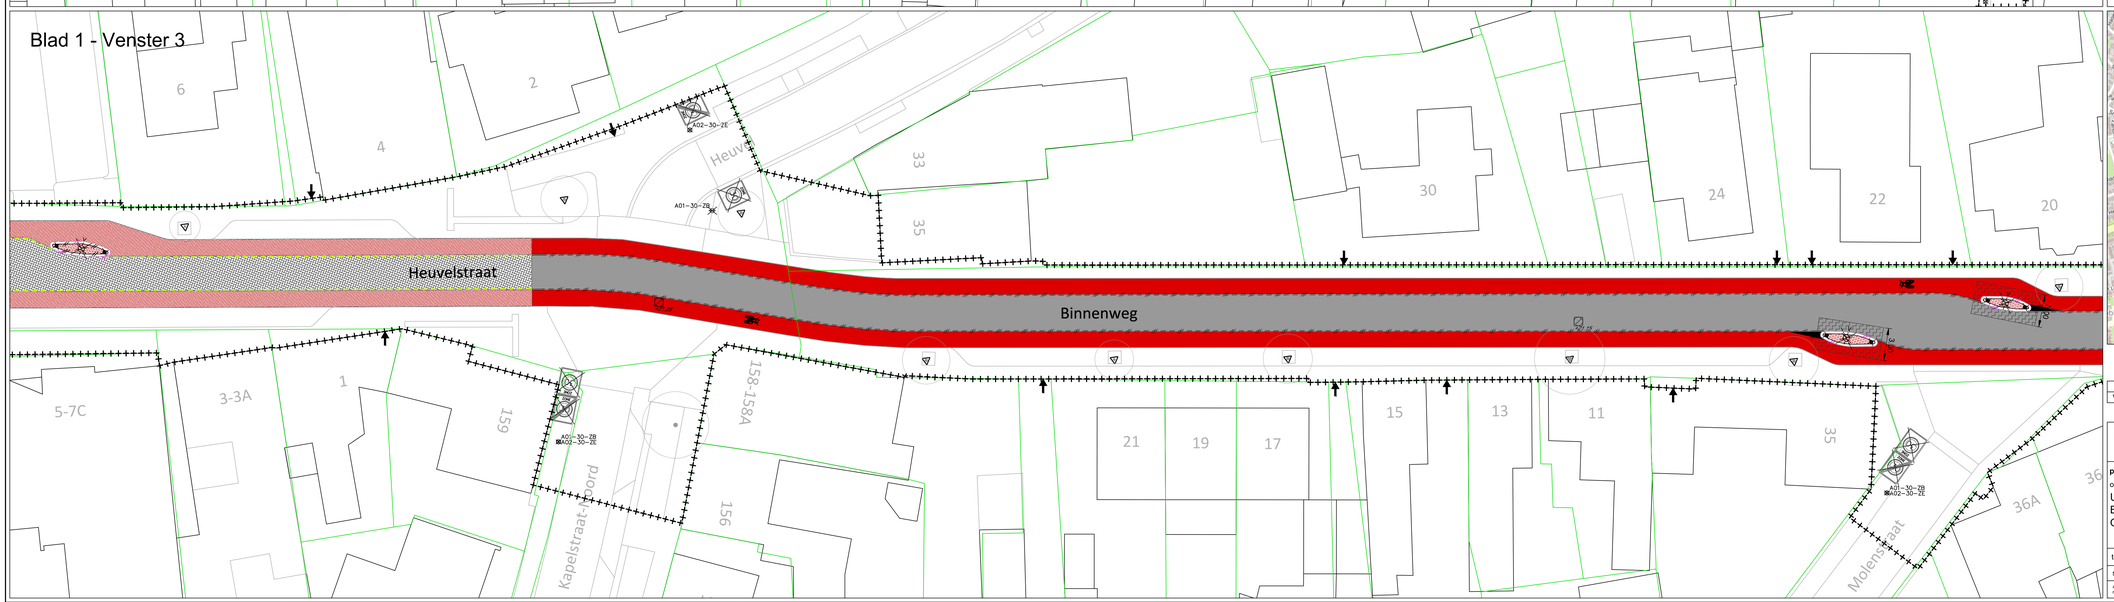


## legenda

- Werkgrens
- Materiaalscheiding
- Kadastrale grens
- Inrit woning/perceel
- Bestaande boom
  Handhaven
- bestaande hoogte
  +1.80
- Toepassen boombescherming
  Stamomvanking tot 3.00m
- Bestaande inspectieput
  Handhaven
- Verwijderen putrand met deksel
  t.b.v. op hoogte stellen nieuwe situatie
- Opbreken trottoirband band
  130/150x250mm
- Opbreken rws-band
  110/220x250mm
- Opbreken opsluitband
  100x200mm
- Opbreken geleideband
  50/200x250mm
- Opbreken inritbanden
  450x500mm
- Opbreken haaientandtegels
  500x500mm
- Verwijderen trottoirkolk
  Hergebruik
- Verwijderen lichtmast
  Hergebruik
- Verwijderen vri installatie
- Verwijderen verkeerszuil
  Zwart-wit/hoogte 1.00m
- Verwijderen verkeerszuil
  Incl. bord DB02-RD
  Hergebruik
- Opbreken betontegels
  300x300x45mm
  Hergebruik
- Opbreken betontegels
  200x200x80mm
  Hergebruik
- Opbreken straatbakstenen
  Dikformaat
  Hergebruik
- Opbreken straatbakstenen
  Kalkformaat
  Hergebruik
- Opbreken betonstraatstenen
  Dikformaat
- Opbreken betonstraatstenen
  Kalkformaat
- Verwijderen bebording
  A01~30~ZB
  Hergebruik
- Verwijderen bebording incl. flespaal
  A01~30~ZB
  Hergebruik
- Verwijderen VRI automaatkast
  VRI
- Verwijderen VRI antenne
- Opbreken betonstraatstenen
  Kalformaat langsmarkering 5 cm 5
  Grijs/Wit
- Opbreken betonstraatstenen
  Rollaag
  Grijs
- Opbreken kasseien
  100x100mm
- Frezen asfalt deklaag
  Zwart 35mm
  Teerhoudend
- Frezen asfalt deklaag
  Rood 35mm
  Teerhoudend
- Frezen zoab deklaag
  Zwart 35mm
  Teerhoudend
- Frezen asfalt tussenlaag
  Zwart 70mm
  Teerhoudend
- Verwijderen asfaltverharding
  Zwart 185mm
  Teerhoudend
- Verwijderen betonverharding
  Grijs 185mm
- Zagen asfalt
  80mm
- Zagen asfalt
  185mm
- Verwijderen detectielussen
  t.p.v.: Broekweg
- Verwijderen lengtemarkering
  Thermoplast, type 270/30
  dikte 10mm
- Verwijderen lengtemarkering
  Thermoplast, type 1-1
  dikte 10mm
- Verwijderen lengtemarkering
  Thermoplast, type 050/050
  dikte 10mm
- Verwijderen lengtemarkering
  Thermoplast, type doorgetrokken
  dikte 10mm
- Verwijderen lengtemarkering
  Thermoplast, type doorgetrokken
  dikte 20mm
- Verwijderen vlakmarkering
  Thermoplast, t.p.v. chicane's
  Diverse groottes
- Verwijderen symboolmarkering
  Thermoplast, type haaientand 50/70
- Verwijderen symboolmarkering
  Thermoplast, type fiets

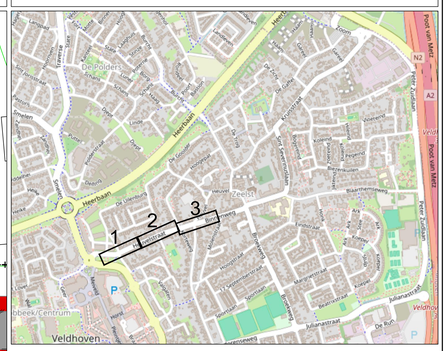


0 m 2 m 4 m 6 m 8 m 10 m

| Versie | Omschrijving | Getekend | Controle | Vrijgave | Datum |
|---|---|---|---|---|---|

Afdeling Fysiek Domein
Team Infra en Maatschappelijk Vastgoed

Veldhoven

project: **Kern Zeelst: 30 kilometerzone**
onderwerp:
Uitvoerings Ontwerp
Bestaande situatie
Overzichtstekening opbreken

projectnr. : n.t.b.
besteknr. : B2026-09
getekend : R. Khatri
projectl. : W. van Turnhout
datum : 19-08-2026
gewijzigd :
akkoord :

tekeningnr. T2026-100 blad 1 van 4 versie: 1
schaal: 1:200 formaat: A0

alle maten in meters, peilen in meters t.o.v. NAP, diameters en materialen in millimeters, tenzij anders aangegeven

gemeente Veldhoven, bezoekadres: meiveld 1 5501 KA Veldhoven
postadres: postbus 10101 5500 GA Veldhoven

T2026-100 Opbreektekening - Zeelst 30 km zone.dwg