


Blad 1 - Venster 1

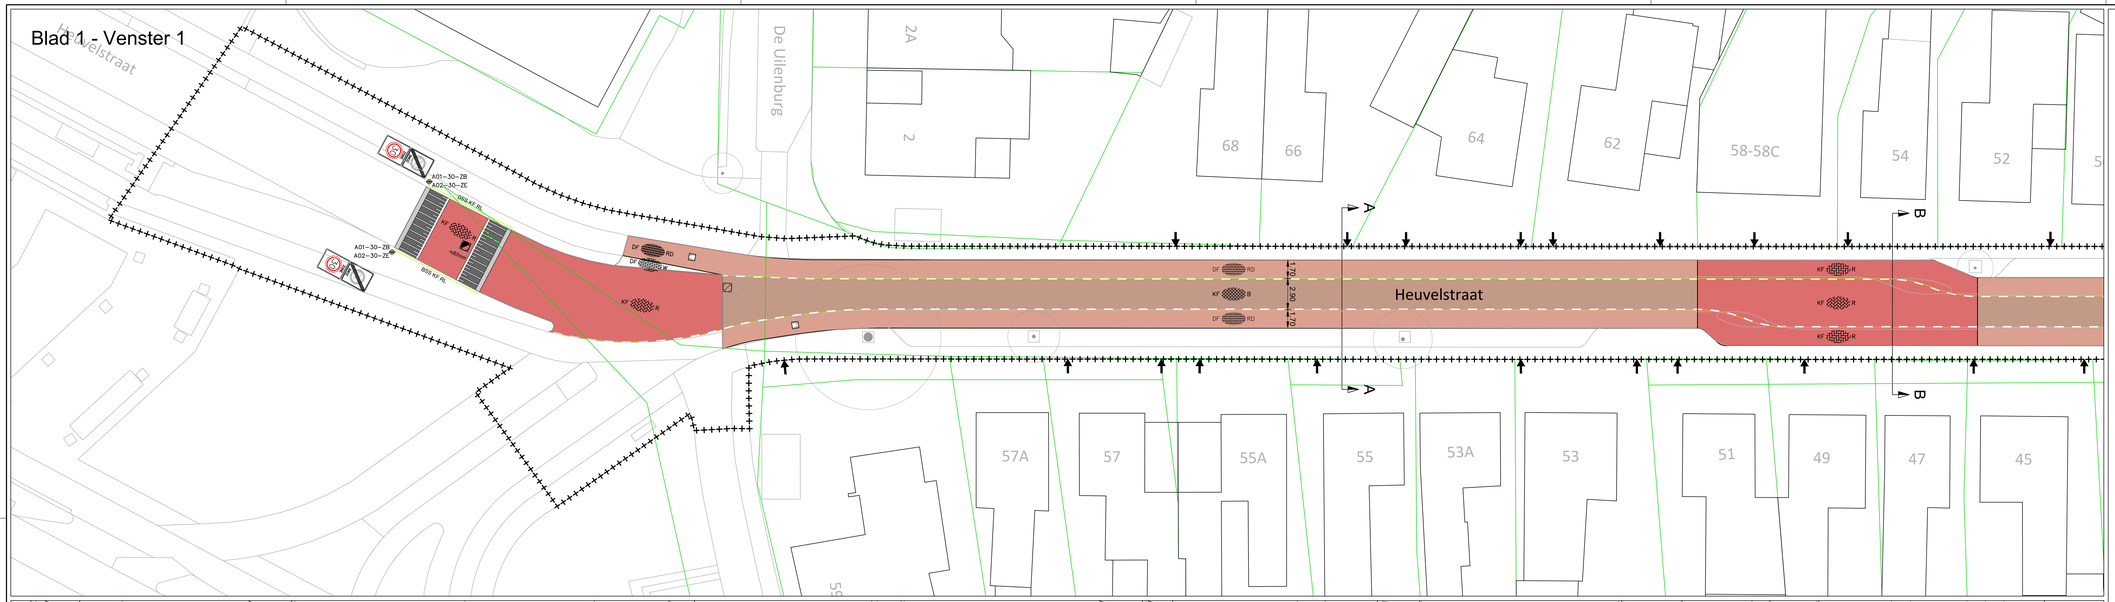

Blad 1 - Venster 2

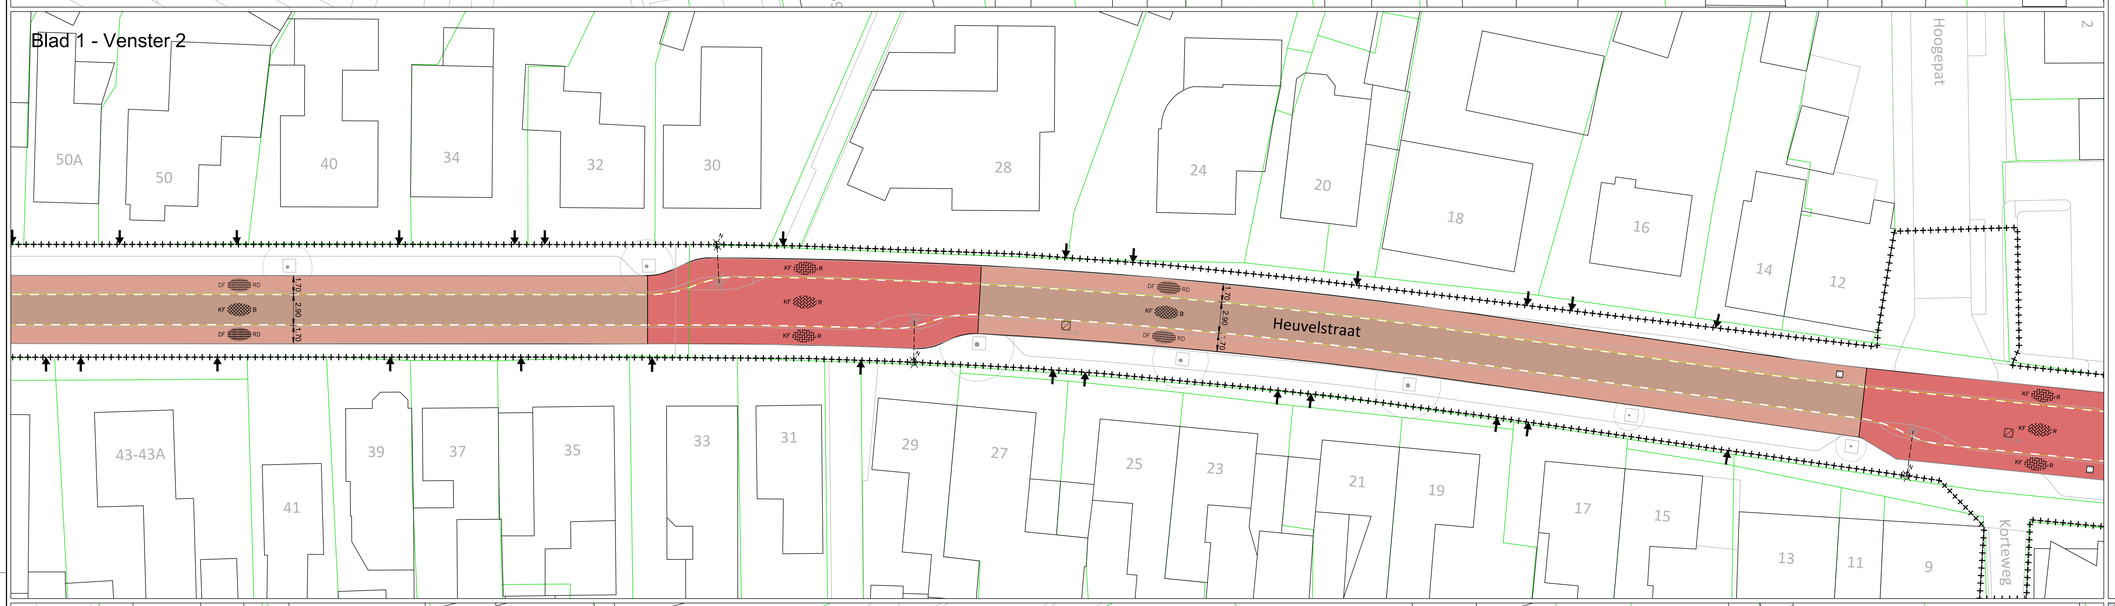


Blad 1 - Venster 3

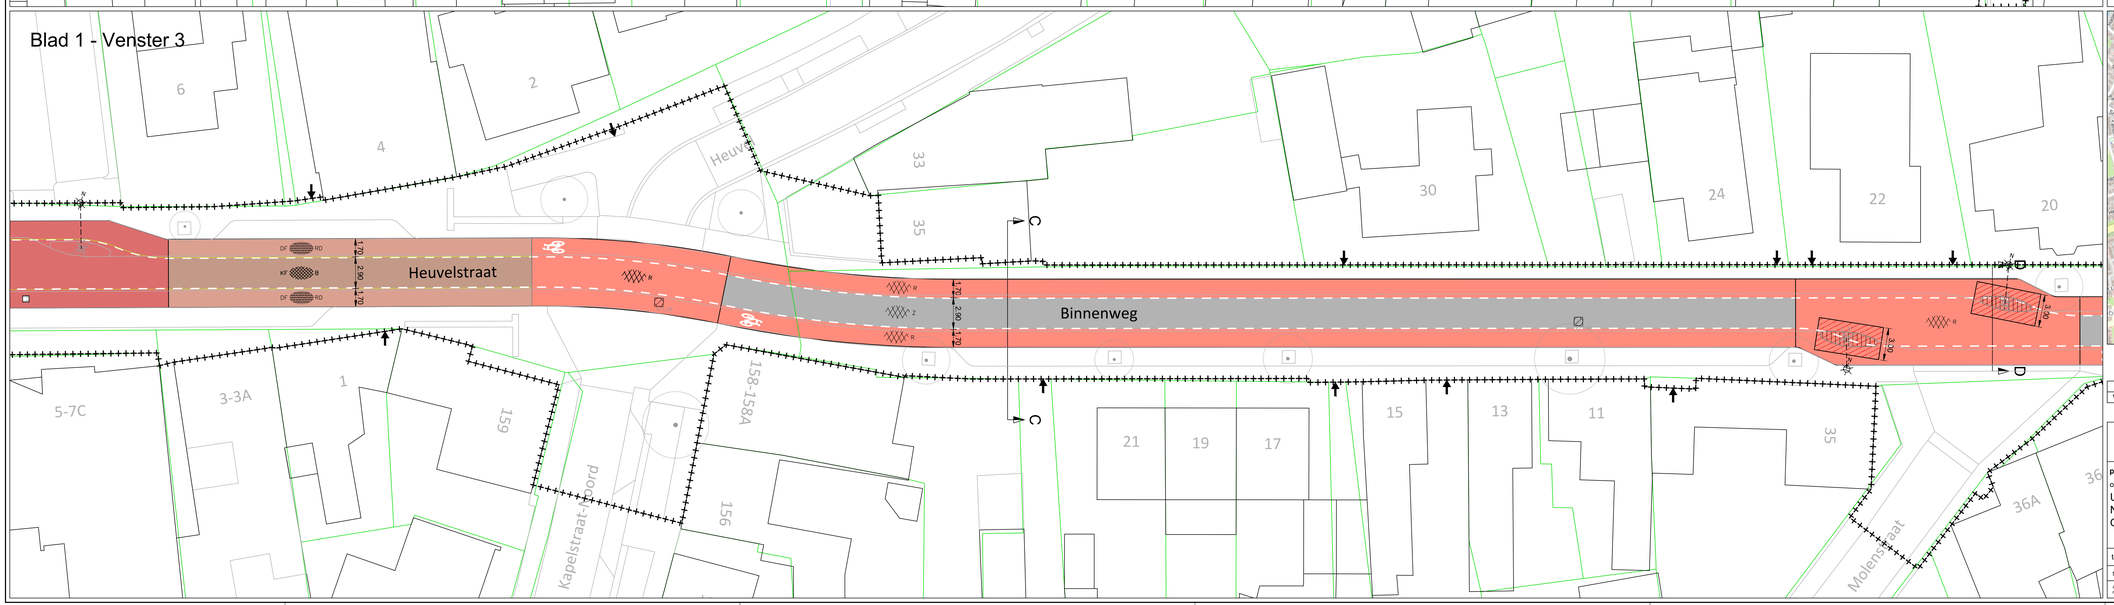

legenda

- Werkgrens
- Materiaalscheiding
- Kadastrale grens
- Inrit woning/perceel
- Bestaande boom
  Handhaven
- Bestaande hoogte
  Ingemeten putdeksel/hoogte
- Nieuwe hoogte
  Nieuwe hoogte t.o.v. bestaand
- Bestaande inspectieput
  Handhaven
- OB 15a — Opsluitband 150x250mm, Grijs
- OB 10b — Verlaagdeband 150x170mm, Grijs
- TB 15 — Trottoirband 130/150x250 mm, Grijs
- VB 1 — Verloopband 130/150x250 mm, Grijs
- Inritbanden 750x180x500mm
  Grijs
  t.p.v. uitritconstructie
- Trottoirkolk
  Hergebruik
- Putdeksel
  Hergebruik
- Asfaltdrempel 50 km/u
  Hoogte 80mm
  Volgens detail V.18-V1
- Verkeersdrempel bestraat 50 km/u
  Hoogte 80mm
  Volgens detail V.16-V1
- Verkeersdrempel bestraat 30km/u
  Hoogte 80mm
  Volgens detail V.13-V1
- Thermoplast lengtemarkering
  Type: 1 - 1 streep op zwart asfalt
  Thermoplast
- Thermoplast lengtemarkering
  Type: 1 - 1 streep op zwart asfalt
  Thermoplast
- Markering van haaientanden
  Afmetingen: 0,50 - 0,50 m
  Thermoplast
- Markering van puntstuk
  Thermoplast
  T.p.v. bushalte Blaarthemseweg
- Markering van fietssymbool
  Thermoplast afm. ca. 2.00 x 1.10 meter
  Volgens detail M. 02-V1
- Markering van fietssymbool
  Symboolbegel afm. 600 x 600 x 80 mm
  Volgens detail M. 02-V1
- A01–30–ZB / A02–30–ZE — Verkeersbord + flespaal
  Bevestigen op flespaal
- A01–30–ZB / A02–30–ZE — Verkeersbord
  Bevestigen op bestaande lichtmast
- Verkeerszuil
  Met bord D02-RD (hergebruik)
  Volgens detail M.08.1-V1
- Verplaatsen lichtmast
  Nieuwe locatie (verplaatst)

- Straatbakstenen keiformaat
  Keperverband, bruin (hergebruikt)
  t.p.v. rijbaan Heuvelstraat
- Straatbakstenen keiformaat
  Keperverband, rood (hergebruikt)
  t.p.v. kruising Binnenweg
- Straatbakstenen dikformaat
  Halfsteenverband, rood (hergebruikt)
  t.p.v. fietsstrook Heuvelstraat
- Straatbakstenen dikformaat
  Elleboogverband, rood (hergebruikt)
  t.p.v. kruising Binnenweg
- Straatbakstenen dikformaat
  Elleboogverband, geel (hergebruikt)
  t.p.v. verkeerseiland Sint Stevensruisaan
- Betonstraatstenen keiformaat
  Keperverband, rood
  t.p.v. alternerivak
- Betonstraatstenen keiformaat
  Elleboogverband, rood
  t.p.v. fietsstrook
- 200x100x80 — Betonstraatsteen dikformaat
  Halfsteenverband, wit
  t.p.v. puntstukmarkering
- 300x300x80 — Betontegels 200x200x80mm
  Halfsteenverband, grijs (hergebruikt)
  t.p.v. uitritten en trottoir
- Betontegels 300x300x45mm
  Halfsteenverband, grijs (hergebruikt)
  t.p.v. uitritten en trottoir
- Betontegels 200x200x80mm
  Halfsteenverband, grijs (hergebruikt)
  t.p.v. parkeervakken Broekweg
- Betontegels 200x200x80mm
  Halfsteenverband, rood (hergebruikt)
  t.p.v. parkeervakken Broekweg
- Betonstraatstenen keiformaat
  Lengtemarkering 1-1, wit i.c.m. BSS KF bruin
  t.p.v. Heuvelstraat
- Betonstraatstenen keiformaat
  Lengtemarkering 1-1, wit i.c.m. BSS KF rood
  t.p.v. Heuvelstraat
- BSS KF RL — Betonstraatstenen keiformaat
  Goot - 1 rollaag
  t.p.v. Broekweg
- Asfaltverharding
  Onderlaag, zwart
  t.b.v. getrapte aansluiting
- Asfaltverharding
  Tussenlaag, zwart
  t.b.v. getrapte aansluiting
- Asfaltverharding
  Deklaag, zwart
  t.p.v. rijbaan
- Asfaltverharding
  Deklaag, rood
  t.p.v. fietsstroken

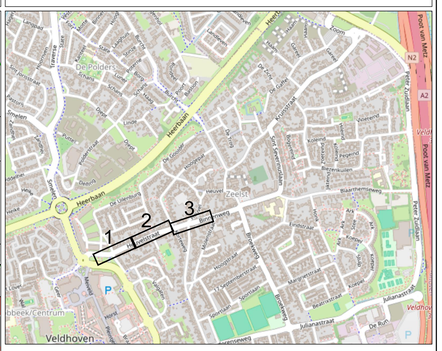

0 m 2 m 4 m 6 m 8 m 10 m

Versie	Omschrijving	Getekend	Controle	Vrijgave	Datum

Afdeling Fysiek Domein
Team Infra en Maatschappelijk Vastgoed

Veldhoven

project: **Kern Zeelst: 30 kilometerzone**
onderwerp:
Uitvoerings Ontwerp
Nieuwe situatie
Overzichtstekening aanbrengen

projectnr. : n.t.b.
besteknr. : B2026-09
getekend : R. Khatri
projectl. : W. van Turnhout
datum : 19-08-2026
gewijzigd :
akkoord :

tekeningnr. T2026-101 blad 1 van 5 versie: 1
schaal: 1:200 formaat: A0

alle maten in meters, peilen in meters t.o.v. NAP, diameters en materialen in millimeters, tenzij anders aangegeven

gemeente Veldhoven, bezoekadres: meiveld 1 5501 KA Veldhoven
postadres: postbus 10101 5500 GA Veldhoven

T2026-101 Aanlegtekening - Zeelst 30 km zone.dwg