

Blad 3 - Venster 1

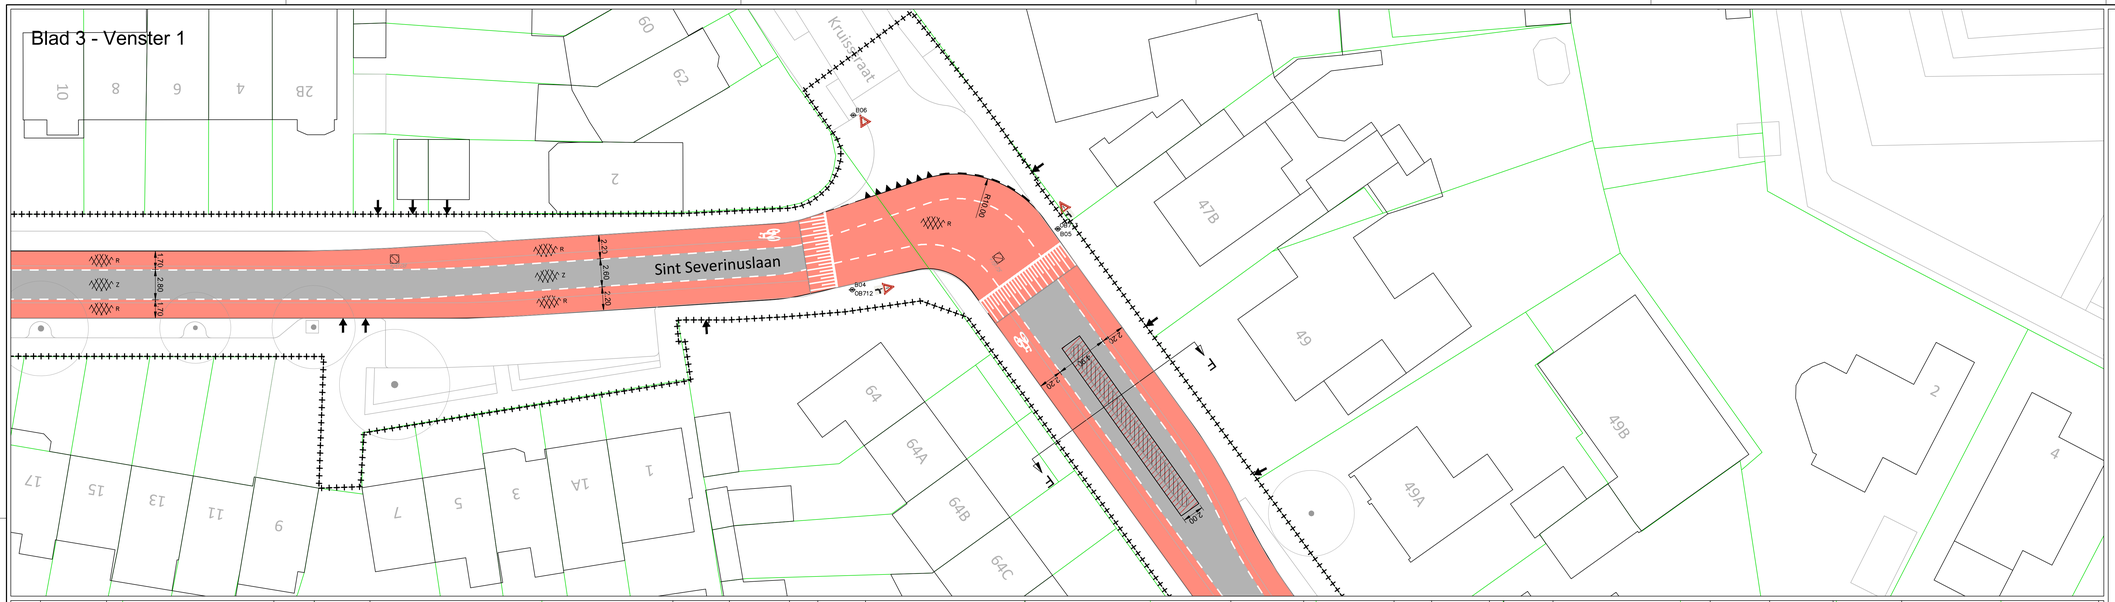

Blad 3 - Venster 2

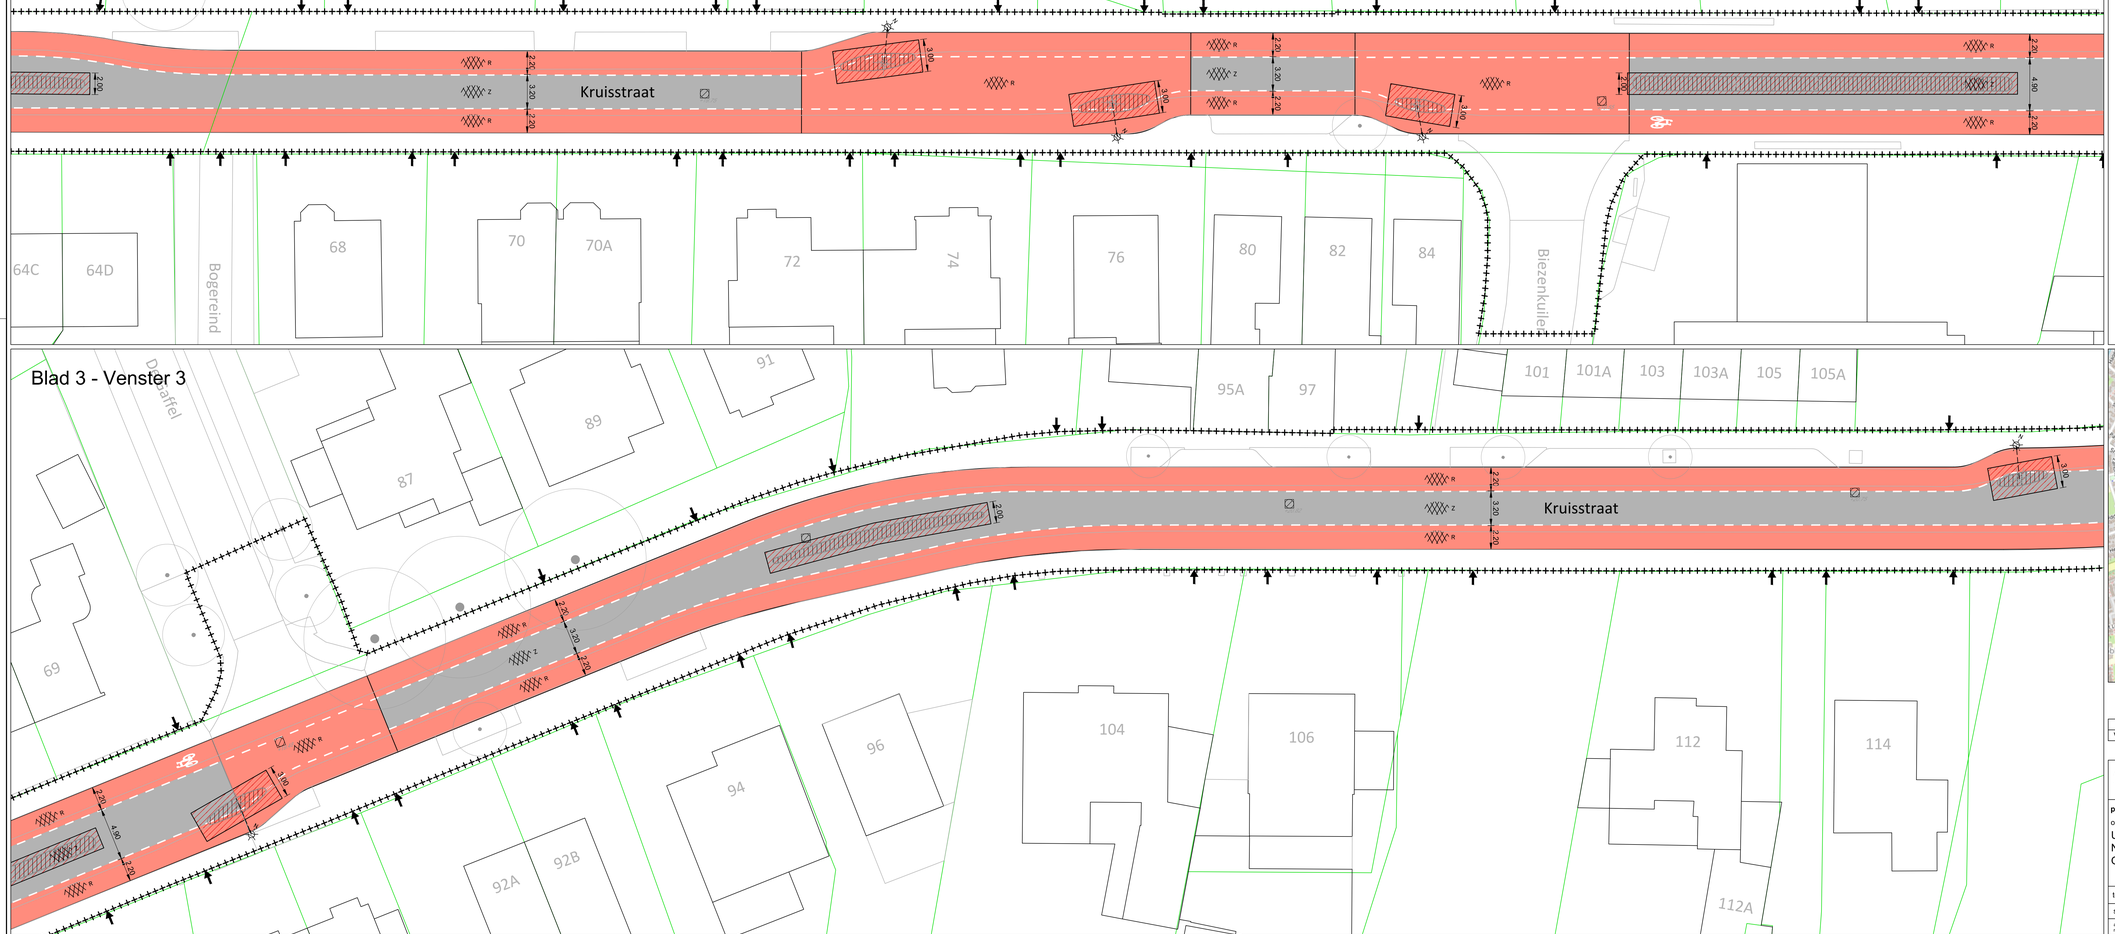


Blad 3 - Venster 3

legenda

- Werkgrens
- Materiaalscheiding
- Kadastrale grens
- Inrit woning/perceel
- Bestaande boom
  Handhaven
- Bestaande hoogte
  Ingemeten putdekselhoogte
- Nieuwe hoogte
  Nieuwe hoogte t.o.v. bestaand
- Bestaande inspectieput
  Handhaven
- OB 15a — Opsluitband 150x250mm, Grijs
- OB 10b — Verlaagdeband 150x170mm, Grijs
- TB 15 — Trottoirband 130/150x250 mm, Grijs
- VB 1 — Verloopband 130/150x250 mm, Grijs
- Inritbanden 750x180x500mm, Grijs, t.p.v. uitritconstructie
- Trottoirkolk, Hergebruik
- Putdeksel, Hergebruik
- Asfaltdrempel 50 km/u, Hoogte 80mm, Volgens detail V.18-V1
- Verkeersdrempel bestraat 50 km/u, Hoogte 80mm, Volgens detail V.16-V1
- Verkeersdrempel bestraat 30km/u, Hoogte 80mm, Volgens detail V.13-V1
- Thermoplast lengtemarkering, Type: 1 - 1 streep op zwart asfalt, Thermoplast
- Thermoplast lengtemarkering, Type: 1 - 1 streep op zwart asfalt, Thermoplast
- Markering van haaientanden, Afmetingen: 0,50 - 0,50 m, Thermoplast
- Markering van puntstuk, Thermoplast, T.p.v. bushalte Blaarthemseweg
- Markering van fietssymbool, Thermoplast Afm. ca. 2.00 x 1.10 meter, Volgens detail M. 02-V1
- Markering van fietssymbool, Symbooltegel afm. 600 x 600 x 80 mm, Volgens detail M. 02-V1
- A01–30–ZB / A02–30–ZE — Verkeersbord + flespaal, Bevestigen op flespaal
- A01–30–ZB / A02–30–ZE — Verkeersbord, Bevestigen op bestaande lichtmast
- Verkeerszuil, Met bord D02-RO (hergebruik), Volgens detail M.08.1-V1
- Verplaatsen lichtmast, Nieuwe locatie (verplaatst)

- KF B — Straatbakstenen keiformaat, Keperverband, bruin (hergebruikt), t.p.v. rijbaan Heuvelstraat
- KF B — Straatbakstenen keiformaat, Keperverband, rood (hergebruikt), t.p.v. kruising Binnenweg
- DF RO — Straatbakstenen dikformaat, Halfsteensverband, rood (hergebruikt), t.p.v. fietsstrook Heuvelstraat
- DF B — Straatbakstenen dikformaat, Elleboogverband, rood (hergebruikt), t.p.v. kruising Binnenweg
- DF C — Straatbakstenen dikformaat, Elleboogverband, geel (hergebruikt), t.p.v. verkeerseiland Sint Severinuslaan
- KF R — Betonstraatstenen keiformaat, Keperverband, rood, t.p.v. allerlei/vlak
- KF R — Betonstraatstenen keiformaat, Elleboogverband, rood, t.p.v. fietsstrook
- 20x20 R — Betonstraatsteen dikformaat, Halfsteensverband, wit, t.p.v. puntstukmarkering
- 30x — Betontegels 200x200x80mm, Halfsteensverband, grijs (hergebruikt), t.p.v. uitritten en trottoir
- Betontegels 300x300x45mm, Halfsteensverband, grijs (hergebruikt), t.p.v. uitritten en trottoir
- Betontegels 200x200x80mm, Halfsteensverband, grijs (hergebruik), t.p.v. parkeervakken Broekweg
- Betontegels 200x200x80mm, Halfsteensverband, rood (hergebruik), t.p.v. parkeervakken Broekweg
- Betonstraatstenen keiformaat, Lengtemarkering 1-1, wit i.c.m. BSS KF bruin, t.p.v. Heuvelstraat
- Betonstraatstenen keiformaat, Lengtemarkering 1-1, wit i.c.m. BSS KF rood, t.p.v. Heuvelstraat
- BSS KF RL — Betonstraatstenen keiformaat, Goot - 1 rollaag, t.p.v. Broekweg
- Asfaltverharding, Onderlaag, zwart, t.b.v. getrapte aansluiting
- Asfaltverharding, Tussenlaag, zwart, t.b.v. getrapte aansluiting
- Asfaltverharding, Deklaag, zwart, t.p.v. rijbaan
- Asfaltverharding, Deklaag, rood, t.p.v. fietsstroken
- R — Asfaltverharding, Deklaag, rood, t.p.v. fietsstroken

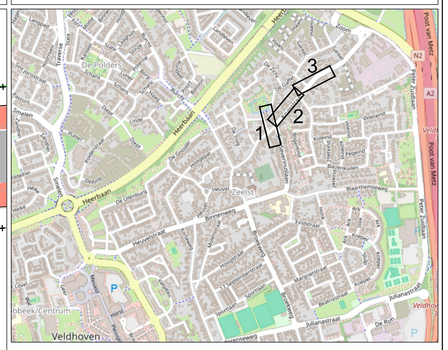

0 m 2 m 4 m 6 m 8 m 10 m

Versie	Omschrijving	Getekend	Controle	Vrijgave	Datum

Afdeling Fysiek Domein
Team Infra en Maatschappelijk Vastgoed

Veldhoven

project: **Kern Zeelst: 30 kilometerzone**
onderwerp:
Uitvoerings Ontwerp
Nieuwe situatie
Overzichtstekening aanbrengen

projectnr. : n.t.b.
bestekn r. : B2026-09
getekend : R. Khatri
projectl. : W. van Turnhout
datum : 19-08-2026
gewijzigd :
akkoord :

tekeningnr. T2026-101 blad 3 van 5 versie: 1
schaal: 1:200 formaat: A0

alle maten in meters, peilen in meters t.o.v. NAP, diameters en materialen in millimeters, tenzij anders aangegeven

gemeente Veldhoven, bezoekadres: meiveld 1 5501 KA Veldhoven
postadres: postbus 10101 5500 GA Veldhoven

T2026-101 Aanlegtekening - Zeelst 30 km zone.dwg