


Blad 4 - Venster 1

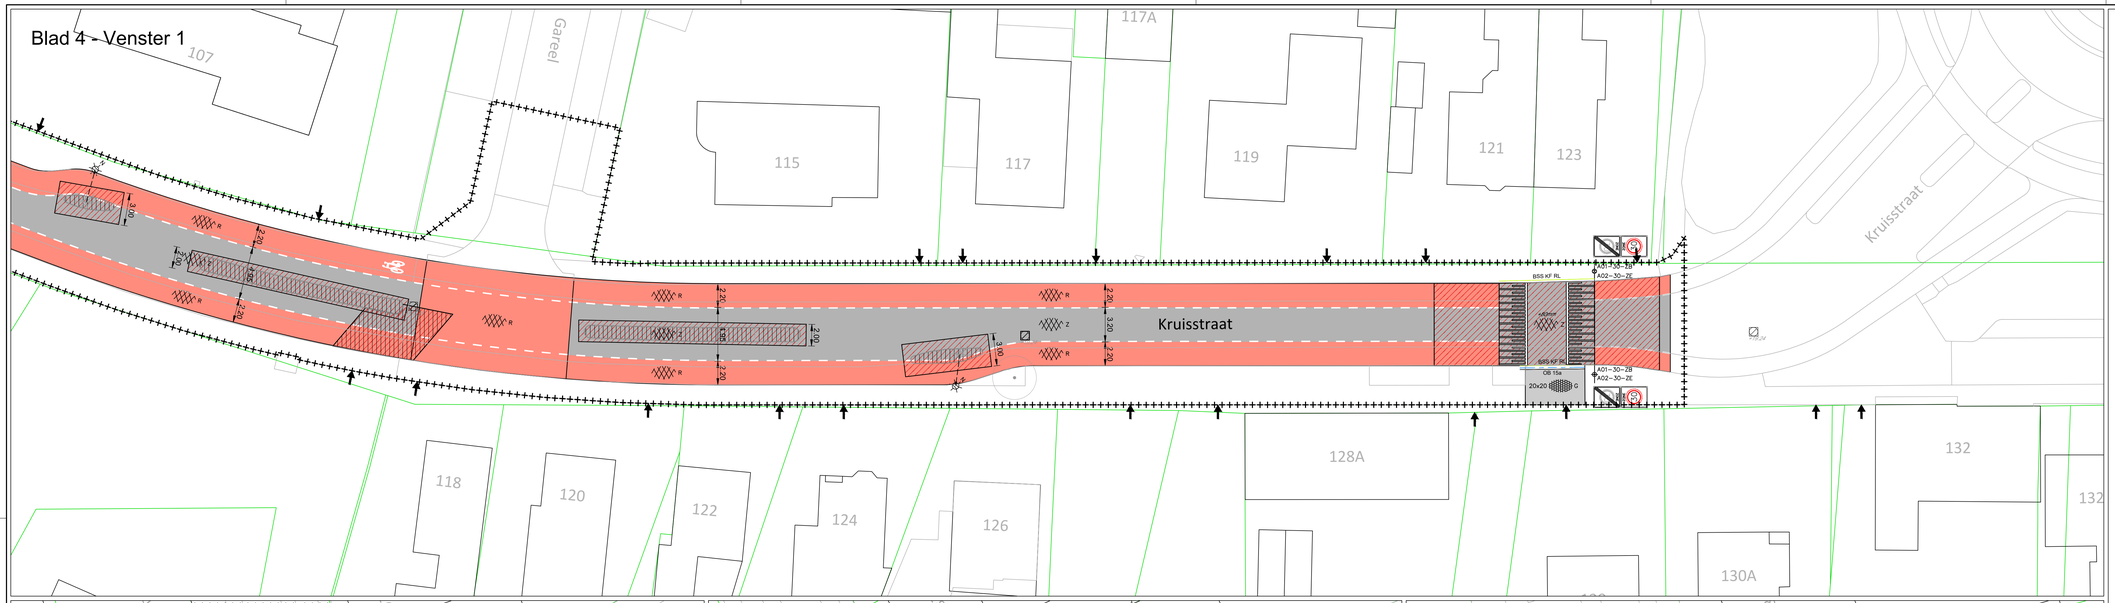


Blad 4 - Venster 2

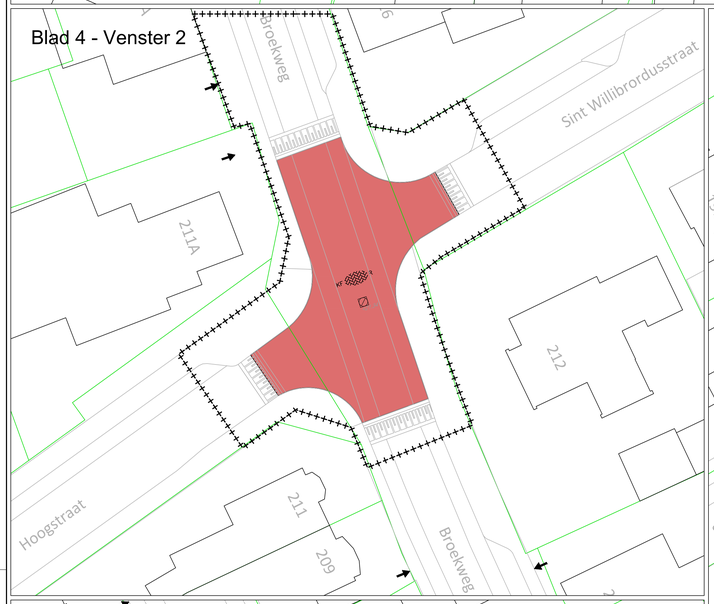

Blad 4 - Venster 4

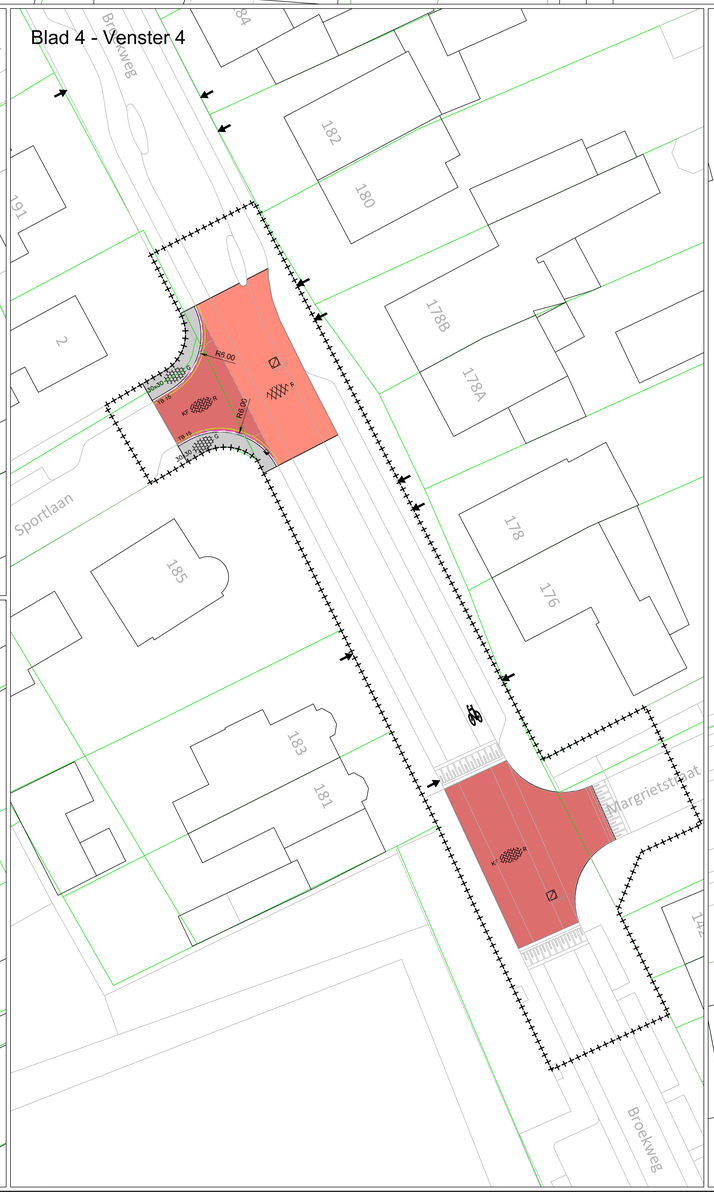

Blad 4 - Venster 5

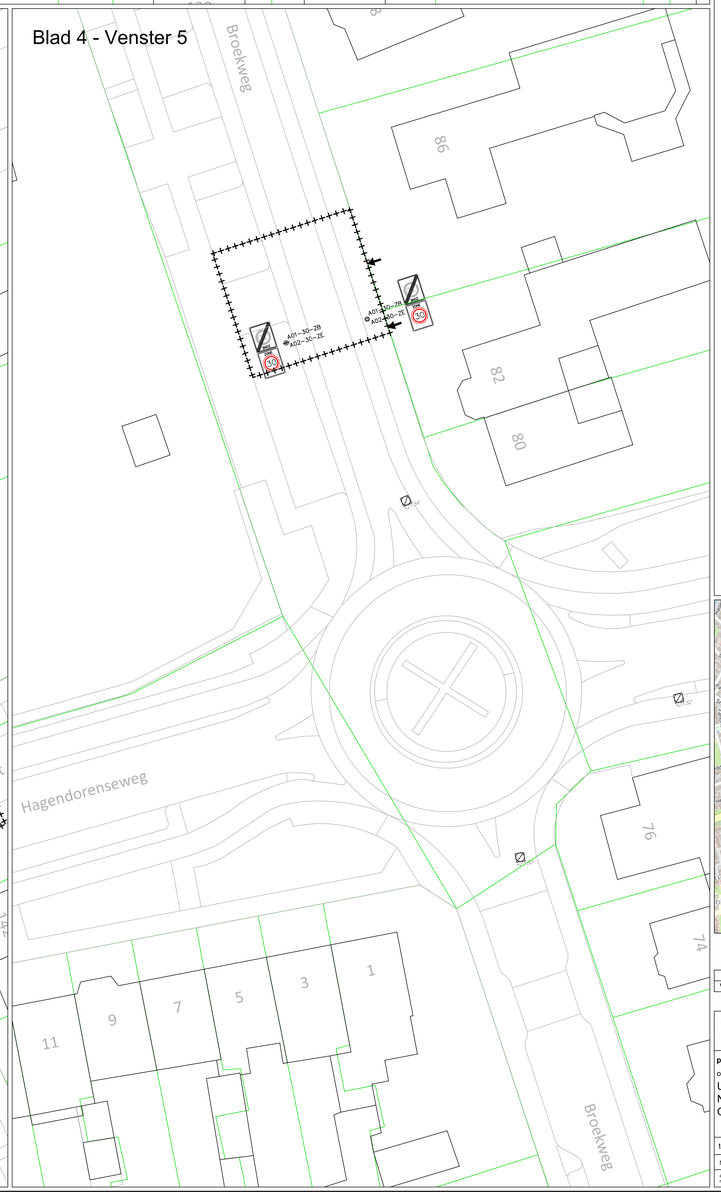


Blad 4 - Venster 3



legenda

- Werkgrens
- Materiaalscheiding
- Kadastrale grens
- Inrit woning/perceel
- Bestaande boom — Handhaven
- Bestaande hoogte — Ingemeten putdekselhoogte
- Nieuwe hoogte — Nieuwe hoogte t.o.v. bestaand
- Bestaande inspectieput — Handhaven
- Opsluitband 150x250mm — Grijs
- Verlaagdeband 150x170mm — Grijs
- Trottoirband 130/150x250 mm — Grijs
- Verloopband 130/150x250 mm — Grijs
- Inritbanden 750x180x500mm — Grijs; t.p.v. uitritconstructie
- Trottoirkolk — Hergebruik
- Putdeksel — Hergebruik
- Asfaltdrempel 50 km/u — Hoogte 80mm; Volgens detail V.18-V1
- Verkeersdrempel bestraat 50 km/u — Hoogte 80mm; Volgens detail V.16-V1
- Verkeersdrempel bestraat 30km/u — Hoogte 80mm; Volgens detail V.13-V1
- Thermoplast lengtemarkering — Type: 1 - 1 streep op zwart asfalt; Thermoplast
- Thermoplast lengtemarkering — Type: 1 - 1 streep op zwart asfalt; Thermoplast
- Markering van haaientanden — Afmetingen: 0,50 - 0,50 m; Thermoplast
- Markering van puntstuk — Thermoplast; T.p.v. bushalte Blaarthemseweg
- Markering van fietssymbool — Thermoplast afm. ca. 2,00 x 1,10 meter; Volgens detail M. 02-V1
- Markering van fietssymbool — Symboolbeeld afm. 600 x 600 x 80 mm; Volgens detail M. 02-V1
- A01~30~ZB / A02~30~ZE — Verkeersbord + flespaal; Bevestigen op flespaal
- A01~30~ZB / A02~30~ZE — Verkeersbord; Bevestigen op bestaande lichtmast
- Verkeerszuil — Met bord D02-RO (hergebruik); Volgens detail M.08.1 V1
- Verplaatsen lichtmast — Nieuwe locatie (verplaatst)
- Straatbakstenen keiformaat — Keperverband, bruin (hergebruikt); t.p.v. rijbaan Heuvelstraat
- Straatbakstenen keiformaat — Keperverband, rood (hergebruikt); t.p.v. kruising Binnenweg
- Straatbakstenen dikformaat — Halfsteensverband, rood (hergebruikt); t.p.v. fietsstrook Heuvelstraat
- Straatbakstenen dikformaat — Elleboogverband, rood (hergebruikt); t.p.v. kruising Binnenweg
- Straatbakstenen dikformaat — Elleboogverband, geel (hergebruikt); t.p.v. verkeerseiland Sint Severinuslaan
- Betonstraatstenen keiformaat — Keperverband, rood; t.p.v. attentiestrip
- Betonstraatstenen keiformaat — Halfsteensverband, rood; t.p.v. fietsstrook
- Betonstraatsteen dikformaat — Halfsteensverband, wit; t.p.v. puntstukmarkering
- Betontegels 200x200x80mm — Halfsteensverband, grijs (hergebruikt); t.p.v. uitritten en trottoir
- Betontegels 300x300x45mm — Halfsteensverband, grijs (hergebruikt); t.p.v. uitritten en trottoir
- Betontegels 200x200x80mm — Halfsteensverband, grijs (hergebruikt); t.p.v. parkeervakken Broekweg
- Betontegels 200x200x80mm — Halfsteensverband, rood (hergebruikt); t.p.v. parkeervakken Broekweg
- Betonstraatstenen keiformaat — Lengtemarkering 1-1, wit i.c.m. BSS KF bruin; t.p.v. Heuvelstraat
- Betonstraatstenen keiformaat — Lengtemarkering 1-1, wit i.c.m. BSS KF rood; t.p.v. Heuvelstraat
- Betonstraatstenen keiformaat — Goot - 1 rollaag; t.p.v. Broekweg
- Asfaltverharding — Onderlaag, zwart; t.b.v. getrapte aansluiting
- Asfaltverharding — Tussenlaag, zwart; t.b.v. getrapte aansluiting
- Asfaltverharding — Deklaag, zwart; t.p.v. rijbaan
- Asfaltverharding — Deklaag, rood; t.p.v. fietsstroken

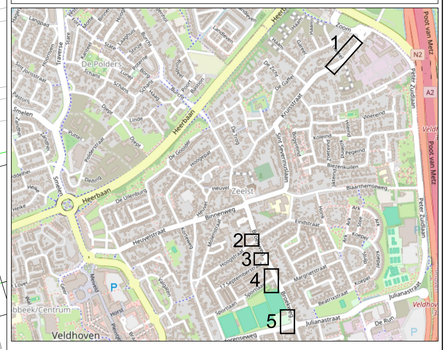

0 m 2 m 4 m 6 m 8 m 10 m

Versie	Omschrijving	Getekend	Controle	Vrijgave	Datum

Afdeling Fysiek Domein
Team Infra en Maatschappelijk Vastgoed

Veldhoven

project: **Kern Zeelst: 30 kilometerzone**
onderwerp:
Uitvoerings Ontwerp
Nieuwe situatie
Overzichtstekening aanbrengen

projectnr.	n.t.b.
besteknr.	B2026-09
getekend	R. Khatri
projectl.	W. van Turnhout
datum	19-08-2026
gewijzigd	
akkoord	

tekeningnr. T2026-101 blad 4 van 5 versie: 1
schaal: 1:200 formaat: A0

alle maten in meters, peilen in meters t.o.v. NAP, diameters en materialen in millimeters, tenzij anders aangegeven

gemeente Veldhoven, bezoekadres: melveld 1 5501 KA Veldhoven
postadres: postbus 10101 5500 GA Veldhoven

T2026-101 Aanlegtekening - Zeelst 30 km zone.dwg