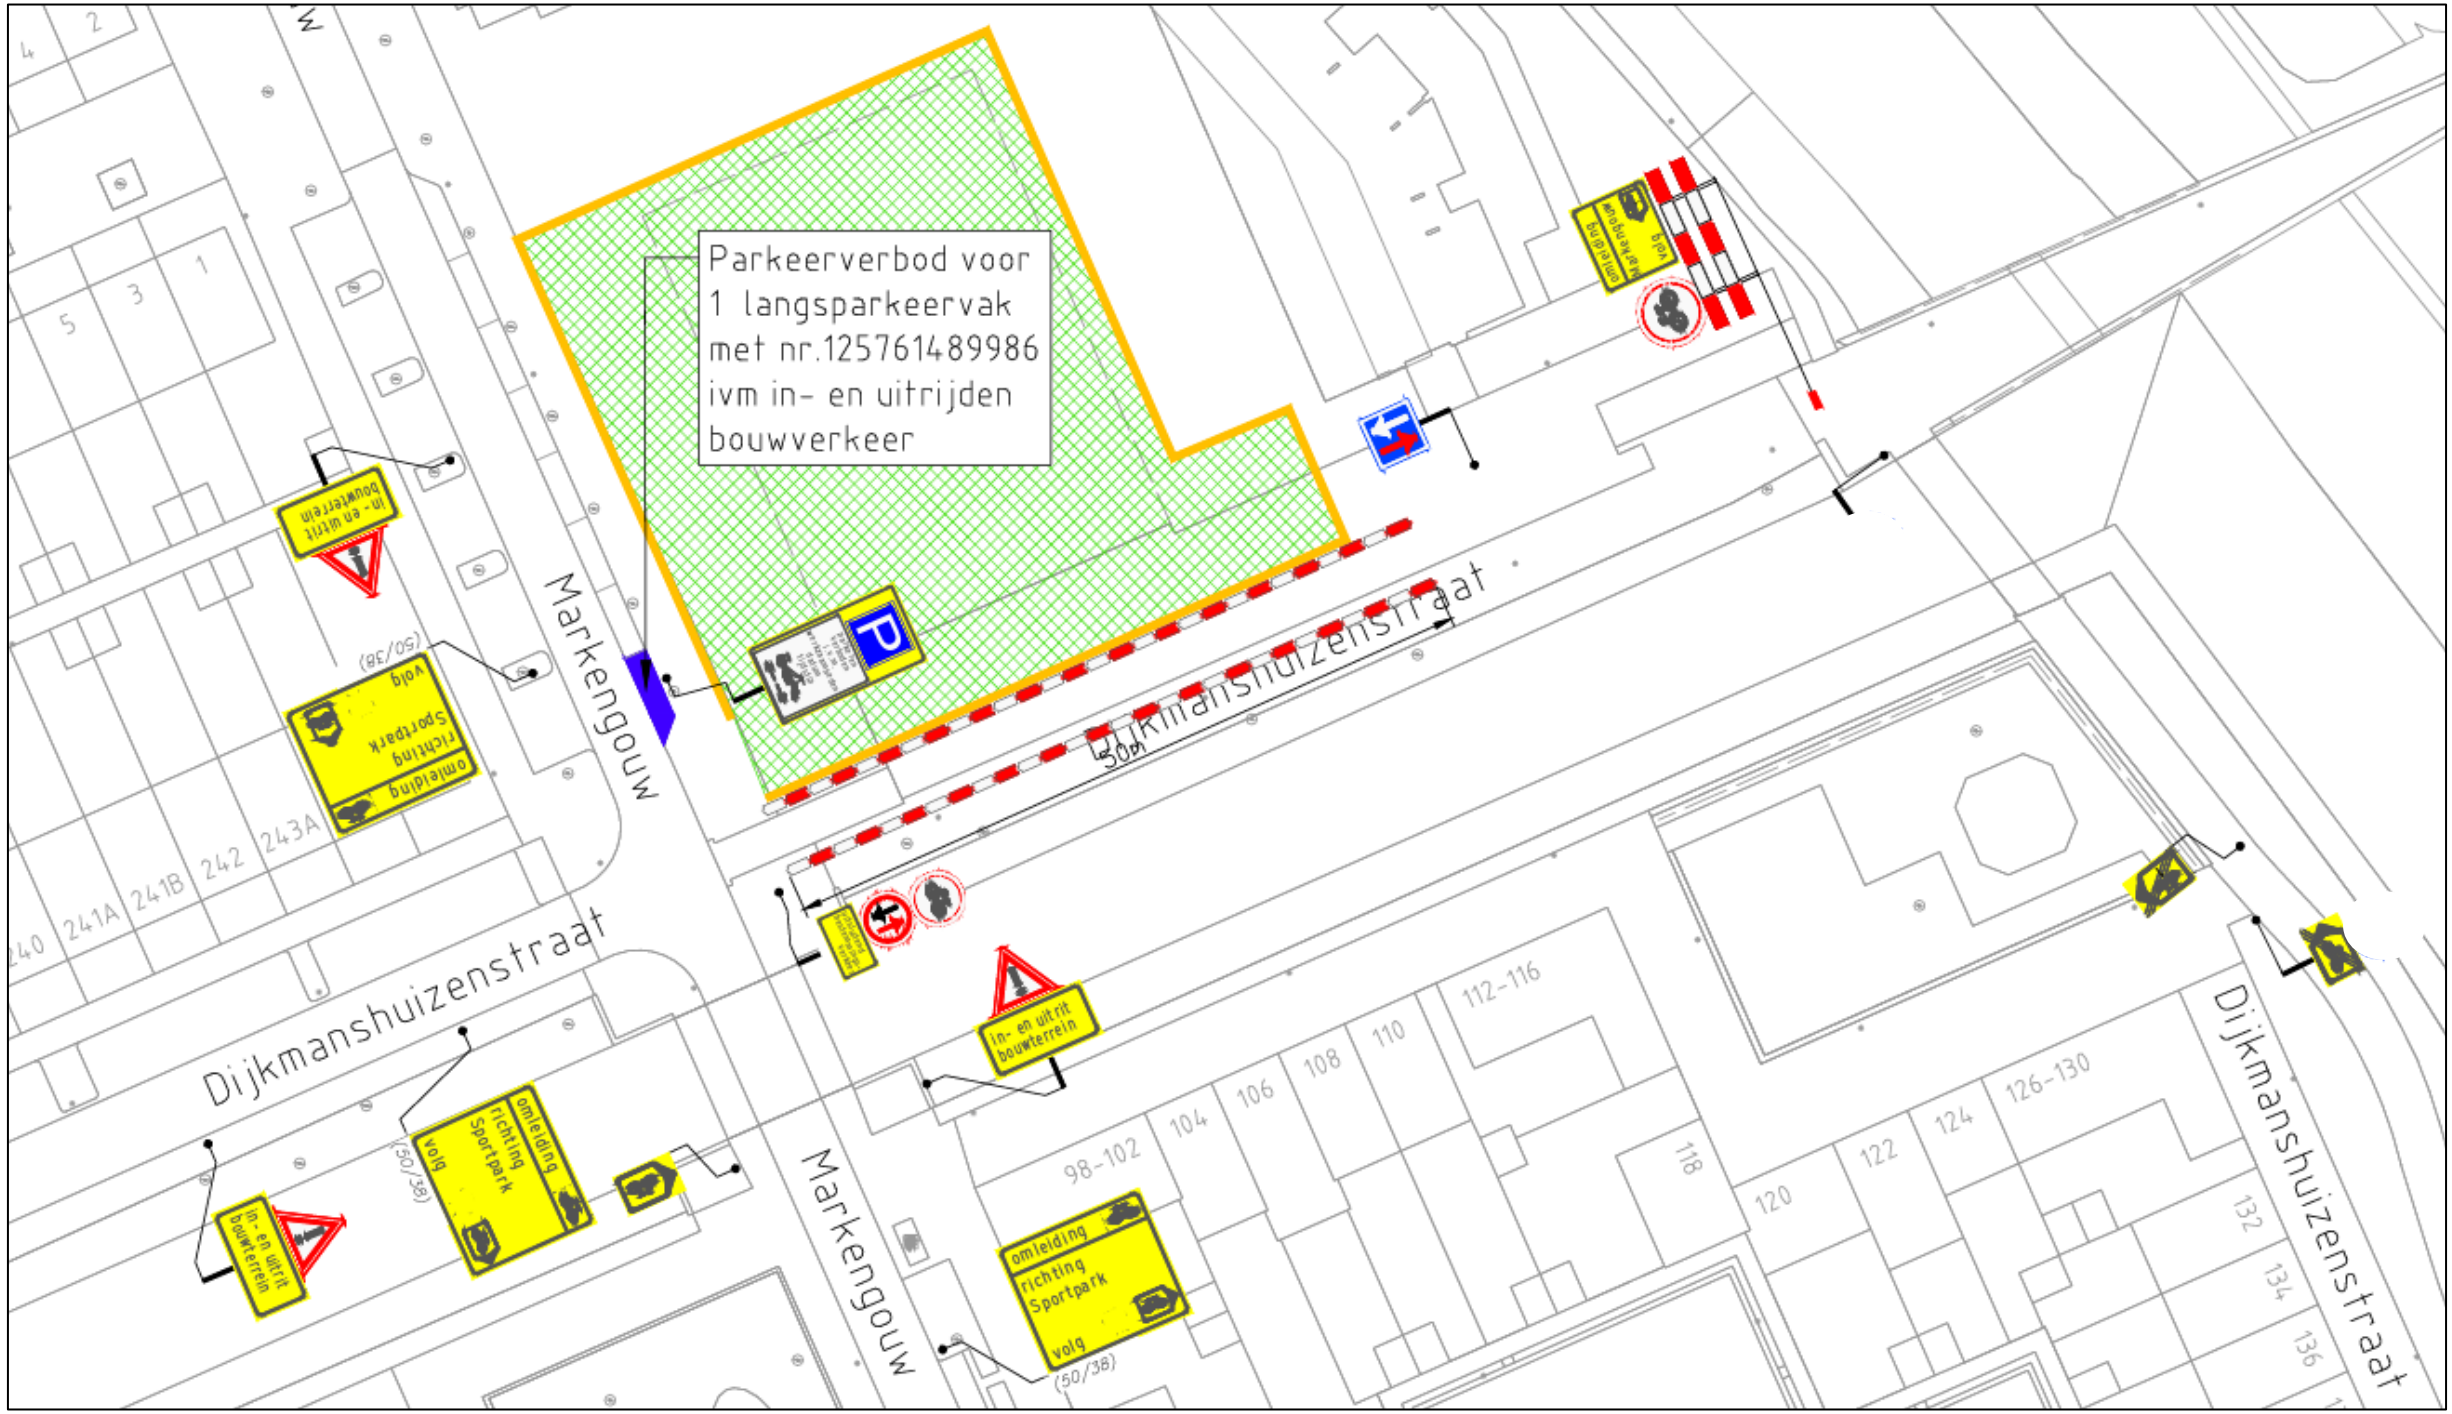

Parkeerverbod voor
1 langsparkeervak
met nr.125761489986
ivm in- en uitrijden
bouwverkeer
Markengouw
Dijkmanshuizenstraat
50m
in- en uitrit bouwterrein
omleiding richting Sportpark volg
(50/38)
Dijkmanshuizenstraat
Markengouw
in- en uitrit bouwterrein
omleiding richting Sportpark volg
(50/38)
98-102
104
106
108
110
112-116
118
120
122
124
126-130
132
134
136
241A
241B
242
243A