
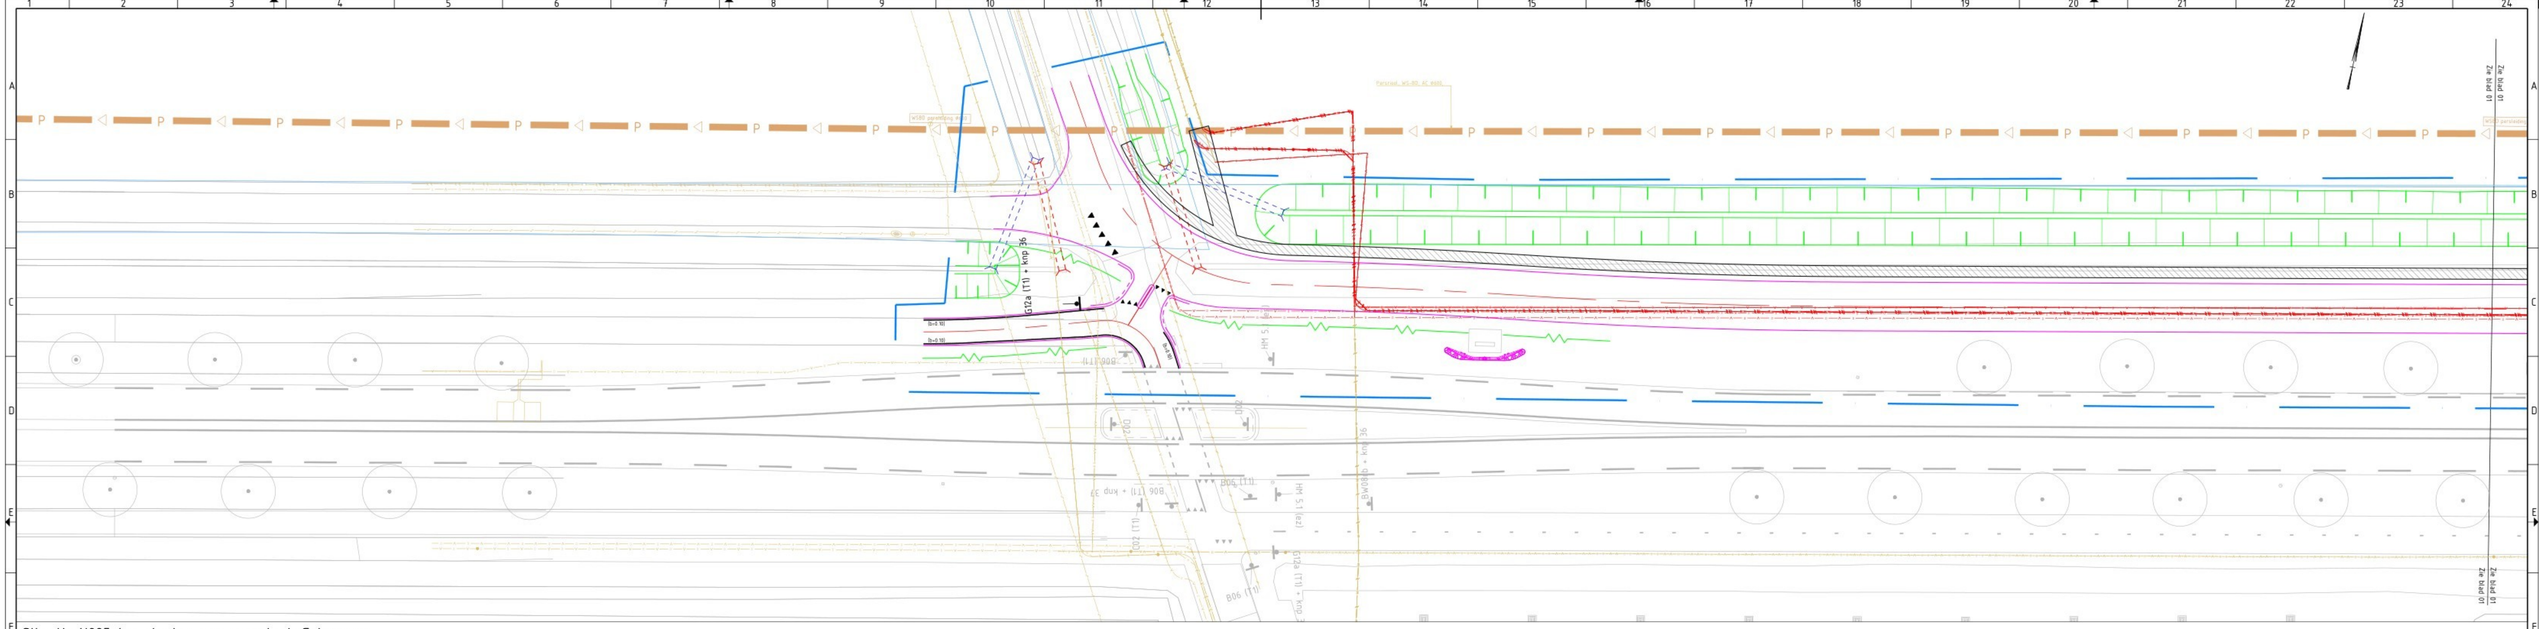


Situatie N285 ter plaatse van oversteek Galgenweg

SCHAAL 1 : 200

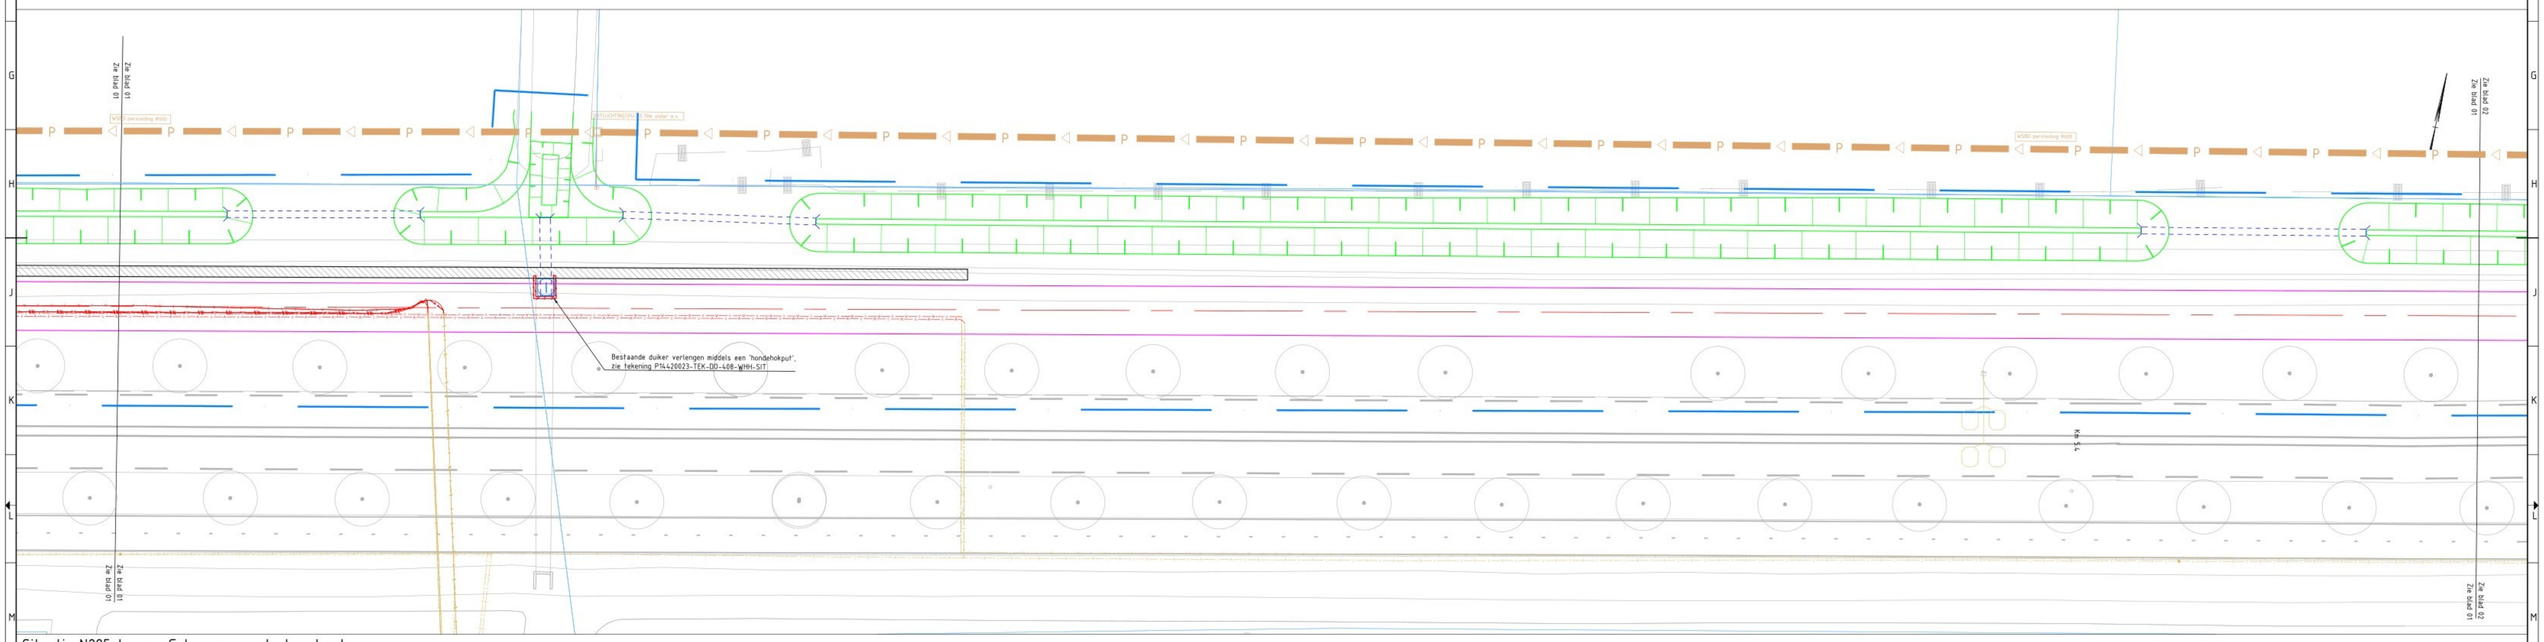

Situatie N285 tussen Galgenweg en turborotonde

SCHAAL 1 : 200

LEGENDA WEGONTWERP

- Kantverharding
- RWS band 110/220x250mm
- Goot
- Grondwerk
- Ontwerp-as
- Haag
- Obstakelbeveiliger
- Geleiderail (incl. contour)

LEGENDA WATERHUISHOUDING

- Nieuwe duiker
- Vervallen duiker
- Verwijderen uitstroombak
- Aanbrengen put

LEGENDA BEBORDING

- Bestaand/Handhaven bord
- Aanbrengen nieuw bord

LEGENDA GRENZEN

- Systeemgrens
- Kadastrale grens

LEGENDA KABELS EN LEIDINGEN

- Datakabel
- Persleiding
- VRI kabel
- Drainage
- Elektra Middenspanning
- Hogedruk gasleiding
- Elektra Laagspanning
- Waterleiding
- Lagedruk Gasleiding
- Verleggingstracé

Bestaand | Nieuw | Verwijderen

OVERZICHTSKAART



opdrachtnemer

MOURIK

Provincie Noord-Brabant

N285 NOORDELIJKE RANDWEG ZEVENBERGEN

GWW

DO

INTEGRALE SITUATIETEKENING

SITUATIE


nr. 3 bladen, blad nr. 1

formaat A0

schaal 1:200

getekend		ed. 24-07-2026	
gecontroleerd		ed. 24-07-2026	status DEFINITIEF
vrijgegeven		ed. 24-07-2026	

regnr. P14420023-TEK-DO-401-ALG-SIT versie 1.0

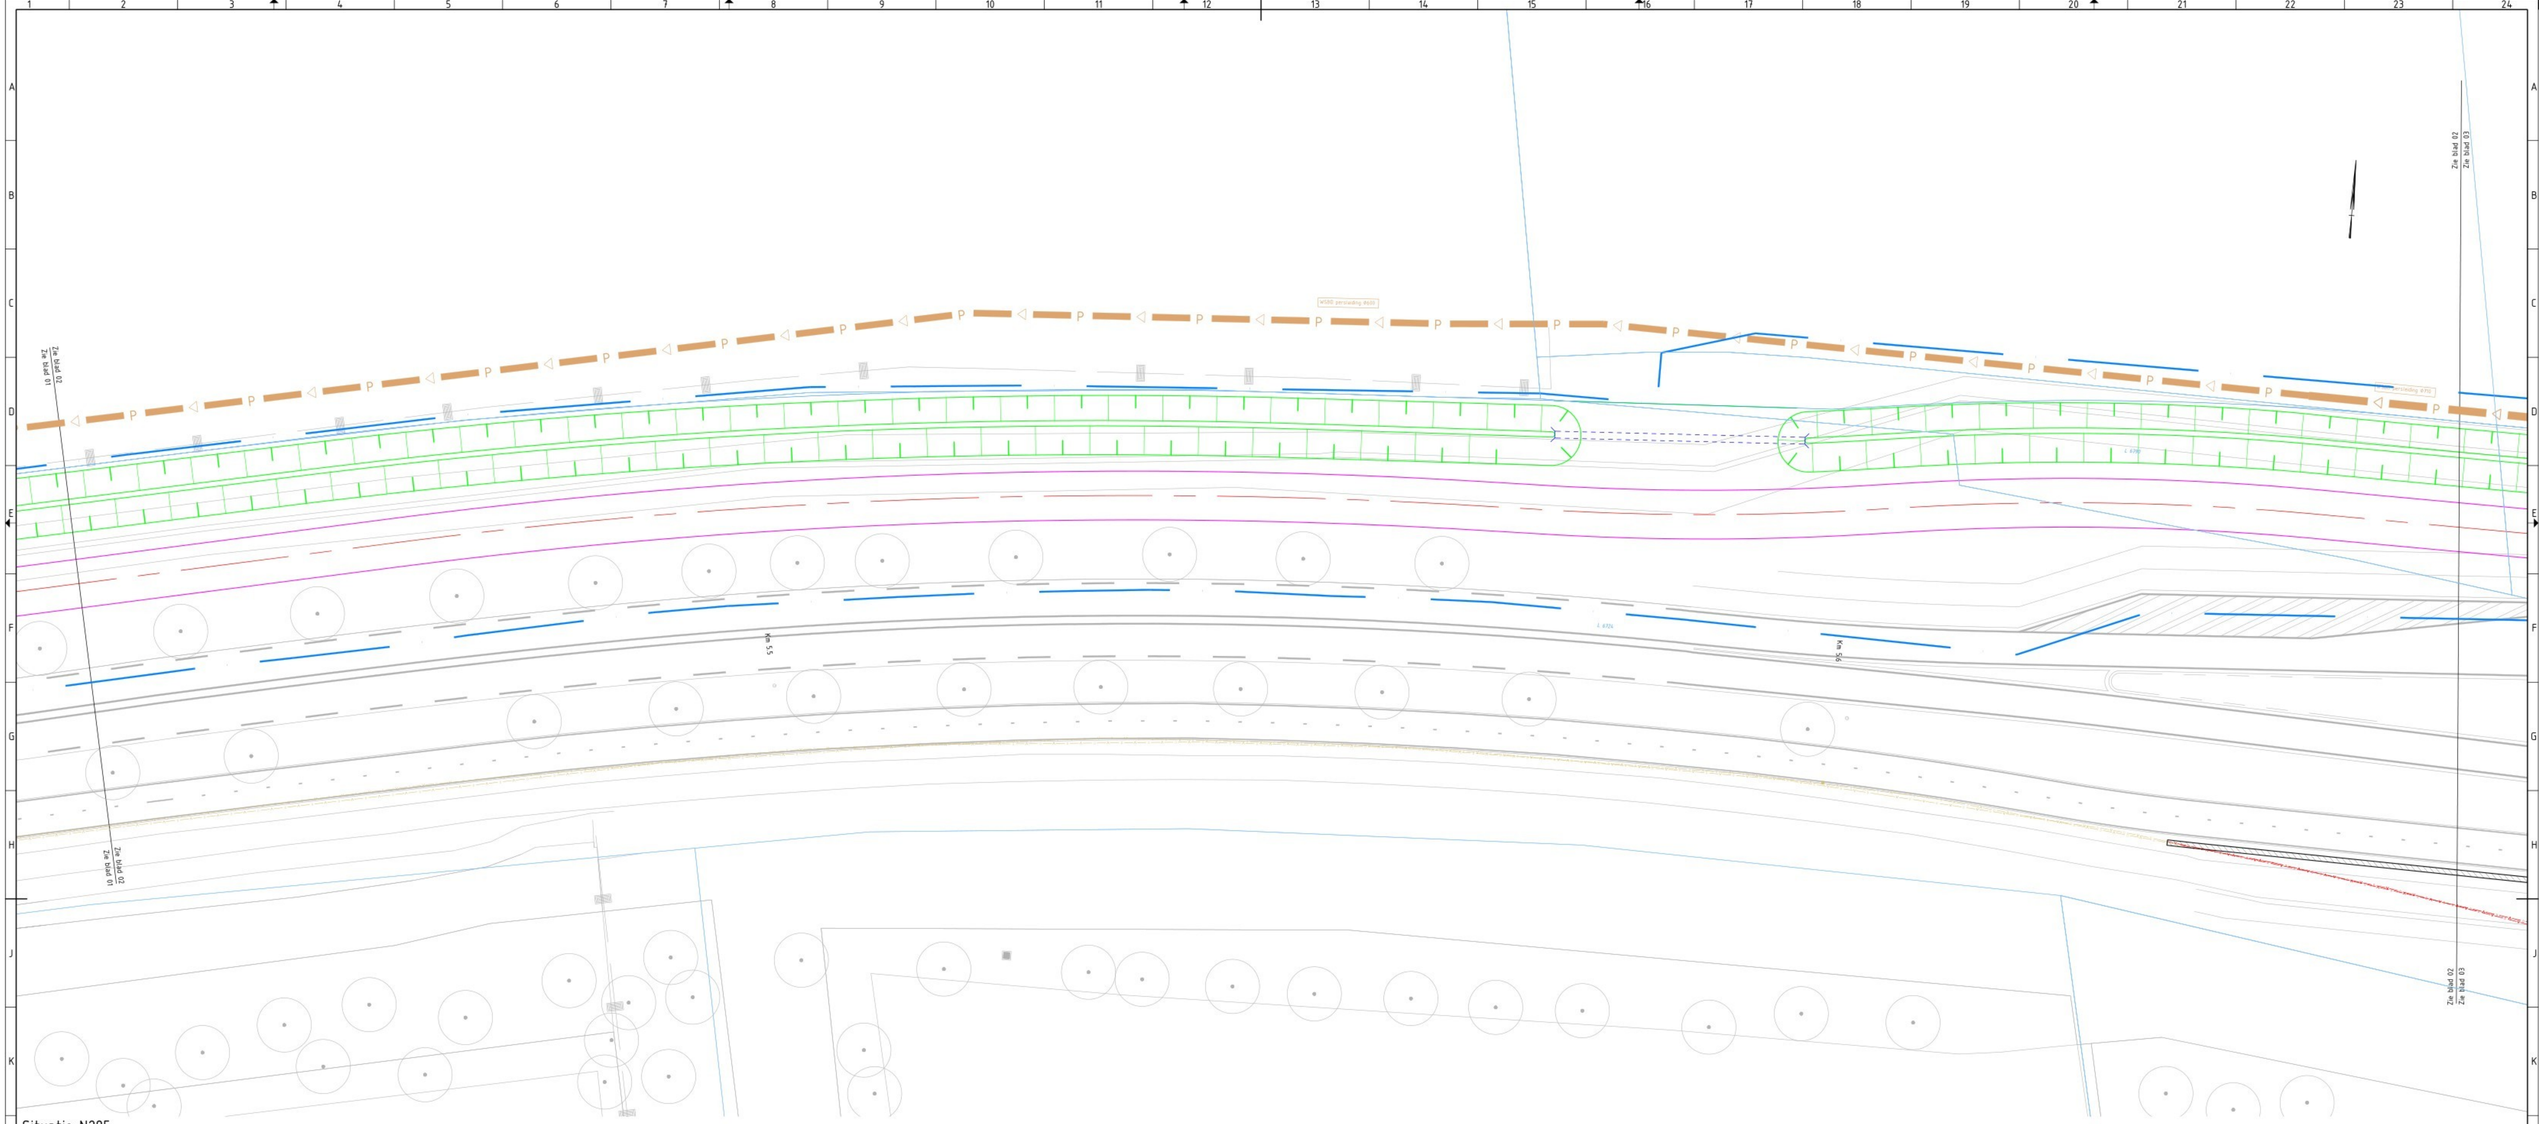

Situatie N285

SCHAAL 1 : 200

LEGENDA WEGONTWERP

- Kantverharding
- RWS band 110/220x250mm
- Goot
- Grondwerk
- Ontwerp-as
- Haag
- Obstakelbeveiliger
- Geleiderail (incl. contour)

LEGENDA WATERHUISHOUDING

- Nieuwe duiker
- Vervallen duiker
- Verwijderen uitstroombak
- Aanbrengen put

LEGENDA BEBORDING

- Bestaand/Handhaven bord
- Aanbrengen nieuw bord

LEGENDA GRENZEN

- Systeemgrens
- Kadastrale grens

LEGENDA KABELS EN LEIDINGEN

- Datakabel — Bestaand | Nieuw | Verwijderen
- Persleiding — Bestaand | Nieuw | Verwijderen
- VRI kabel — Bestaand | Nieuw | Verwijderen
- Drainage — Bestaand | Nieuw | Verwijderen
- Elektra Middenspanning — Bestaand | Nieuw | Verwijderen
- Hogedruk gasleiding — Bestaand | Nieuw | Verwijderen
- Elektra Laagspanning — Bestaand | Nieuw | Verwijderen
- Waterleiding — Bestaand | Nieuw | Verwijderen
- Lagedruk Gasleiding — Bestaand | Nieuw | Verwijderen
- Verleggingstracé

OVERZICHTSKAART



Provincie Noord-Brabant

opdrachtnemer: MOURIK


N285 NOORDELIJKE RANDWEG ZEVENBERGEN

GWW
DO
INTEGRALE SITUATIETEKENING
SITUATIE

getekend		ed. 24-07-2026	
gecontroleerd		ed. 24-07-2026	status: DEFINITIEF
vrijgegeven		ed. 24-07-2026	

in 3 bladen, blad nr. 2
formaat A0
schaal 1:200

regnr. P14420023-TEK-DO-401-ALG-SIT
versie 1.0

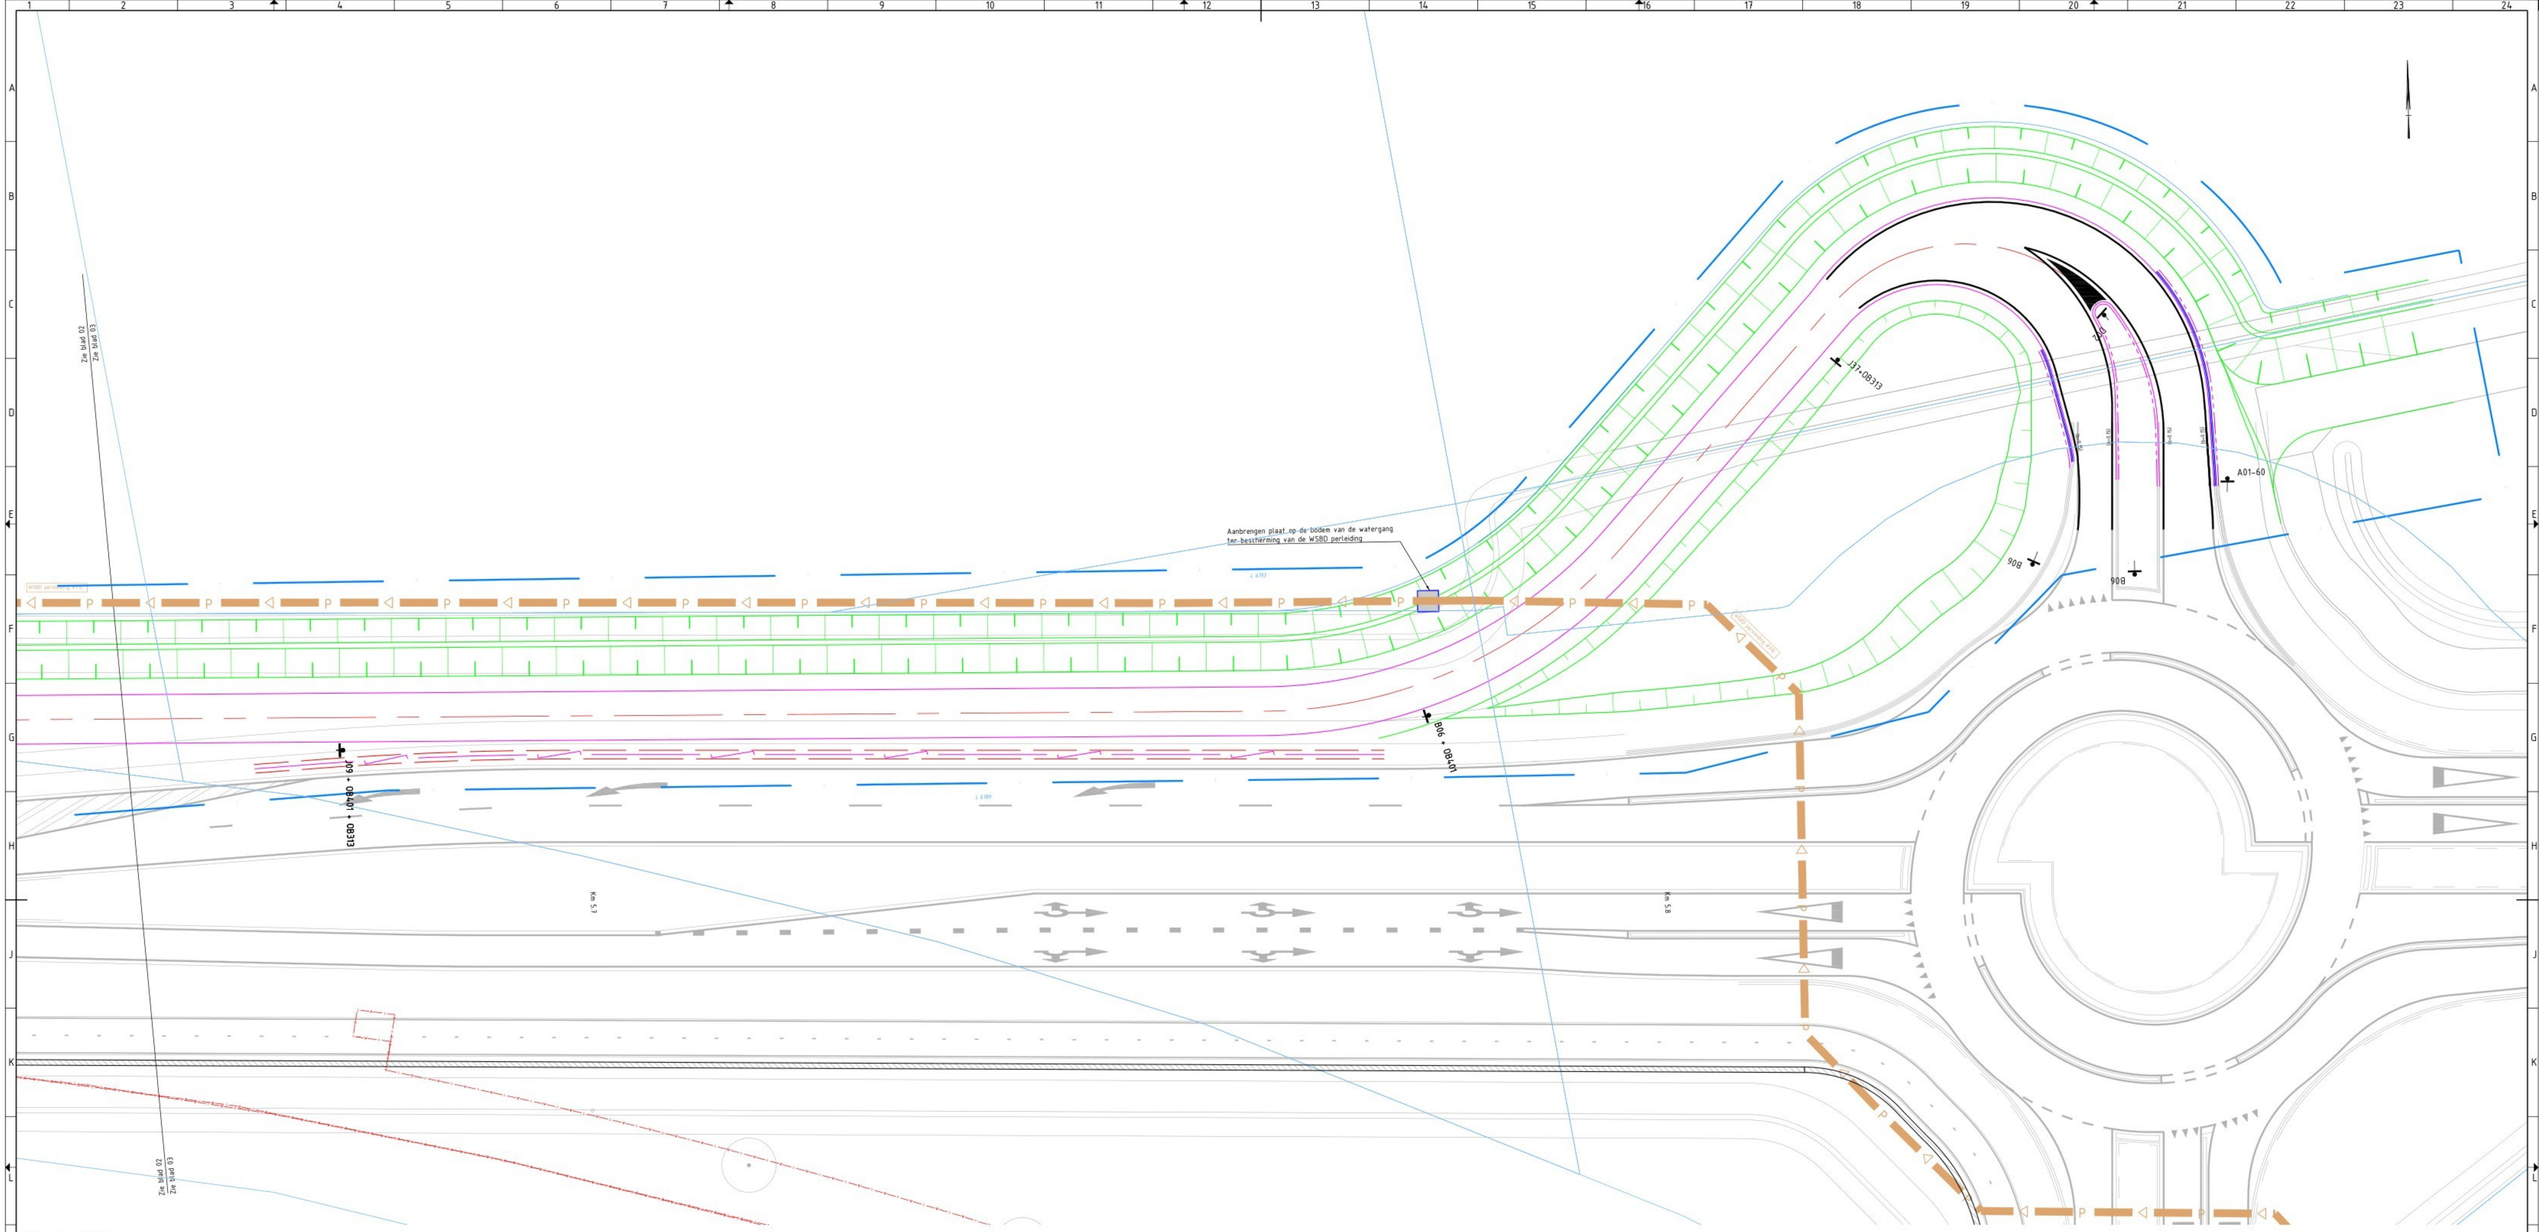

Situatie N285

SCHAAL 1 : 200

LEGENDA WEGONTWERP

- Kantverharding
- RWS band 110/220x250mm
- Goot
- Grondwerk
- Ontwerp-as
- Haag
- Obstakelbeveiliger
- Geleiderail (incl. contour)

LEGENDA WATERHUISHOUDING

- Nieuwe duiker
- Vervallen duiker
- Verwijderen uitstroombak
- Aanbrengen put

LEGENDA BEBORDING

- Bestaand/Handhaven bord
- Aanbrengen nieuw bord

LEGENDA GRENZEN

- Systeemgrens
- Kadastrale grens

LEGENDA KABELS EN LEIDINGEN

- Datakabel
- Persleiding
- VRI kabel
- Drainage
- Elektra Middenspanning
- Hogedruk gasleiding
- Elektra Laagspanning
- Waterleiding
- Lagedruk Gasleiding
- Verleggingstracé

(Bestaand | Nieuw | Verwijderen)

OVERZICHTSKAART



Provincie Noord-Brabant

opdrachtnemer: MOURIK

N285 NOORDELIJKE RANDWEG ZEVENBERGEN

GWW

DO

INTEGRALE SITUATIETEKENING

SITUATIE

getekend		d.d. 24-07-2026	
gecontroleerd		d.d. 24-07-2026	status: DEFINITIEF
vrijgegeven		d.d. 24-07-2026	

in 3 bladen, blad nr. 3

formaat A0

schaal 1:200

regnr. P14420023-TEK-DO-401-ALG-SIT

versie 1.0