Situatie N285 ter plaatse van oversteek Galgenweg
SCHAAL 1 : 200

Situatie N285 tussen Galgenweg en turborotonde
SCHAAL 1 : 200

Dwarsprofiel DP-7
t.o.v. as ALM - Parallelweg
bij metrering 813.346
Schaal 1:100
-5.000m t.o.v. NAP

Dwarsprofiel DP-5
t.o.v. as ALM - Parallelweg
bij metrering 651.635
Schaal 1:100
-5.000m t.o.v. NAP

Dwarsprofiel DP-6
t.o.v. as ALM - Parallelweg
bij metrering 735.403
Schaal 1:100
-5.000m t.o.v. NAP

LEGENDA WEGONTWERP

- Kantverharding
- RWS band 110/220x250mm
- Goot
- Grondwerk
- Ontwerp-as
- Haag
- Obstakelbeveiliger
- Geleiderail

LEGENDA WATERHUISHOUDING

- Nieuwe duiker
- Vervallen duiker
- Handhaven duiker
- Verwijderen uitstroombak
- Aanbrengen put

LEGENDA DWARSPROFIELEN

- Nieuwe Situatie
- Bestaande Situatie
- Bestaande Situatie
- Ontgraven
- Aanvullen
- Asfalt (Bestaand)

OVERZICHTSKAART



Provincie Noord-Brabant

opdrachtnemer: MOURIK


N285 NOORDELIJKE RANDWEG ZEVENBERGEN

GWW
DO
DWARSPROFIELEN
DWARSPROFIELEN + SITUATIE

vr 3 bladen, blad nr. 1
formaat A0
schaal 1:200

getekend		ed. 01-10-2026	
gecontroleerd		ed. 01-10-2026	status DEFINITIEF
vrijgegeven		ed. 01-10-2026	


regnr. P14420023-TEK-DO-404-ALG-DWP versie 2.0

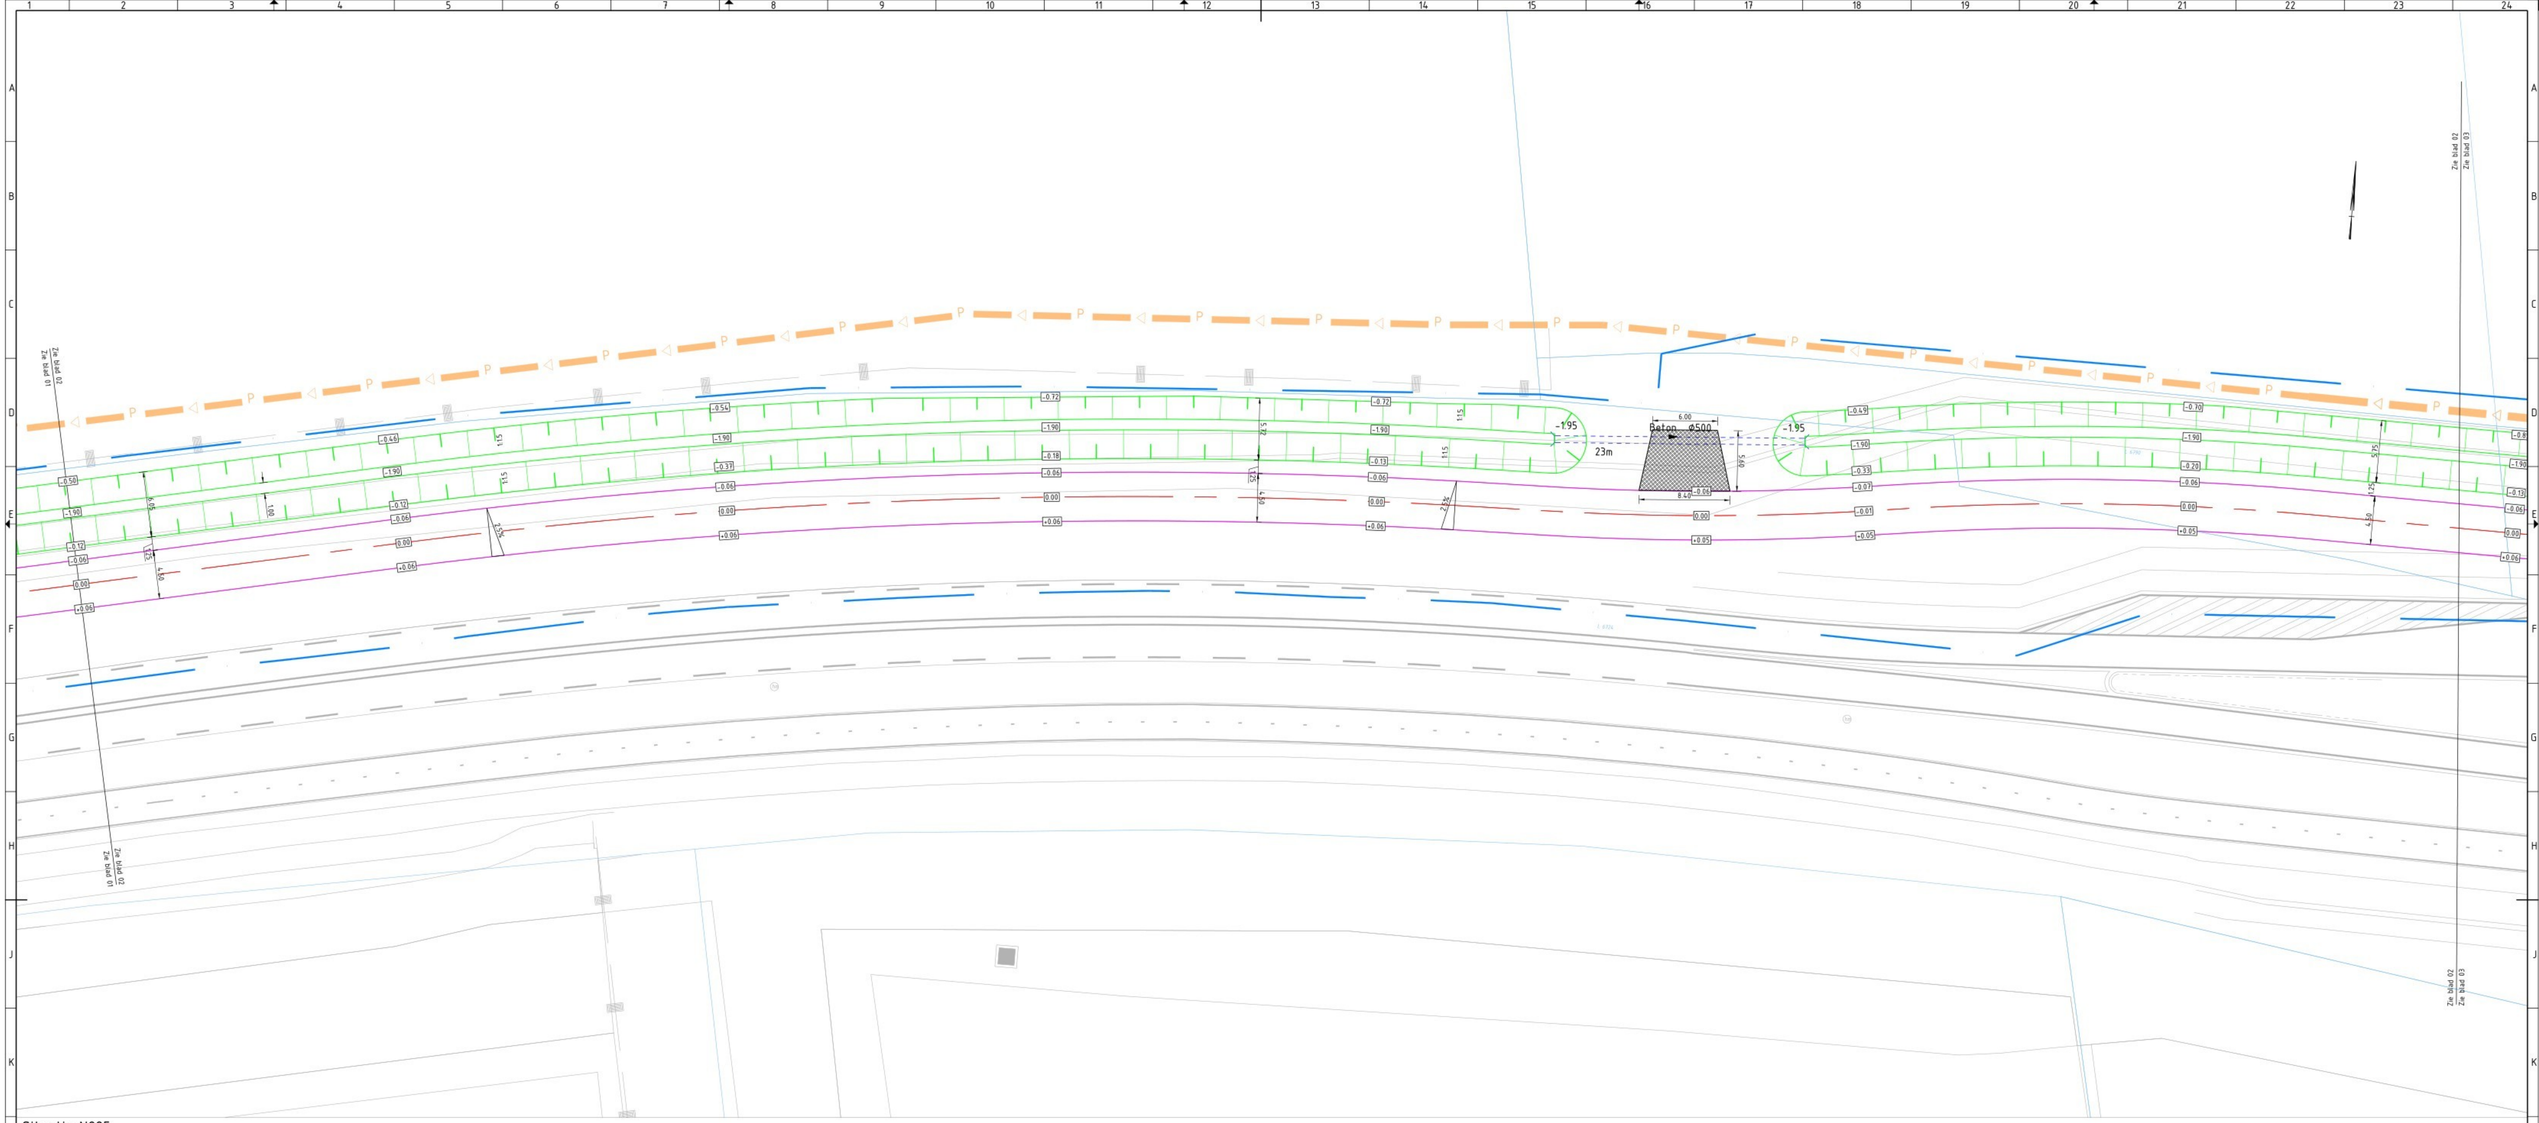
Zie blad 02
Zie blad 01
Zie blad 02
Zie blad 01
Zie blad 02
Zie blad 03
Zie blad 02
Zie blad 03
-1.95
23m
-1.95
6.00
Beton ø500
8.40
0.95
5.95
4.50
3.25
4.50
3.25
4.50
3.25


Situatie N285

SCHAAL 1 : 200

Dwarsprofiel DP-1
t.o.v. as ALM - Parallelweg
bij metrering 36.717
Schaal 1:100
-5.000m t.o.v. NAP

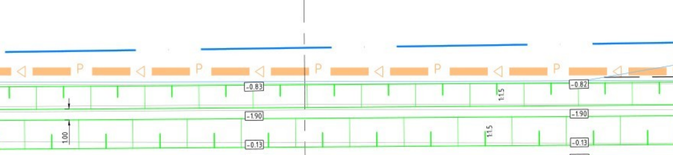

Dwarsprofiel DP-2
t.o.v. as ALM - Parallelweg
bij metrering 95.495
Schaal 1:100
-5.000m t.o.v. NAP

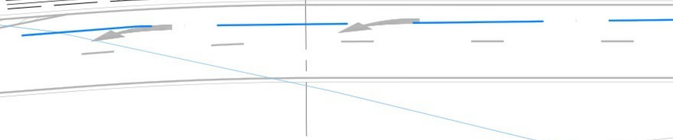

Dwarsprofiel DP-3
t.o.v. as ALM - Parallelweg
bij metrering 128.856
Schaal 1:100
-5.000m t.o.v. NAP



Dwarsprofiel DP-4
t.o.v. as ALM - Parallelweg
bij metrering 213.243
Schaal 1:100
-5.000m t.o.v. NAP

LEGENDA WEGONTWERP

- Kantverharding
- RWS band 110/220x250mm
- Goot
- Grondwerk
- Ontwerp-as
- Haag
- Obstakelbeveiliger
- Geleiderail
- Grasbetontegels
- Nieuwe perceelsgrens

LEGENDA WATERHUISHOUDING

- Nieuwe duiker
- Vervallen duiker
- Handhaven duiker
- Verwijderen uitstroombak
- Aanbrengen put

LEGENDA DWARSPROFIELEN

- Nieuwe Situatie
- Bestaande Situatie
- Bestaande Situatie
- Ontgraven
- Aanvullen
- Asfalt (Bestaand)

OVERZICHTSKAART



Provincie Noord-Brabant

opdrachtnemer: MOURIK

N285 NOORDELIJKE RANDWEG ZEVENBERGEN

GWW
DO
DWARSPROFIELEN
DWARSPROFIELEN + SITUATIE

in 3 bladen, blad nr. 3
formaat A0
schaal 1:200

getekend		d.d. 01-10-2026	status DEFINITIEF
gecontroleerd		d.d. 01-10-2026	
vrijgegeven		d.d. 01-10-2026	

regnr. P14420023-TEK-DO-404-ALG-DWP versie 2.0