

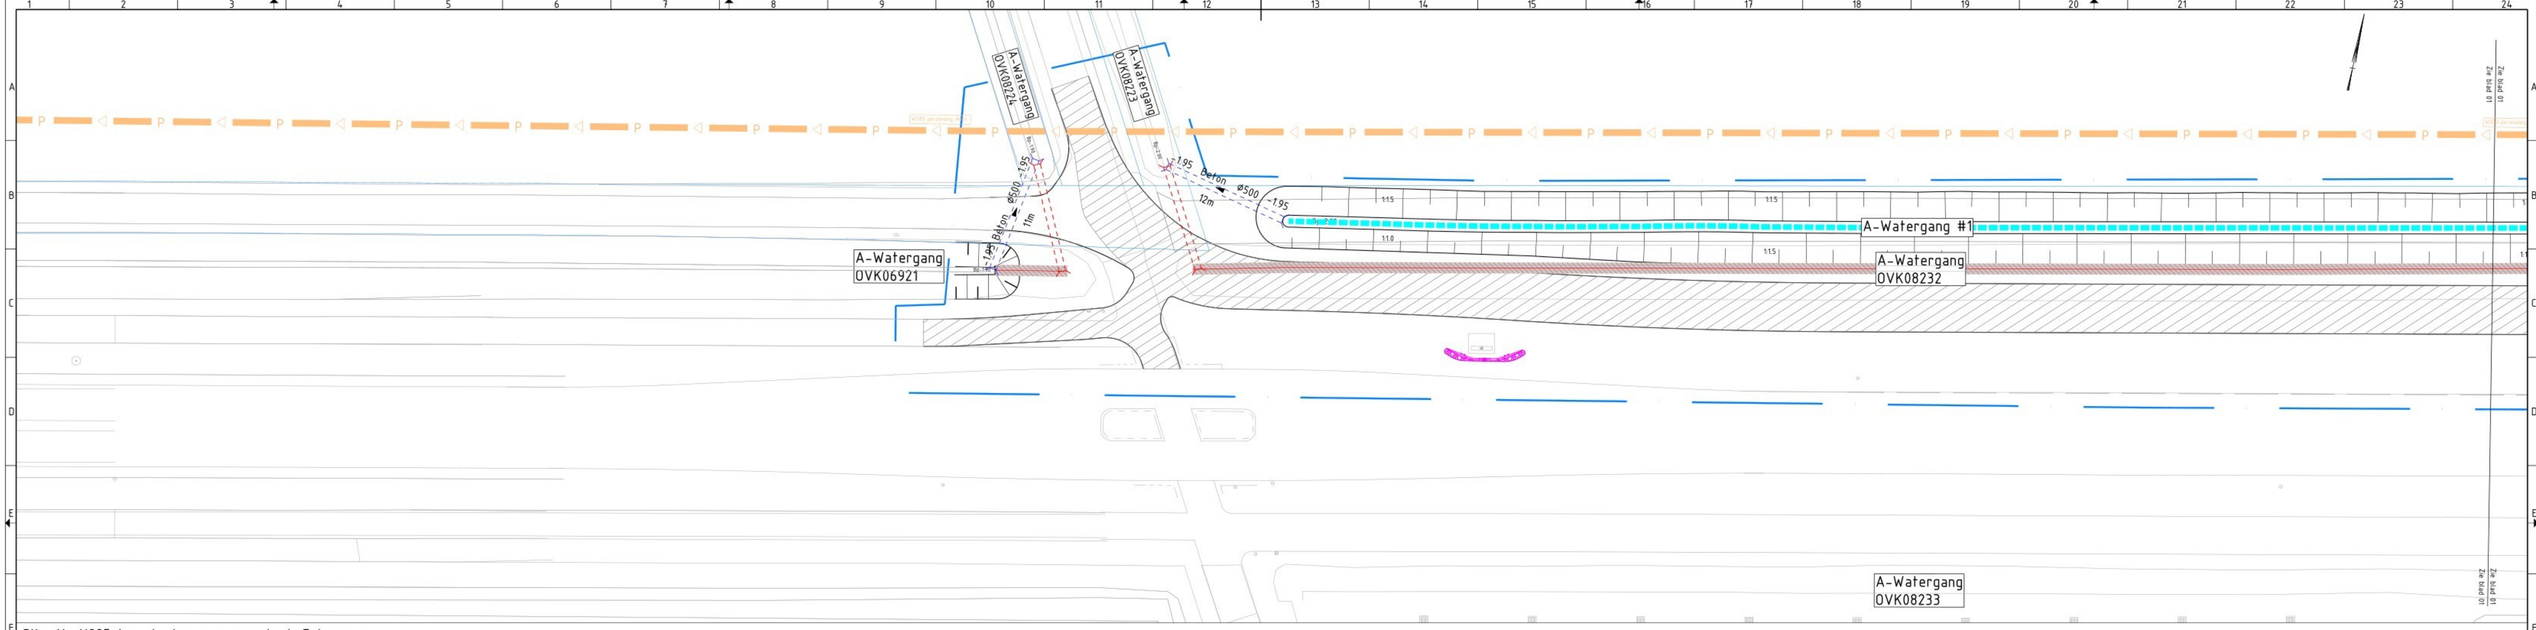



Situatie N285 ter plaatse van oversteek Galgenweg
SCHAAL 1 : 200

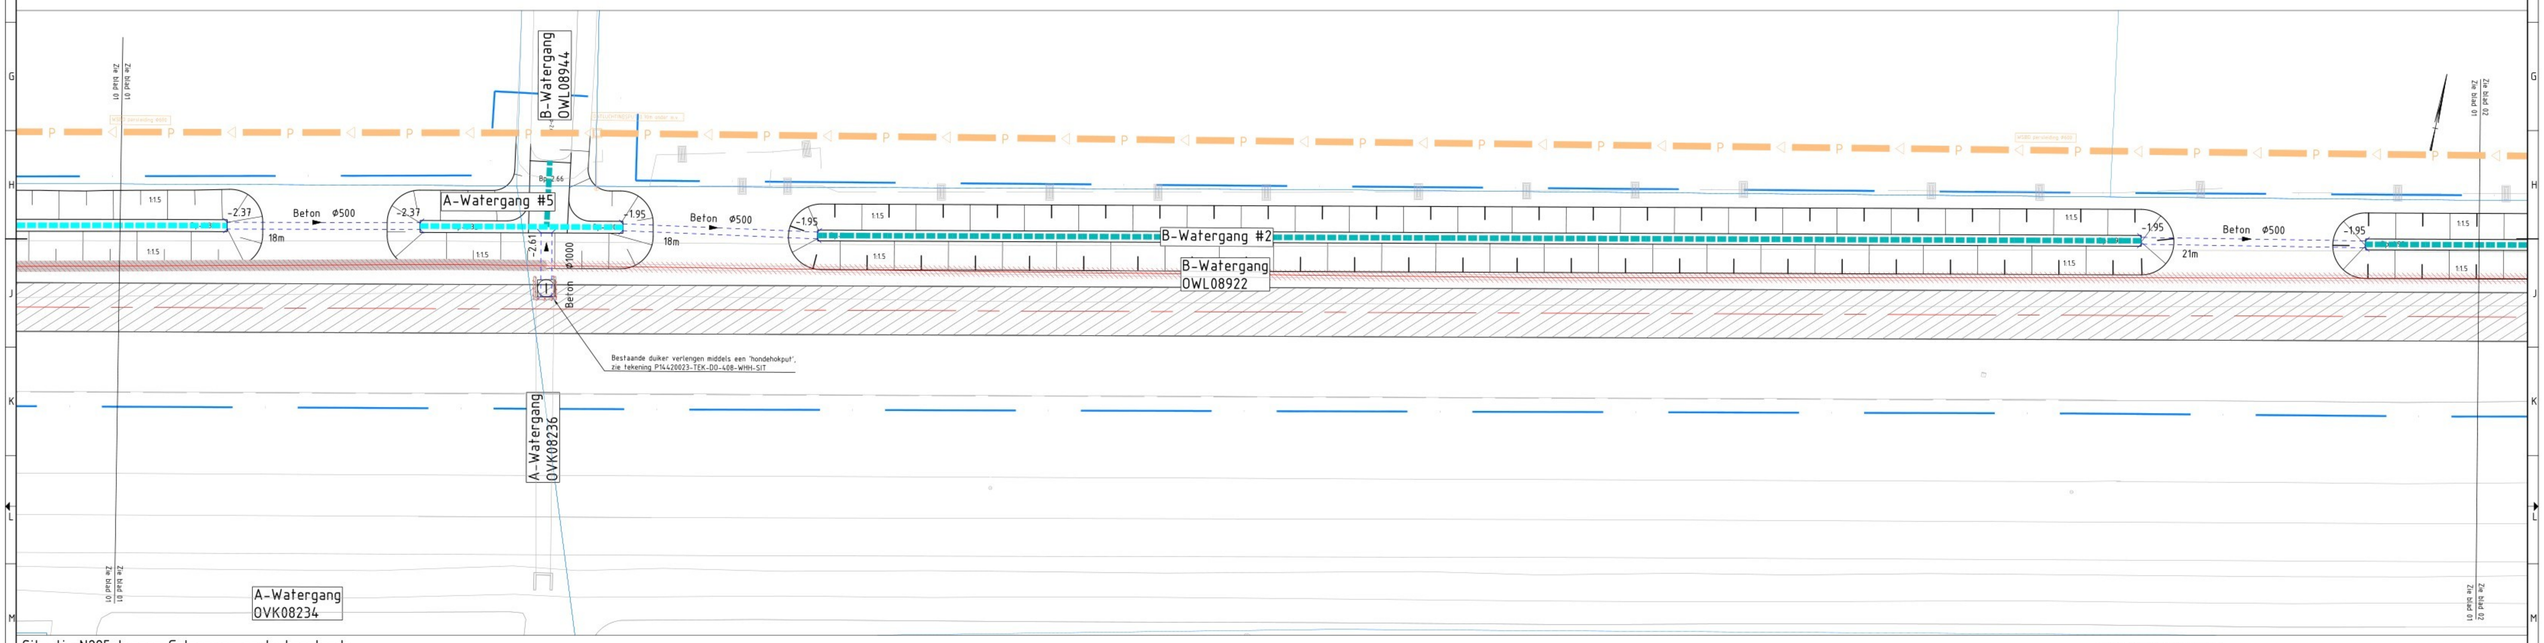

Situatie N285 tussen Galgenweg en turborotonde
SCHAAL 1 : 200

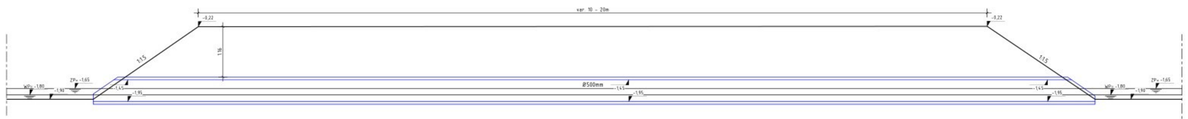


Principe profiel 1: Ø500mm duiker onder inritten
SCHAAL 1 : 50

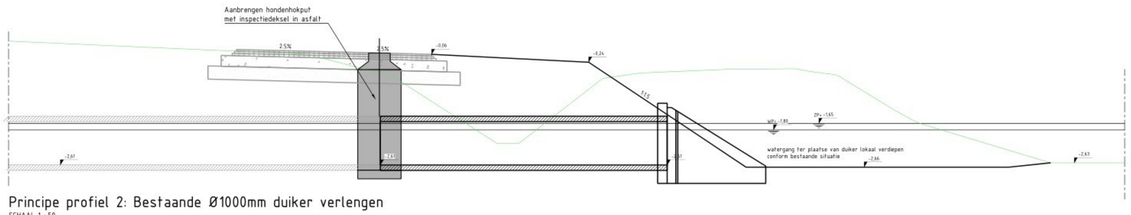

Principe profiel 2: Bestaande Ø1000mm duiker verlengen
SCHAAL 1 : 50

LEGENDA GEHANTEERDE PROFIELEN WATERGANGEN

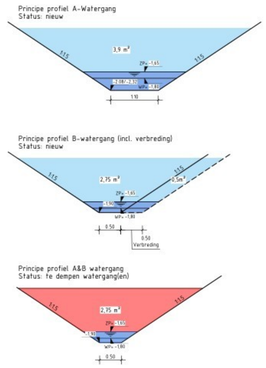

LEGENDA WATERHUISHOUDING

- Bestaande persleiding WSBD
- Dempen A-water
- Dempen B-water
- Vervallen duiker
- Toekomstige verharding (parallelweg) 3932 m²
- Graven A-water
- Graven B-water
- te realiseren duiker incl. diameter, materiaal en bob

LEGENDA GRENZEN

- Systeemgrens
- Kadastrale grens

OVERZICHTSKAART



Provincie Noord-Brabant

opdrachtnemer: MOURIK


N285 NOORDELIJKE RANDWEG ZEVENBERGEN

WATERHUISHOUDING
DO
WATERSYSTEEM + WEGAFWATERING
SITUATIE


in 3 Waben, blad nr. 1
formaat A0
schaal 1:200

getekend	ed. 23-09-2026	
gecontroleerd	ed. 23-09-2026	status DEFINITIEF
vrijgegeven	ed. 23-09-2026	


regnr. P14420023-TEK-DO-408-WHH-SIT
versie 1.1

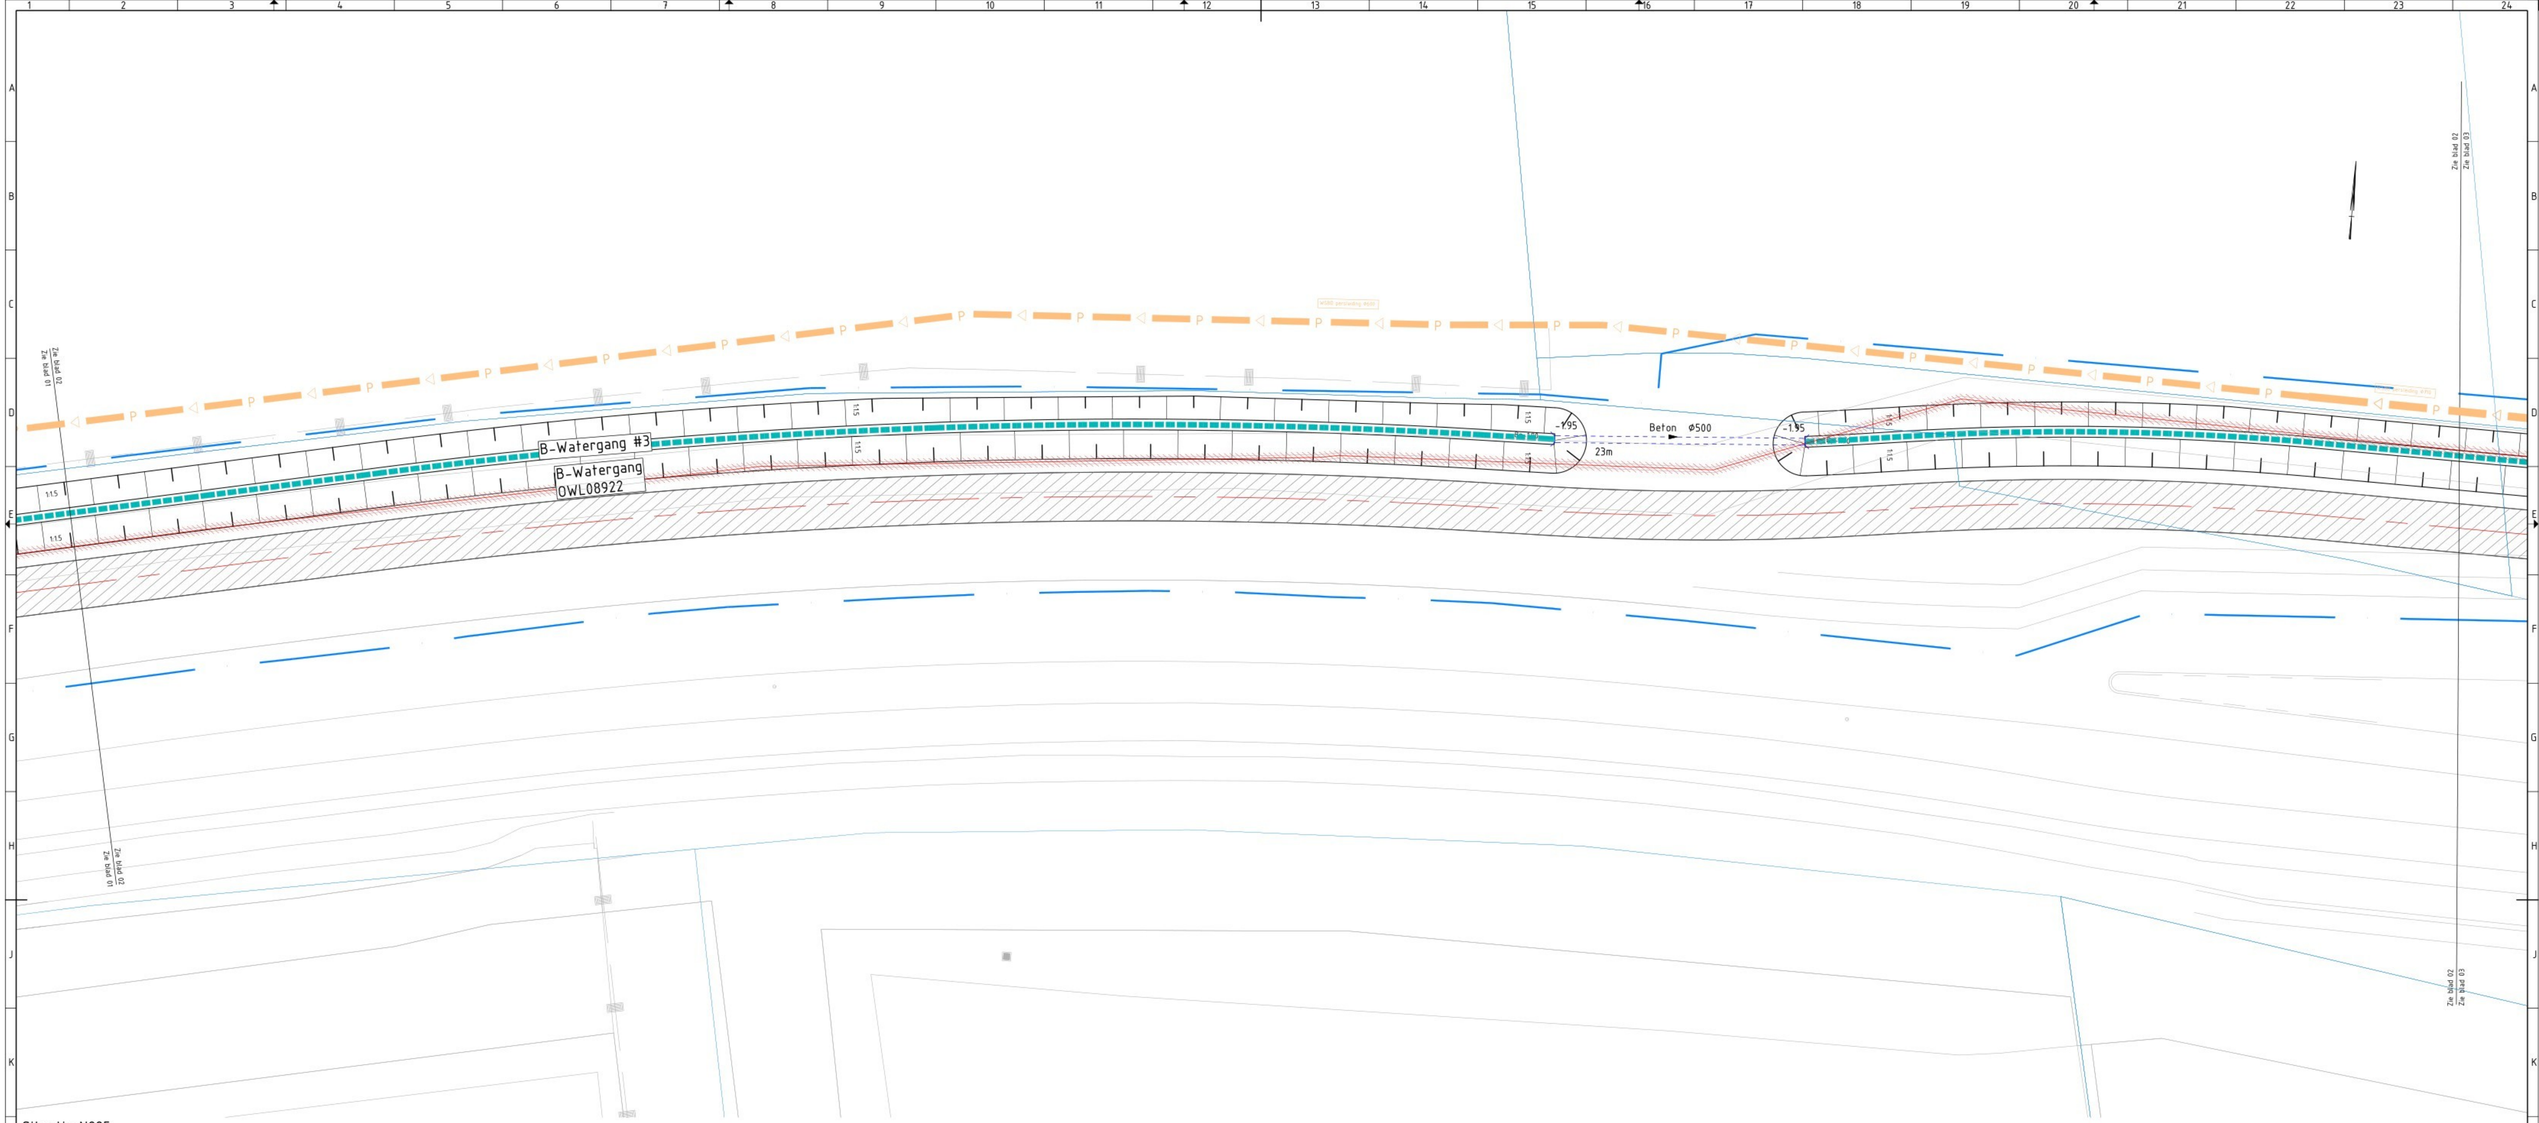

Situatie N285
SCHAAL 1 : 200

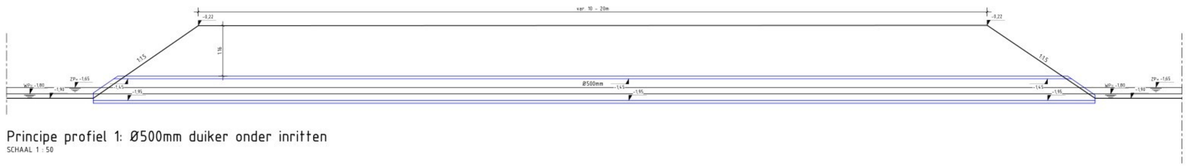


Principe profiel 1: Ø500mm duiker onder inritten
SCHAAL 1 : 50

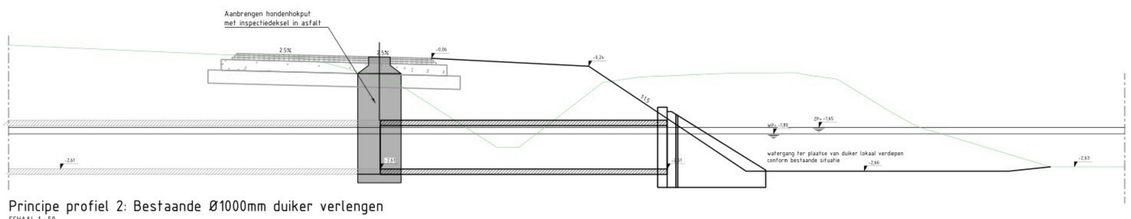

Principe profiel 2: Bestaande Ø1000mm duiker verlengen
SCHAAL 1 : 50

LEGENDA GEHANTEERDE PROFIELEN WATERGANGEN

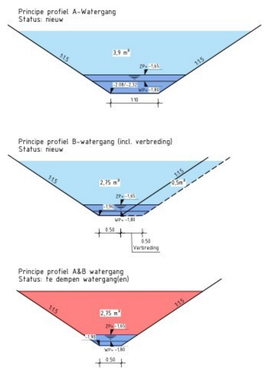

LEGENDA WATERHUISHOUDING

- Bestaande persleiding WSBD
- Dempen A-water
- Dempen B-water
- Vervallen duiker
- Toekomstige verharding (parallelweg) 3.932 m²
- Graven A-water
- Graven B-water
- te realiseren duiker incl. diameter, materiaal en bob

LEGENDA GRENZEN

- Systeemgrens
- Kadastrale grens

OVERZICHTSKAART



Provincie Noord-Brabant

opdrachtnemer
MOURIK


N285 NOORDELIJKE RANDWEG ZEVENBERGEN

WATERHUISHOUDING
DO
WATERSYSTEEM + WEGAFWATERING
SITUATIE

in	3	bladen, blad nr.	2
formaat	A0		
schaal	1:200		

getekend		d.d. 23-09-2026	
gecontroleerd		d.d. 23-09-2026	status DEFINITIEF
vrijgegeven		d.d. 23-09-2026	


regnr. P14420023-TEK-DO-408-WHH-SIT versie 1.1

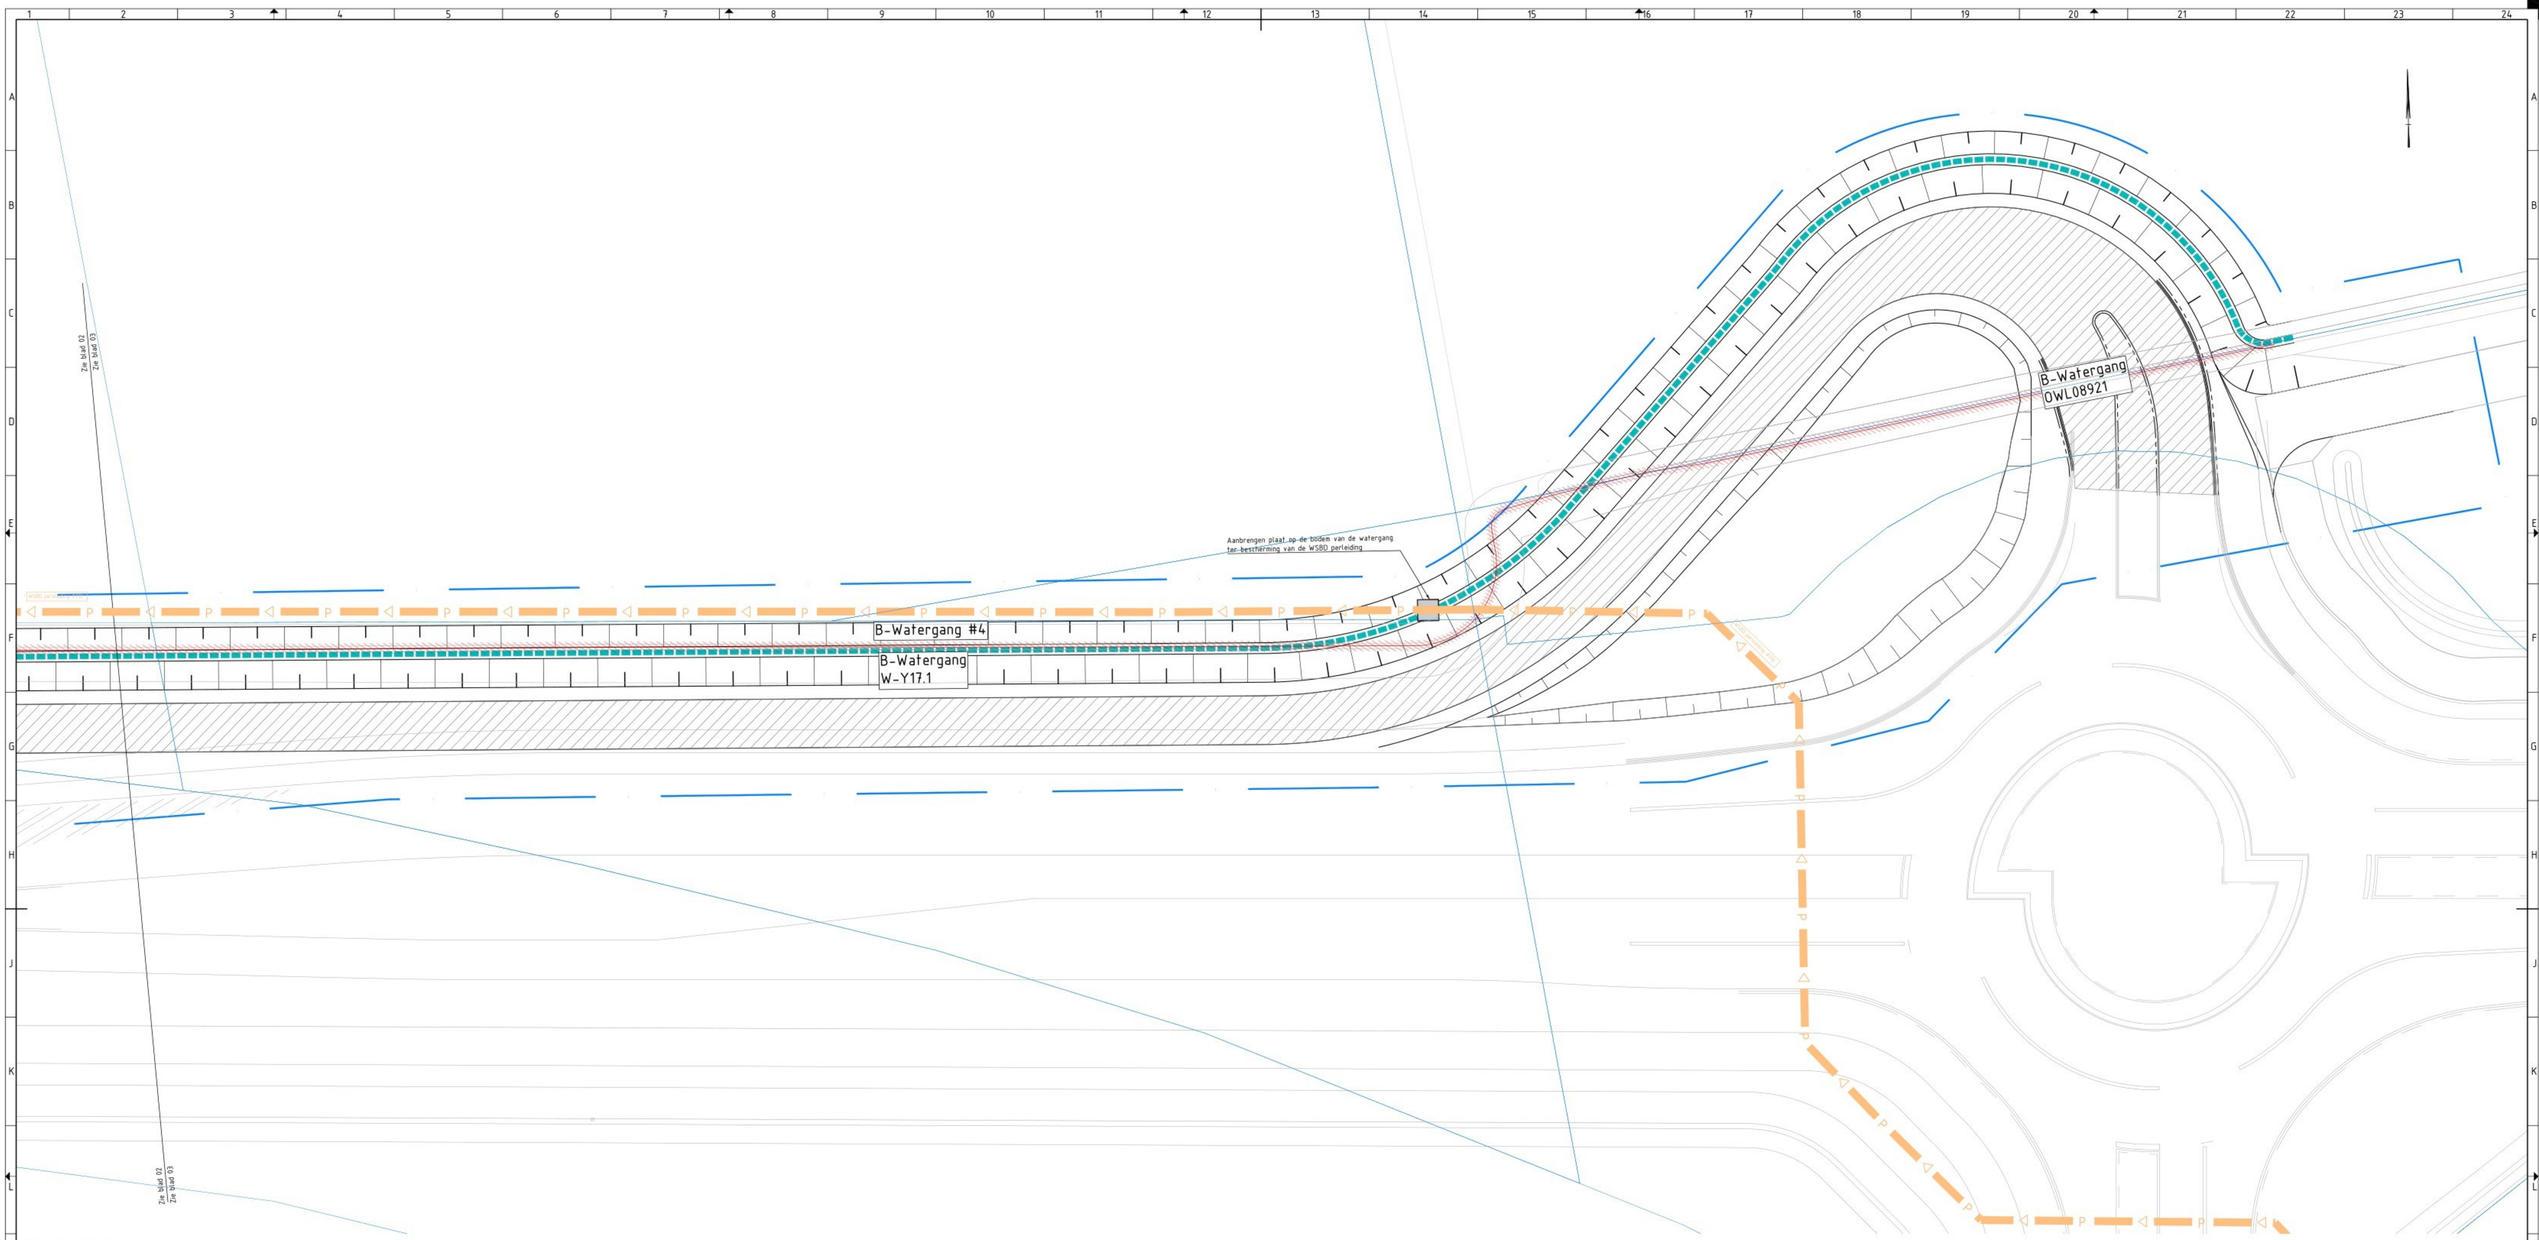

Situatie N285
SCHAAL 1 : 200




Principe profiel 1: Ø500mm duiker onder inritten
SCHAAL 1 : 50

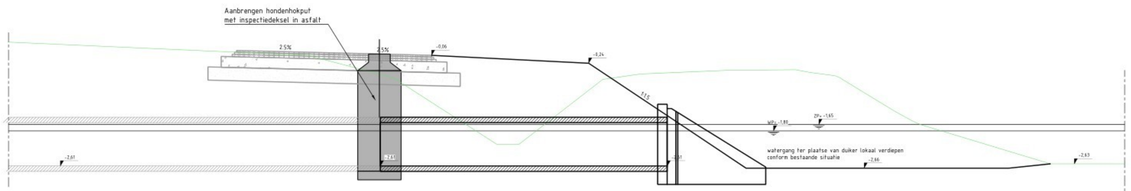

Principe profiel 2: Bestaande Ø1000mm duiker verlengen
SCHAAL 1 : 50

LEGENDA GEHANTEERDE PROFIELEN WATERGANGEN

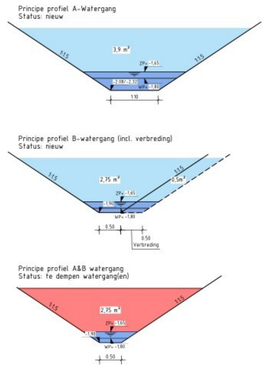

LEGENDA WATERHUISHOUDING

- Bestaande persleiding WSBD
- Dempen A-water
- Dempen B-water
- Vervallen duiker
- Toekomstige verharding (parallelweg) 3.932 m²
- Graven A-water
- Graven B-water
- te realiseren duiker incl. diameter, materiaal en bob

LEGENDA GRENZEN

- Systeemgrens
- Kadastrale grens

OVERZICHTSKAART



Provincie Noord-Brabant

opdrachtnemer: MOURIK

N285 NOORDELIJKE RANDWEG ZEVENBERGEN

WATERHUISHOUDING
DO
WATERSYSTEEM + WEGAFWATERING
SITUATIE

in	3	bladen, blad nr	3
formaat	A0		
schaal	1:200		

getekend		d.d. 23-09-2026	
gecontroleerd		d.d. 23-09-2026	status DEFINITIEF
vrijgegeven		d.d. 23-09-2026	

regnr. P14420023-TEK-DO-408-WHH-SIT | versie 1.1