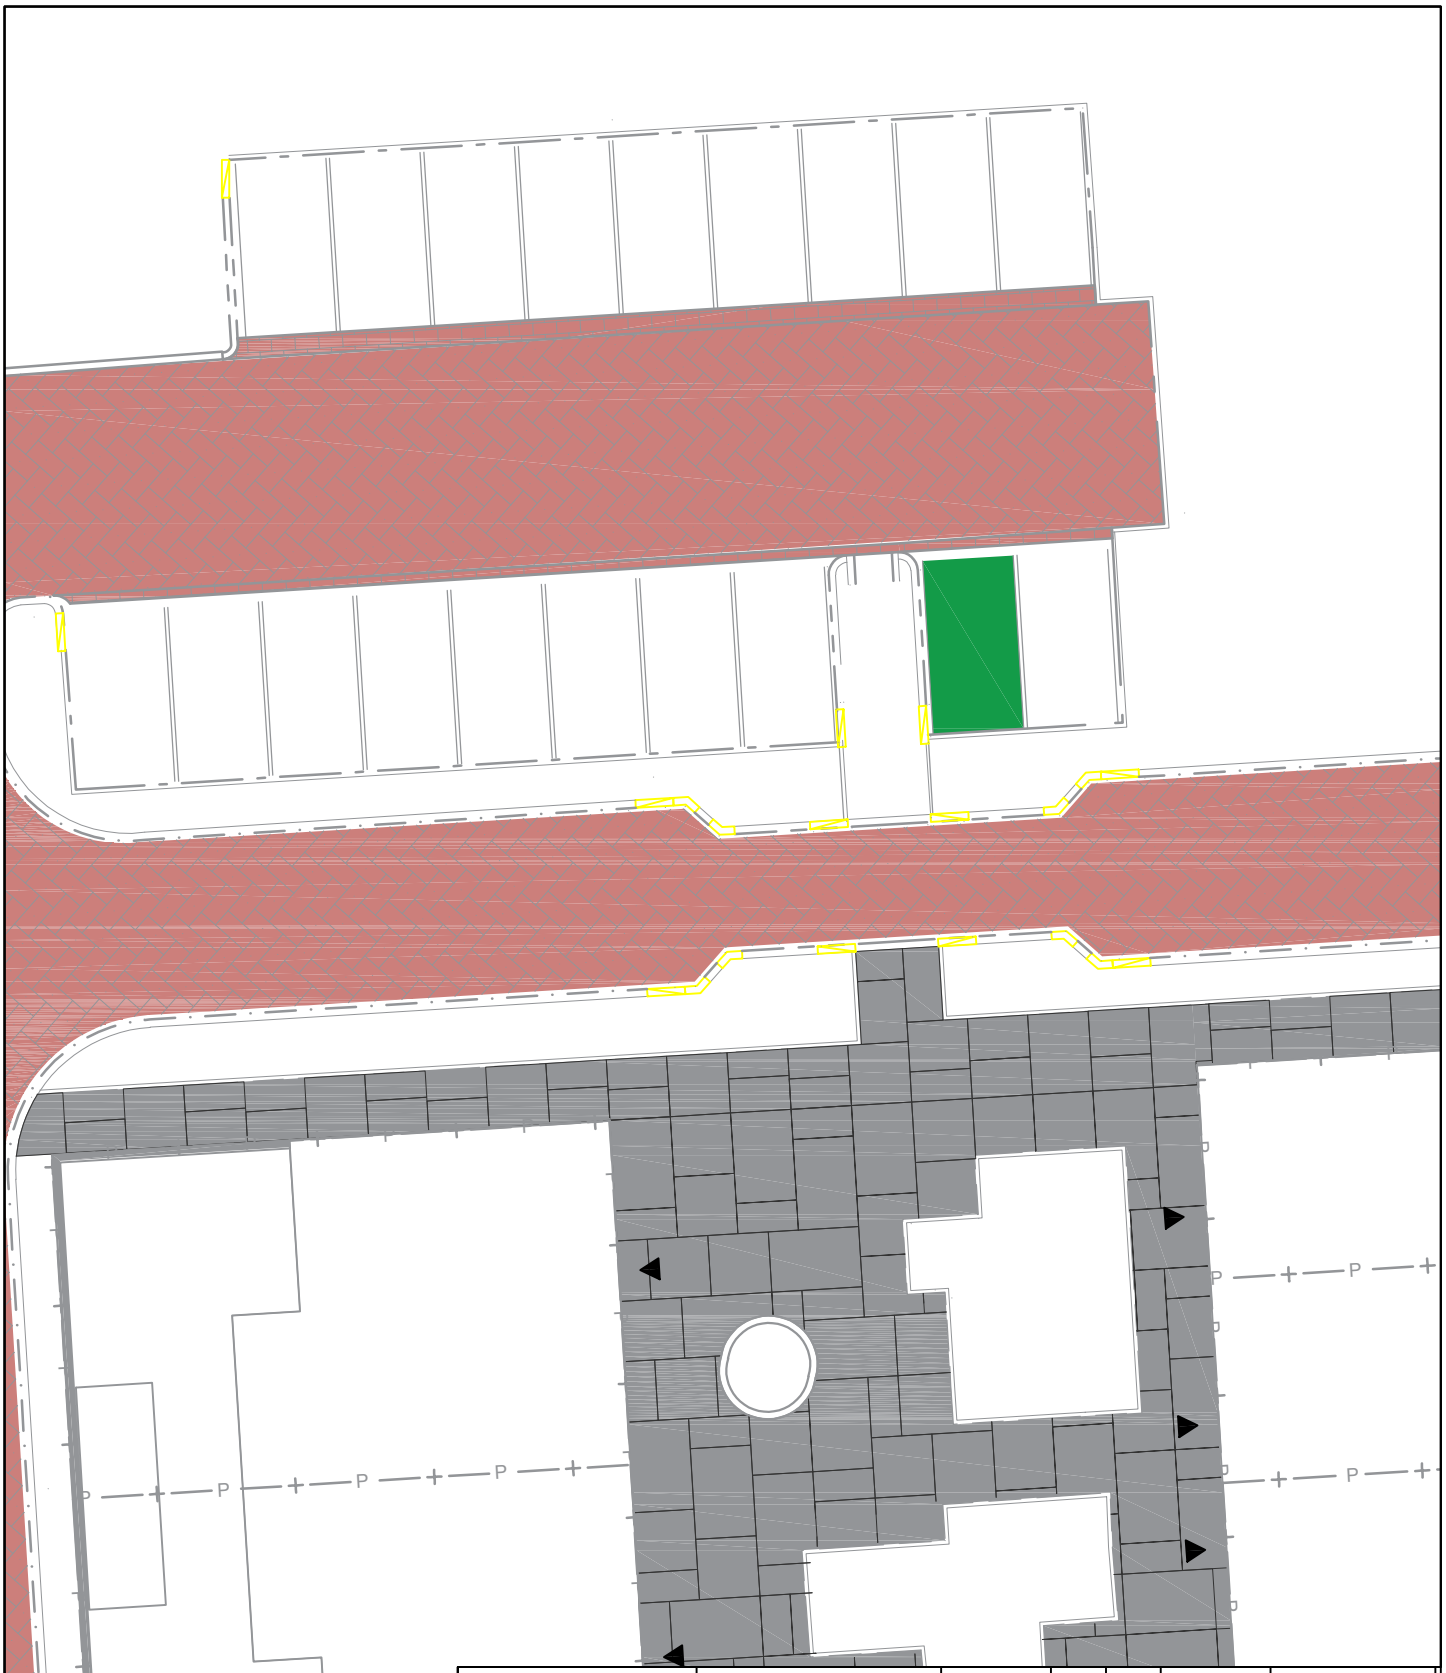


Getekend door	Gecontroleerd door	Goedgekeurd	Blad	Aantal	Taal	Documentstatus
BH	JK	-	1	1	NL	DEFINITIEF

Projectnr.	Tekeningnummer	Besteknummer	Schaal	Formaat	Documenttype	Datum uitgifte	Documentnummer
-	110.1.5	-	1:200	A4	TEKENING	29-9-2026	-

Project

Invalideparkeren

Opdrachtgever

IJsseldalstraat 1

Onderdeel

-

Gemeente Deventer
Bezoekadres: Grote Kerkhof 1, 7411 KT Deventer
Postadres: Postbus 5000 | 7400 GC Deventer
Telefoonnummer: 14 0570
www.deventer.nl

gemeente Deventer

Filenaam : V:\RoPlan\Arcgis\Projecten\Team IBL\Invalideparkeren\2026\IJsseldalstraat 1.dwg