

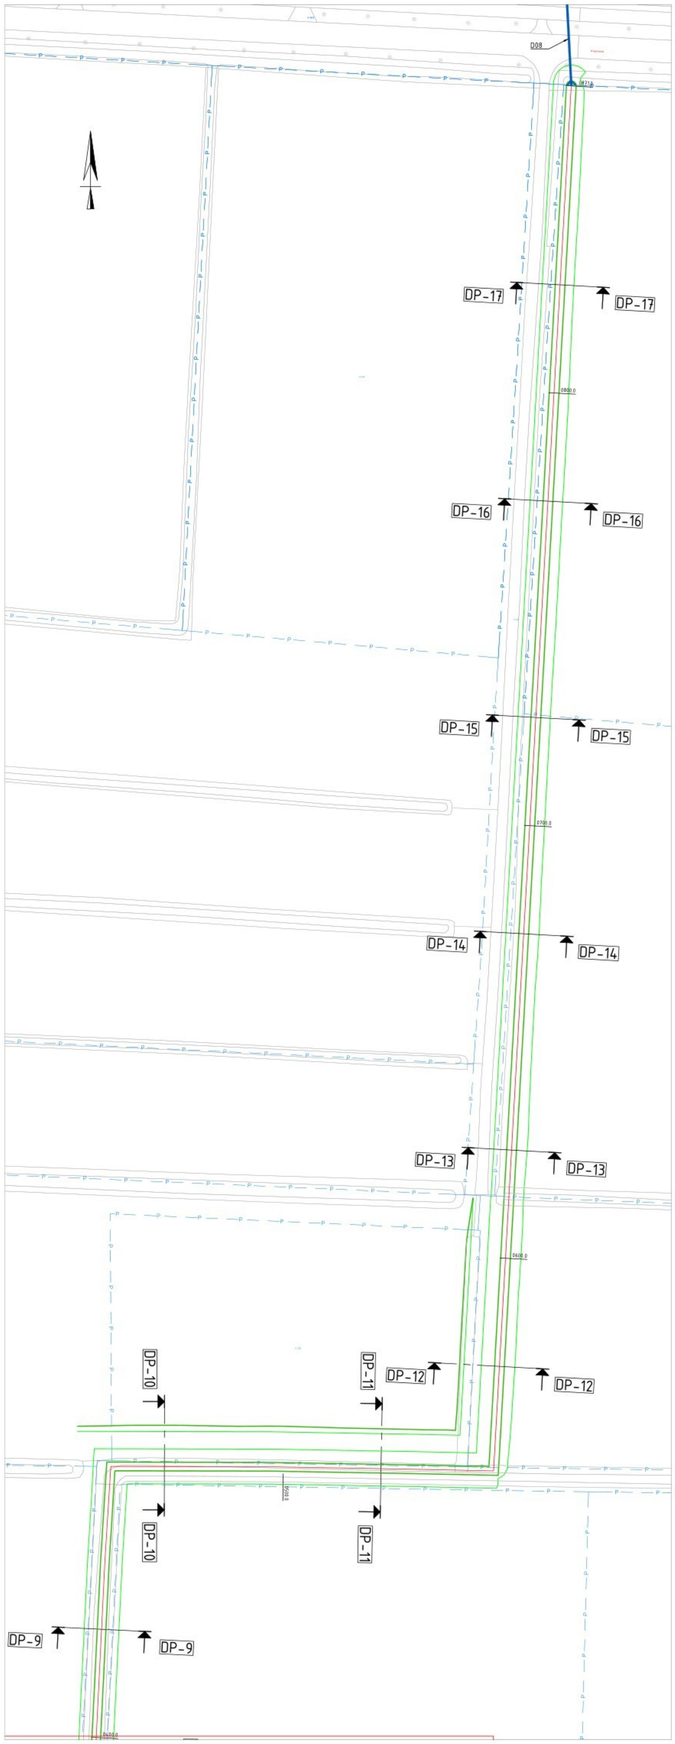


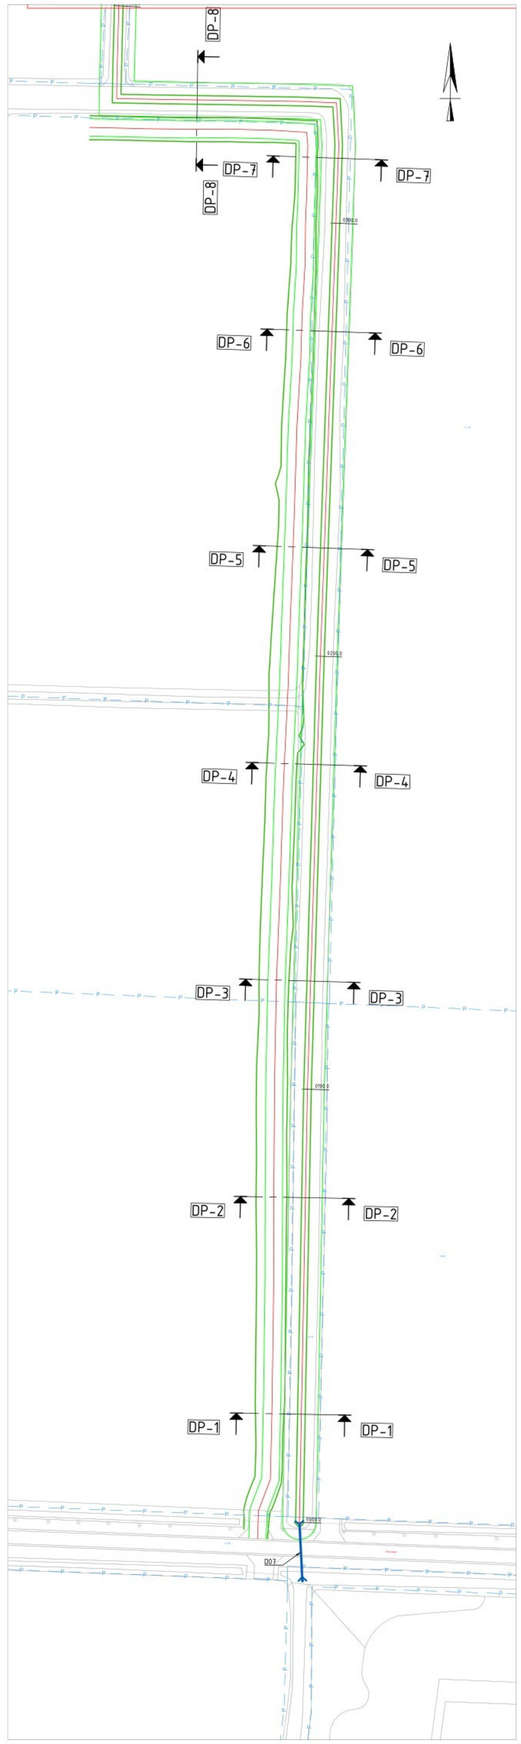


DP-1

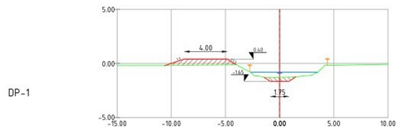


Maaiveld bestaand 821 Bestaande situatie	-0.01 -0.24 -0.20 -0.16 -0.17 -0.42 -0.78 -0.21
Ontwerp UO VWA03 / OP03	-0.01 -0.25 0.45 0.42 -0.17 -0.18 -0.24 -0.17
Verschil Nulmeting / Ontwerp	0.00 0.01 0.65 0.58 0.00 0.24 0.54 0.04

DP-2

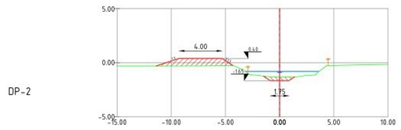


Maaiveld bestaand 821 Bestaande situatie	-0.23 -0.37 -0.30 -0.29 -0.17 -0.23 -0.16 -0.21
Ontwerp UO VWA03 / OP03	-0.30 -0.08 0.45 0.42 -0.17 -0.25 -0.16 -0.21
Verschil Nulmeting / Ontwerp	0.07 0.29 0.75 0.71 0.00 0.02 0.00 0.00

DP-3

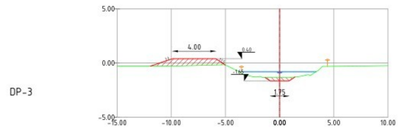


Maaiveld bestaand 821 Bestaande situatie	-0.31 -0.38 -0.29 -0.16 -0.17 -0.33 -0.16 -0.21
Ontwerp UO VWA03 / OP03	-0.28 -0.16 0.45 0.42 -0.17 -0.25 -0.16 -0.21
Verschil Nulmeting / Ontwerp	0.03 0.22 0.74 0.58 0.00 0.08 0.00 0.00

DP-4

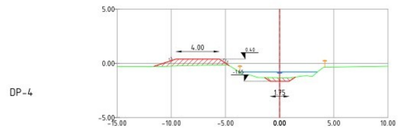


Maaiveld bestaand 821 Bestaande situatie	-0.31 -0.38 -0.29 -0.16 -0.17 -0.33 -0.16 -0.21
Ontwerp UO VWA03 / OP03	-0.28 -0.16 0.45 0.42 -0.17 -0.25 -0.16 -0.21
Verschil Nulmeting / Ontwerp	0.03 0.22 0.74 0.58 0.00 0.08 0.00 0.00

DP-5

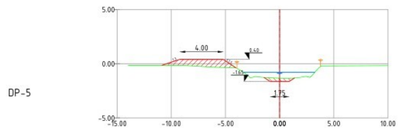


Maaiveld bestaand 821 Bestaande situatie	-0.15 -0.15 -0.15 -0.33 -0.14 -0.17 -0.13 -0.42
Ontwerp UO VWA03 / OP03	-0.05 0.05 0.45 0.42 -0.17 -0.25 -0.16 -0.21
Verschil Nulmeting / Ontwerp	0.10 0.20 0.60 0.75 0.00 0.08 0.00 0.21

DP-6

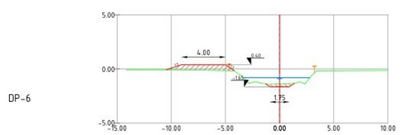


Maaiveld bestaand 821 Bestaande situatie	-0.08 -0.08 -0.08 -0.08 -0.24 -0.33 -0.16 -0.21
Ontwerp UO VWA03 / OP03	-0.08 -0.08 0.45 0.42 -0.17 -0.25 -0.16 -0.21
Verschil Nulmeting / Ontwerp	0.00 0.00 0.53 0.50 0.00 0.08 0.00 0.00

DP-7

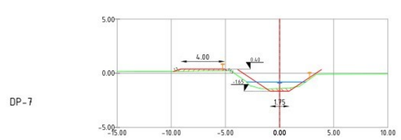


Maaiveld bestaand 821 Bestaande situatie	-0.21 -0.16 -0.16 -0.16 -0.24 -0.33 -0.16 -0.21
Ontwerp UO VWA03 / OP03	-0.16 -0.16 0.45 0.42 -0.17 -0.25 -0.16 -0.21
Verschil Nulmeting / Ontwerp	0.05 0.00 0.61 0.58 0.00 0.08 0.00 0.00

DP-8

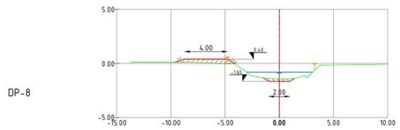


Maaiveld bestaand 821 Bestaande situatie	0.01 0.01 0.01 0.02 -0.17 -0.18 -0.14 -0.09
Ontwerp UO VWA03 / OP03	0.01 0.47 0.45 0.42 -0.17 -0.18 -0.14 -0.09
Verschil Nulmeting / Ontwerp	0.00 0.46 0.44 0.40 0.00 0.00 0.00 0.00

DP-9

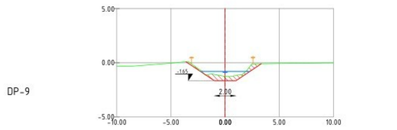


Maaiveld bestaand 821 Bestaande situatie	-0.23 -0.37 -0.05 0.01 -0.16 -0.17 -0.13 -0.09
Ontwerp UO VWA03	0.01 0.47 -0.05 0.01 -0.16 -0.17 -0.13 -0.09
Verschil Nulmeting / Ontwerp	0.00 0.12 0.00 0.00 0.00 0.00 0.00 0.00

DP-10

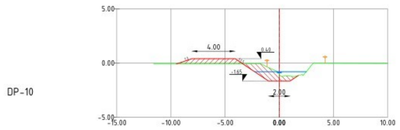


Maaiveld bestaand 821-SB-0-met-watergangen	-0.08 -0.08 -0.08 -0.08 -0.24 -0.33 -0.16 -0.21
Ontwerp UO VWA03	-0.08 -0.08 0.45 0.42 -0.17 -0.25 -0.16 -0.21
Verschil Nulmeting / Ontwerp	0.00 0.00 0.53 0.50 0.00 0.08 0.00 0.00

DP-11

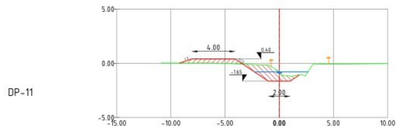


Maaiveld bestaand 821-SB-0-met-watergangen	0.02 0.03 0.03 -0.17 -0.29 -0.33 -0.16 -0.21
Ontwerp UO VWA03	0.01 0.37 0.37 0.42 -0.08 -0.25 -0.16 -0.21
Verschil Nulmeting / Ontwerp	0.00 0.34 0.34 0.58 0.09 0.08 0.00 0.00

DP-12

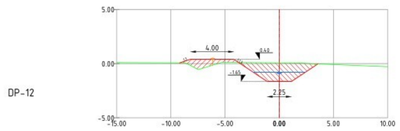


Maaiveld bestaand 821 Bestaande situatie	0.06 0.08 0.02 0.01 -0.16 -0.17 -0.13 -0.09
Ontwerp UO VWA03 / OP02	0.01 0.47 0.45 0.42 -0.17 -0.18 -0.14 -0.09
Verschil Nulmeting / Ontwerp	0.05 0.39 0.43 0.41 0.01 0.01 0.01 0.00

DP-13

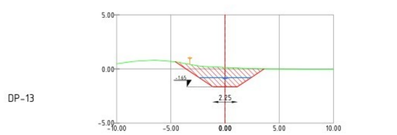


Maaiveld bestaand 821 Bestaande situatie	0.13 0.14 0.07 0.07 -0.16 -0.17 -0.13 -0.09
Ontwerp UO VWA03 / OP02	0.01 0.47 0.45 0.42 -0.17 -0.18 -0.14 -0.09
Verschil Nulmeting / Ontwerp	0.00 0.33 0.38 0.35 0.01 0.01 0.01 0.00

DP-14

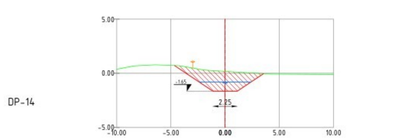


Maaiveld bestaand 821 Bestaande situatie	0.21 0.21 0.18 0.18 -0.16 -0.17 -0.13 -0.09
Ontwerp UO VWA03 / OP02	0.01 0.47 0.45 0.42 -0.17 -0.18 -0.14 -0.09
Verschil Nulmeting / Ontwerp	0.00 0.26 0.27 0.24 0.01 0.01 0.01 0.00

DP-15

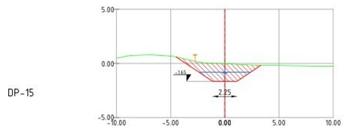


Maaiveld bestaand 821 Bestaande situatie	0.14 0.14 0.14 0.14 -0.16 -0.17 -0.13 -0.09
Ontwerp UO VWA03 / OP02	0.01 0.47 0.45 0.42 -0.17 -0.18 -0.14 -0.09
Verschil Nulmeting / Ontwerp	0.00 0.33 0.31 0.28 0.01 0.01 0.01 0.00

DP-16

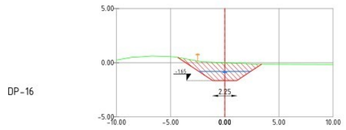

Maaiveld bestaand 821 Bestaande situatie	0.25 0.27 0.24 0.24 -0.16 -0.17 -0.13 -0.09
Ontwerp UO VWA03 / OP02	0.01 0.47 0.45 0.42 -0.17 -0.18 -0.14 -0.09
Verschil Nulmeting / Ontwerp	0.00 0.20 0.21 0.18 0.01 0.01 0.01 0.00

DP-17

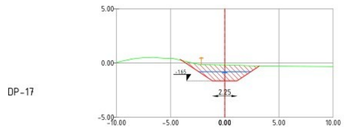

Maaiveld bestaand 821 Bestaande situatie	0.37 0.39 0.37 0.37 -0.16 -0.17 -0.13 -0.09
Ontwerp UO VWA03 / OP02	0.01 0.47 0.45 0.42 -0.17 -0.18 -0.14 -0.09
Verschil Nulmeting / Ontwerp	0.00 0.08 0.08 0.05 0.01 0.01 0.01 0.00

Legenda

Boven aanzicht

- Bestaande situatie (BGT)
- Perceelsgrens
- Bodem watergang
- Insteek watergang
- Duiker

Dwarsprofiel

- Bestaande situatie
- Ontwerp
- Waterpeil -0.80 N.A.P.
- Perceelsgrens
- Aanvullen grond OP02 (ca. 387m3)
- Aanvullen grond OP03 (ca. 1198m3)
- Ontgraven grond (ca. 3718m3)



Opmerkingen

- Peilmaten in meters t.o.v. N.A.P. tenzij anders vermeld
- Maten in meters, tenzij anders vermeld

nr.	omschrijving	datum	getekend	vrijgegeven

MVO Marlies en Van Bert | VAN DER VEN

project
Natuurinrichting Noordrand midden West

onderdeel Strijpen de Berk Watergangen	opdrachtgever Waterschap Brabantse Delta
tekeningonderdeel Uitvoeringsontwerp VWA03 / OP02 / OP03	projectnummer 821
	blad 1 van 1 / formaat A0
	deskundigheid Tekening / schaal 1:500 / 1:200
opdracht paraaf datum 12-02-2024	status Definitief
paraaf datum 12-02-2024	versie 1.0
vrijgegeven paraaf datum uitgave	tekening nummer 821-UO-SB-VWA03-001

821_UO-SB-VWA03-001.dwg 12 februari 2024