


verwijderen en leggen van waterleidingen in/nabij regionale waterkering thv Kade 6 in Oudebosch

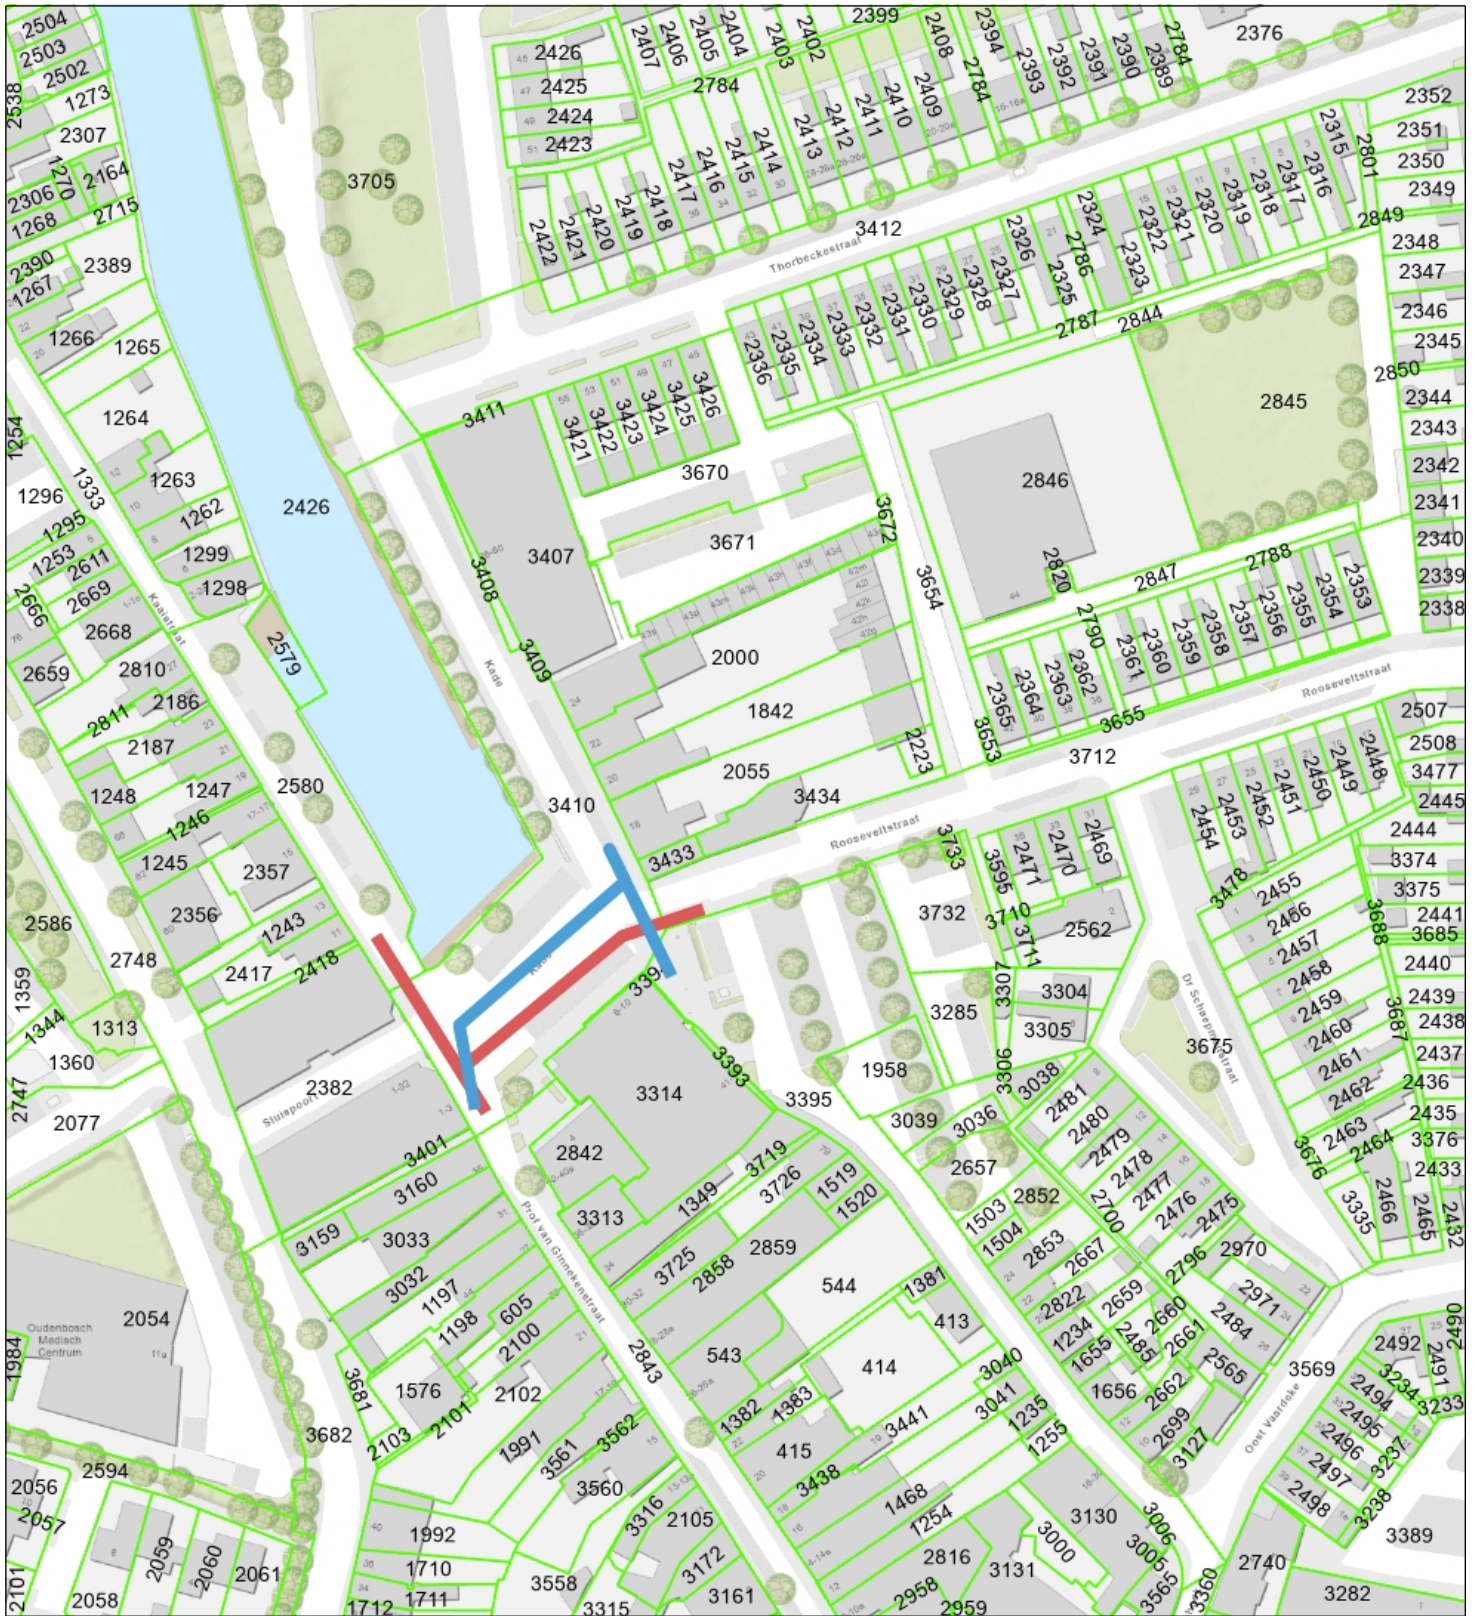

- Percelen
- Eigendom waterschap
- Topo



Naam/Proces:
1:652,966,662

Datum: 27-01-2026

Formaat: A4

Schaal: 1:1,500

