
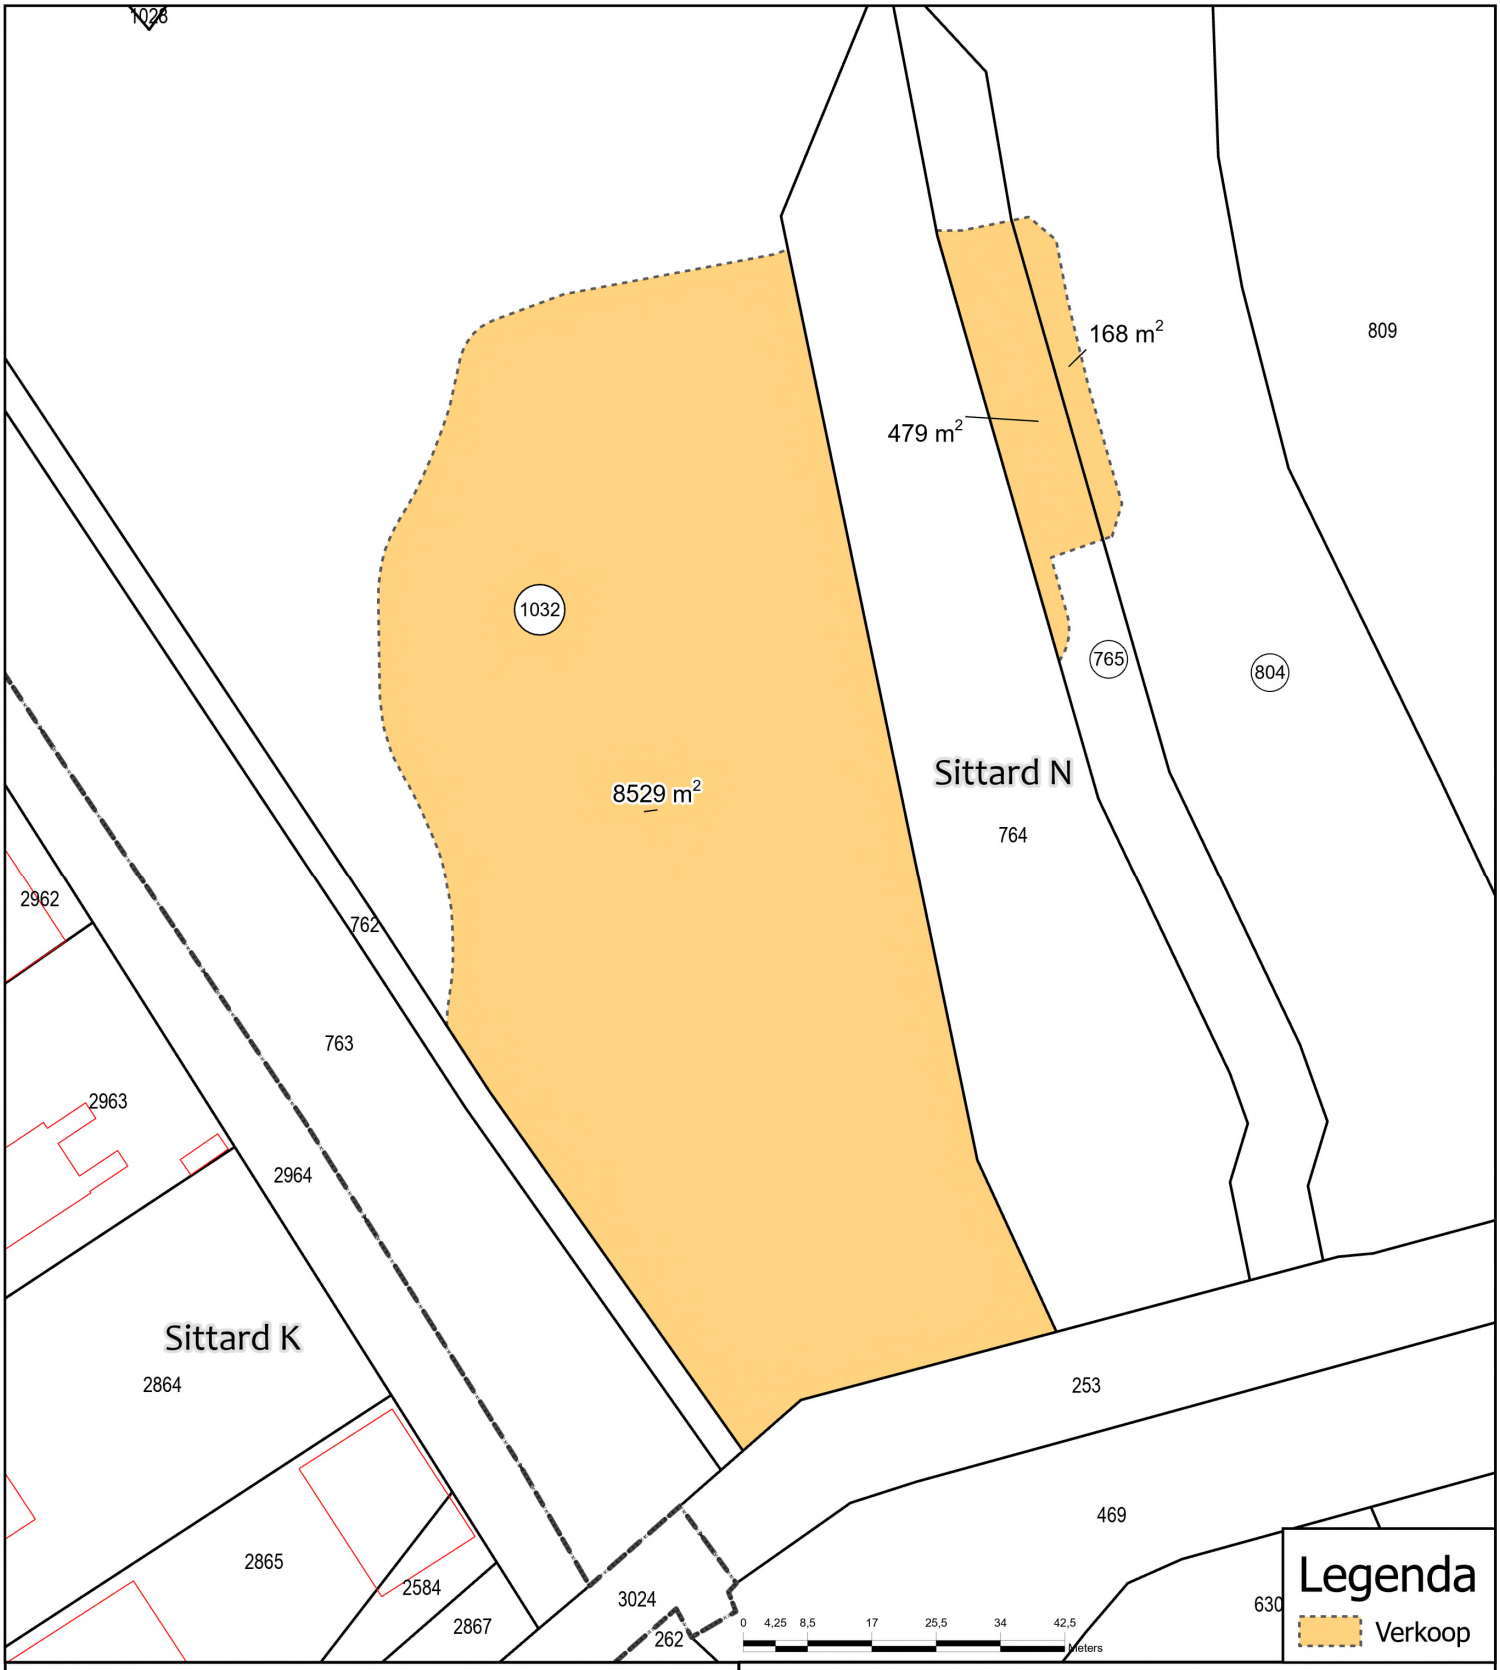



Overzichtskaartje

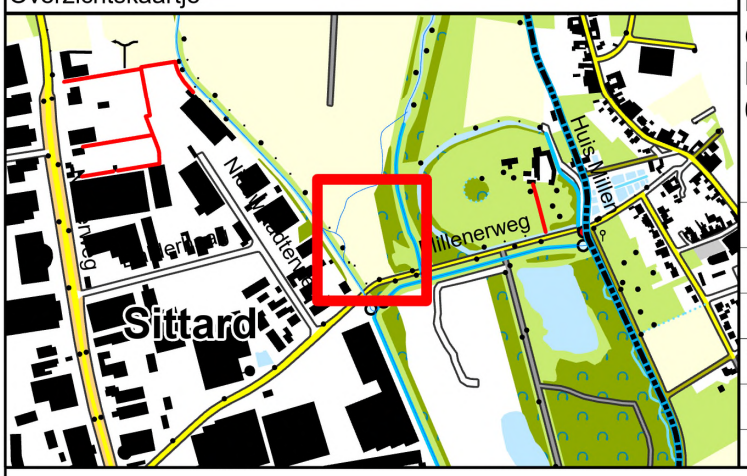


Kadastrale situatie t.b.v. verkoop aan
Gemeente Sittard-Geleen
Hub Dassenplein 1
6131LB SITTARD

Get.: 09-10-2026 V.W.	waterschap limburg met de omgeving, voor de omgeving
Gew.: -	
Schaal: 1:1.000	
Tek.nr.: WL-260538	Blad: 1/1 Versie: V1
Formaat: A4	Postbus 2207 Tel.: 088-8890100 6040 CC Roermond E.: info@waterschaplimburg.nl

© Topografie ESRI-Nederland / Dienst Kadaster

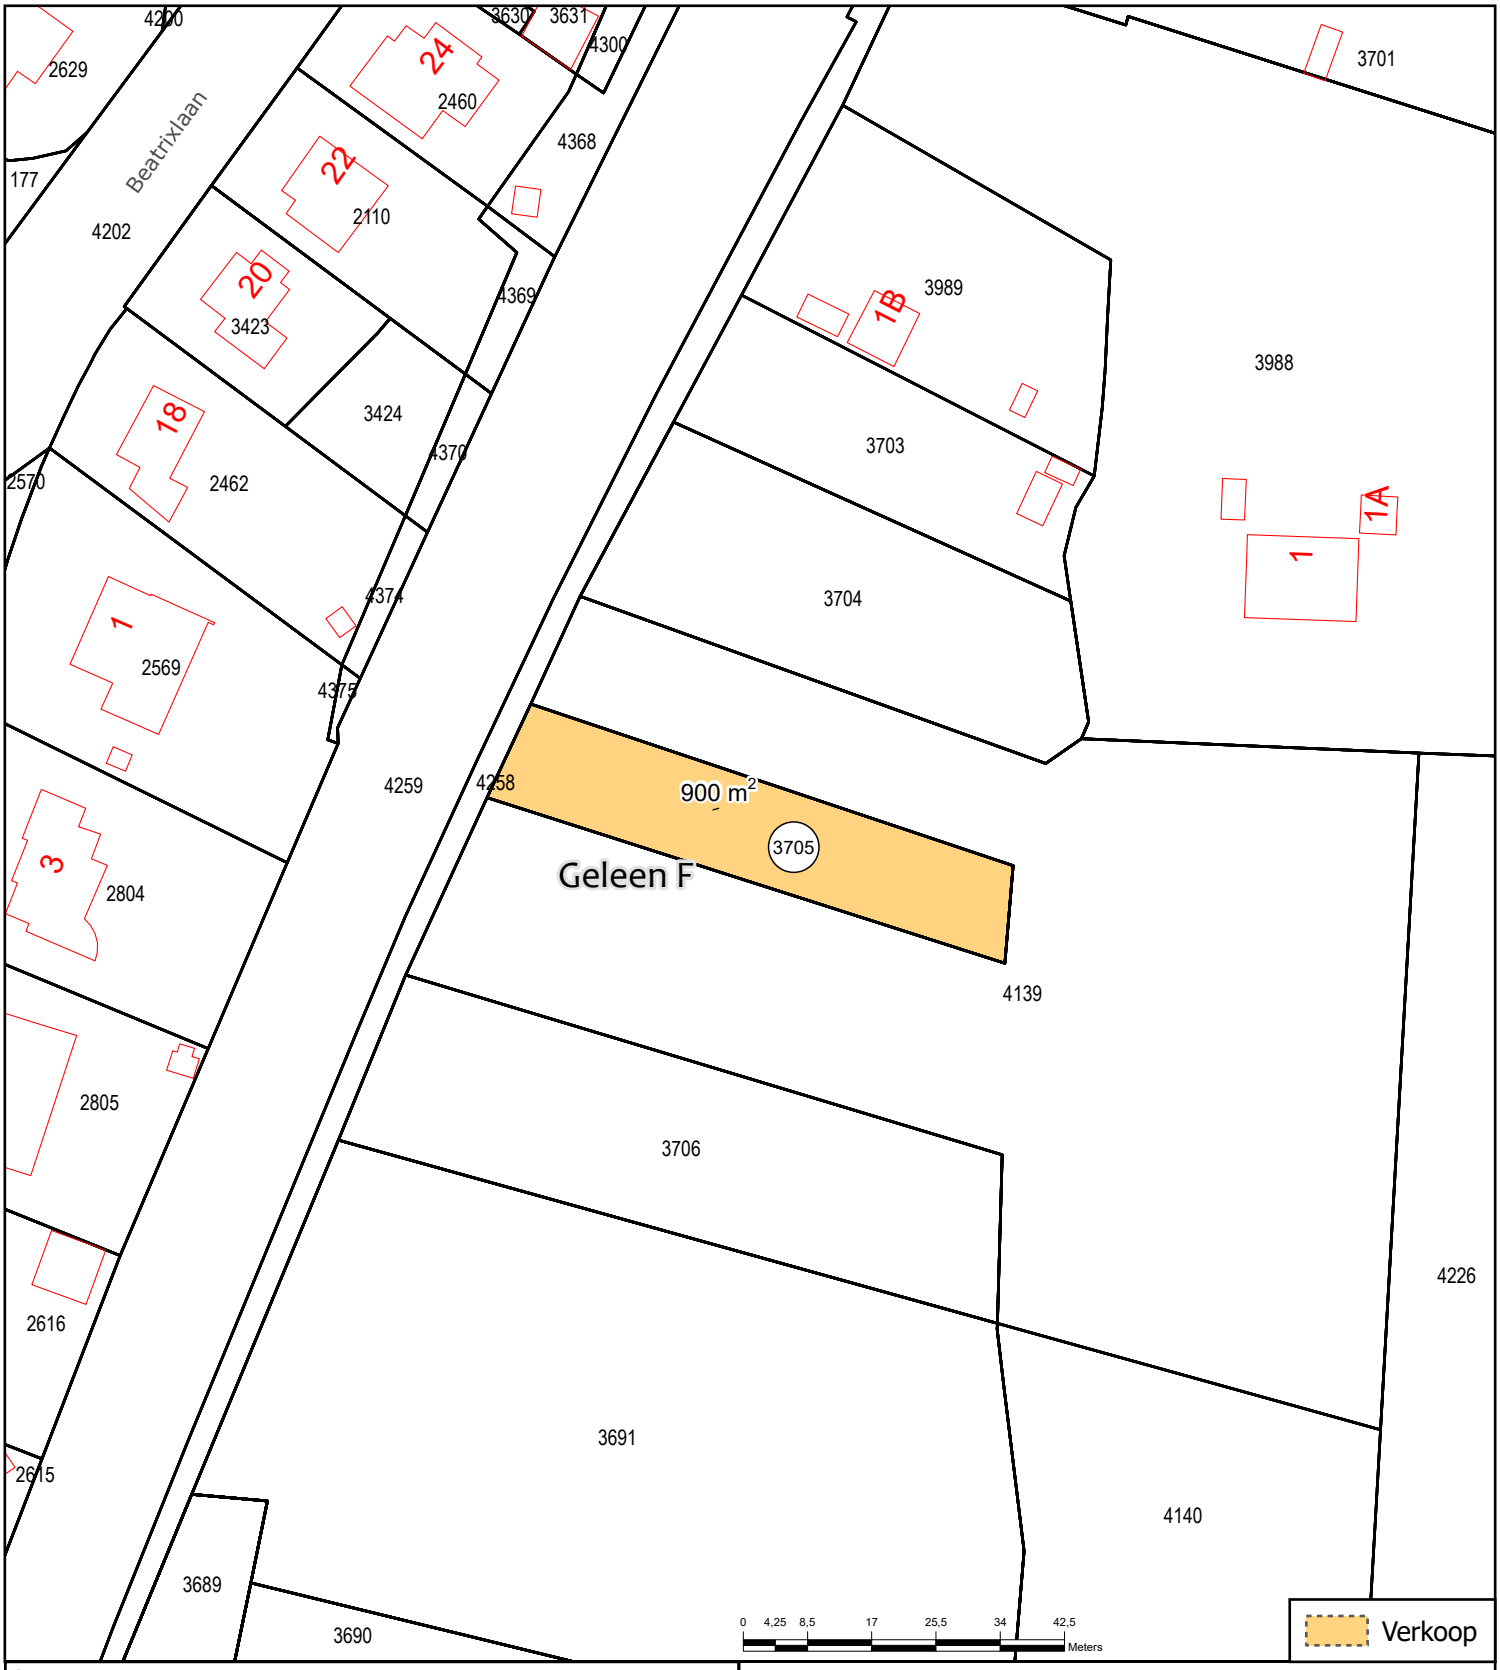

Overzichtskaartje

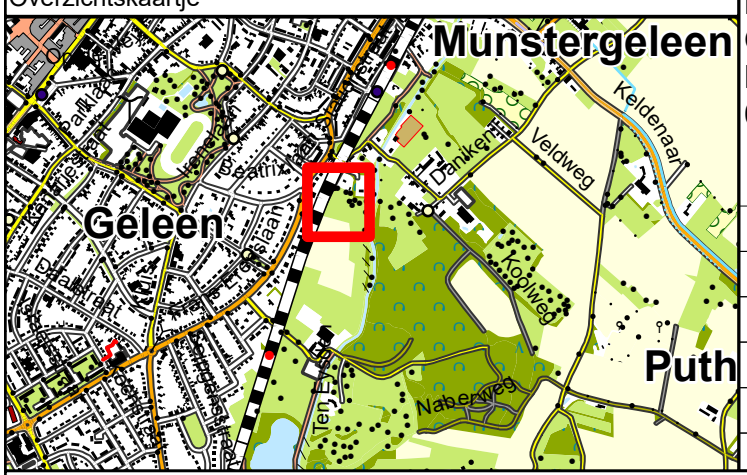

Kadastrale situatie t.b.v. overeenkomst met:
Gemeente Sittard-Geleen
Hub Dassenplein 1/3
6131LB SITTARD

Get.: 15-09-2026 H.L.	waterschap limburg met de omgeving, voor de omgeving
Gew.: -	
Schaal: 1:1.000	
Tek.nr.: WL-260924	Blad: 1/ 1 Versie: V1
Formaat: A4	Postbus 2207 Tel.: 088-8890100 6040 CC Roermond E.: info@waterschaplimburg.nl

© Topografie ESRI-Nederland / Dienst Kadaster

riepoelpad

de Vloedsgraaf

4980

1531

1532

4914

Schinnen A

1600

Geleen E

1606

4735

10023 m²

4921

1544

1545

1546

1547

1601

3157

3696

4737

524

1911


3158

0 5 10 20 30 40 50 Meters

Legenda

Verkoop

Overzichtskaartje

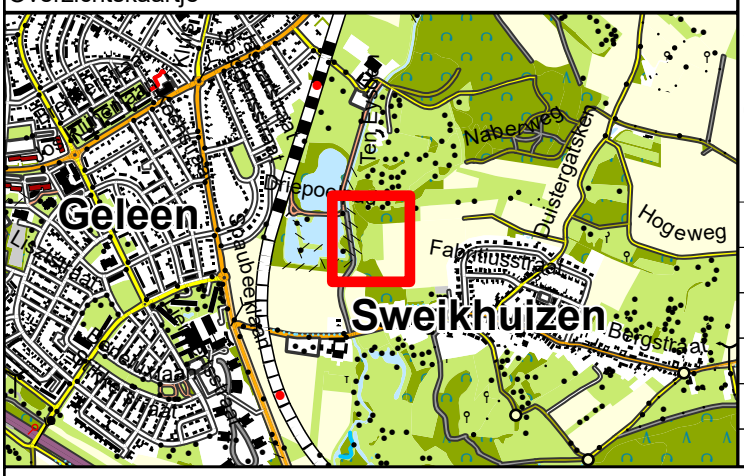

Kadastrale situatie t.b.v. verkoop aan:
Gemeente Sittard-Geleen
Hub Dassenplein 1
6131LB SITTARD

Get.: 03-03-2026 H.J.	
Gew.: 26-05-2026 H.J.	
Schaal: 1:1.250	
Tek.nr.: WL-260302	Blad: 1/1 Versie: V1
Formaat: A4	

waterschap limburg
met de omgeving, voor de omgeving

Postbus 2207 Tel.: 088-8890100
6040 CC Roermond E.: info@waterschaplimburg.nl

© Topografie ESRI-Nederland / Dienst Kadaster