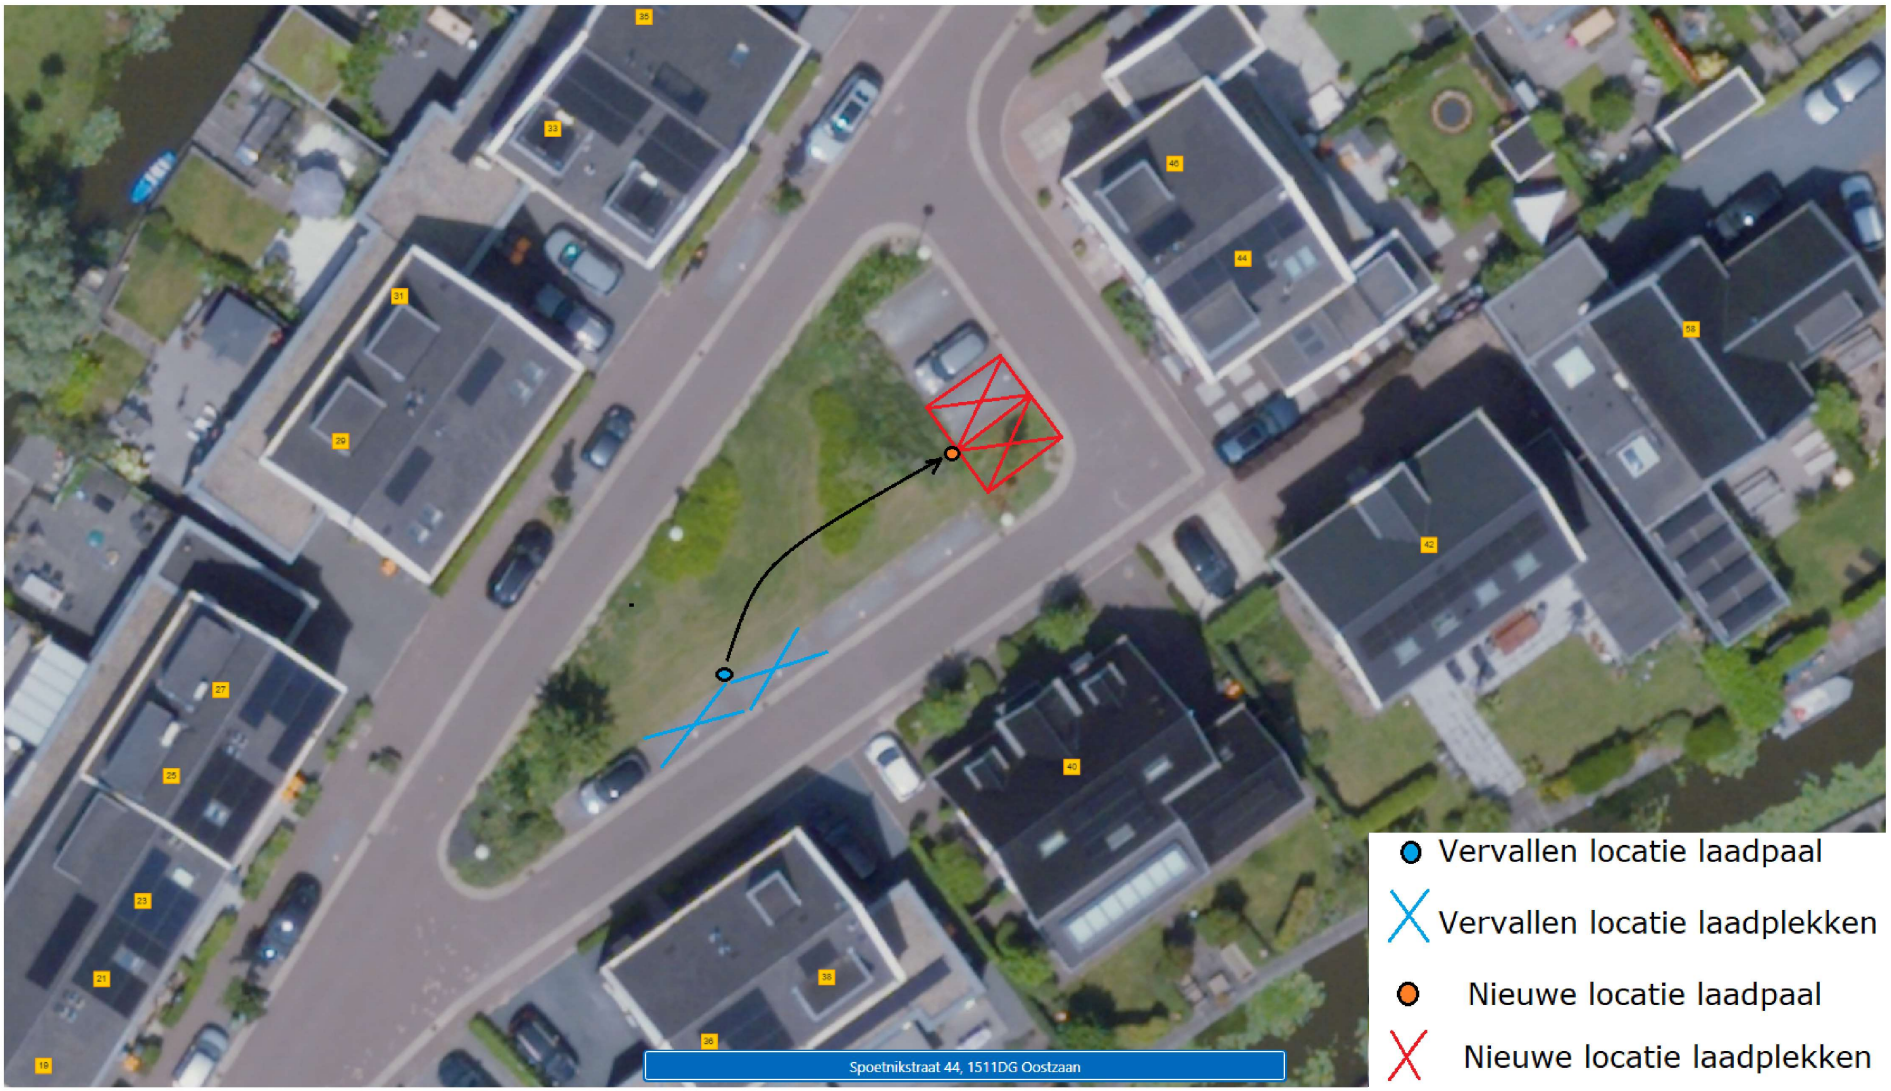


Vervallen locatie laadpaal

Vervallen locatie laadplekken

Nieuwe locatie laadpaal

Nieuwe locatie laadplekken

Locatie paal



Bord E8c (Parkeergelegenheid alleen bestemd voor opladen elektrische voertuigen)

Onderbord OB504 (Geldt voor twee parkeervakken)

OVER OOSTZAAN WORMERLAND

Paraaf

schaal – formaat A4

datum 08102026 cadnr gw989.A

E laadplaatsen te Oostzaan

Spoetnikstraat 44