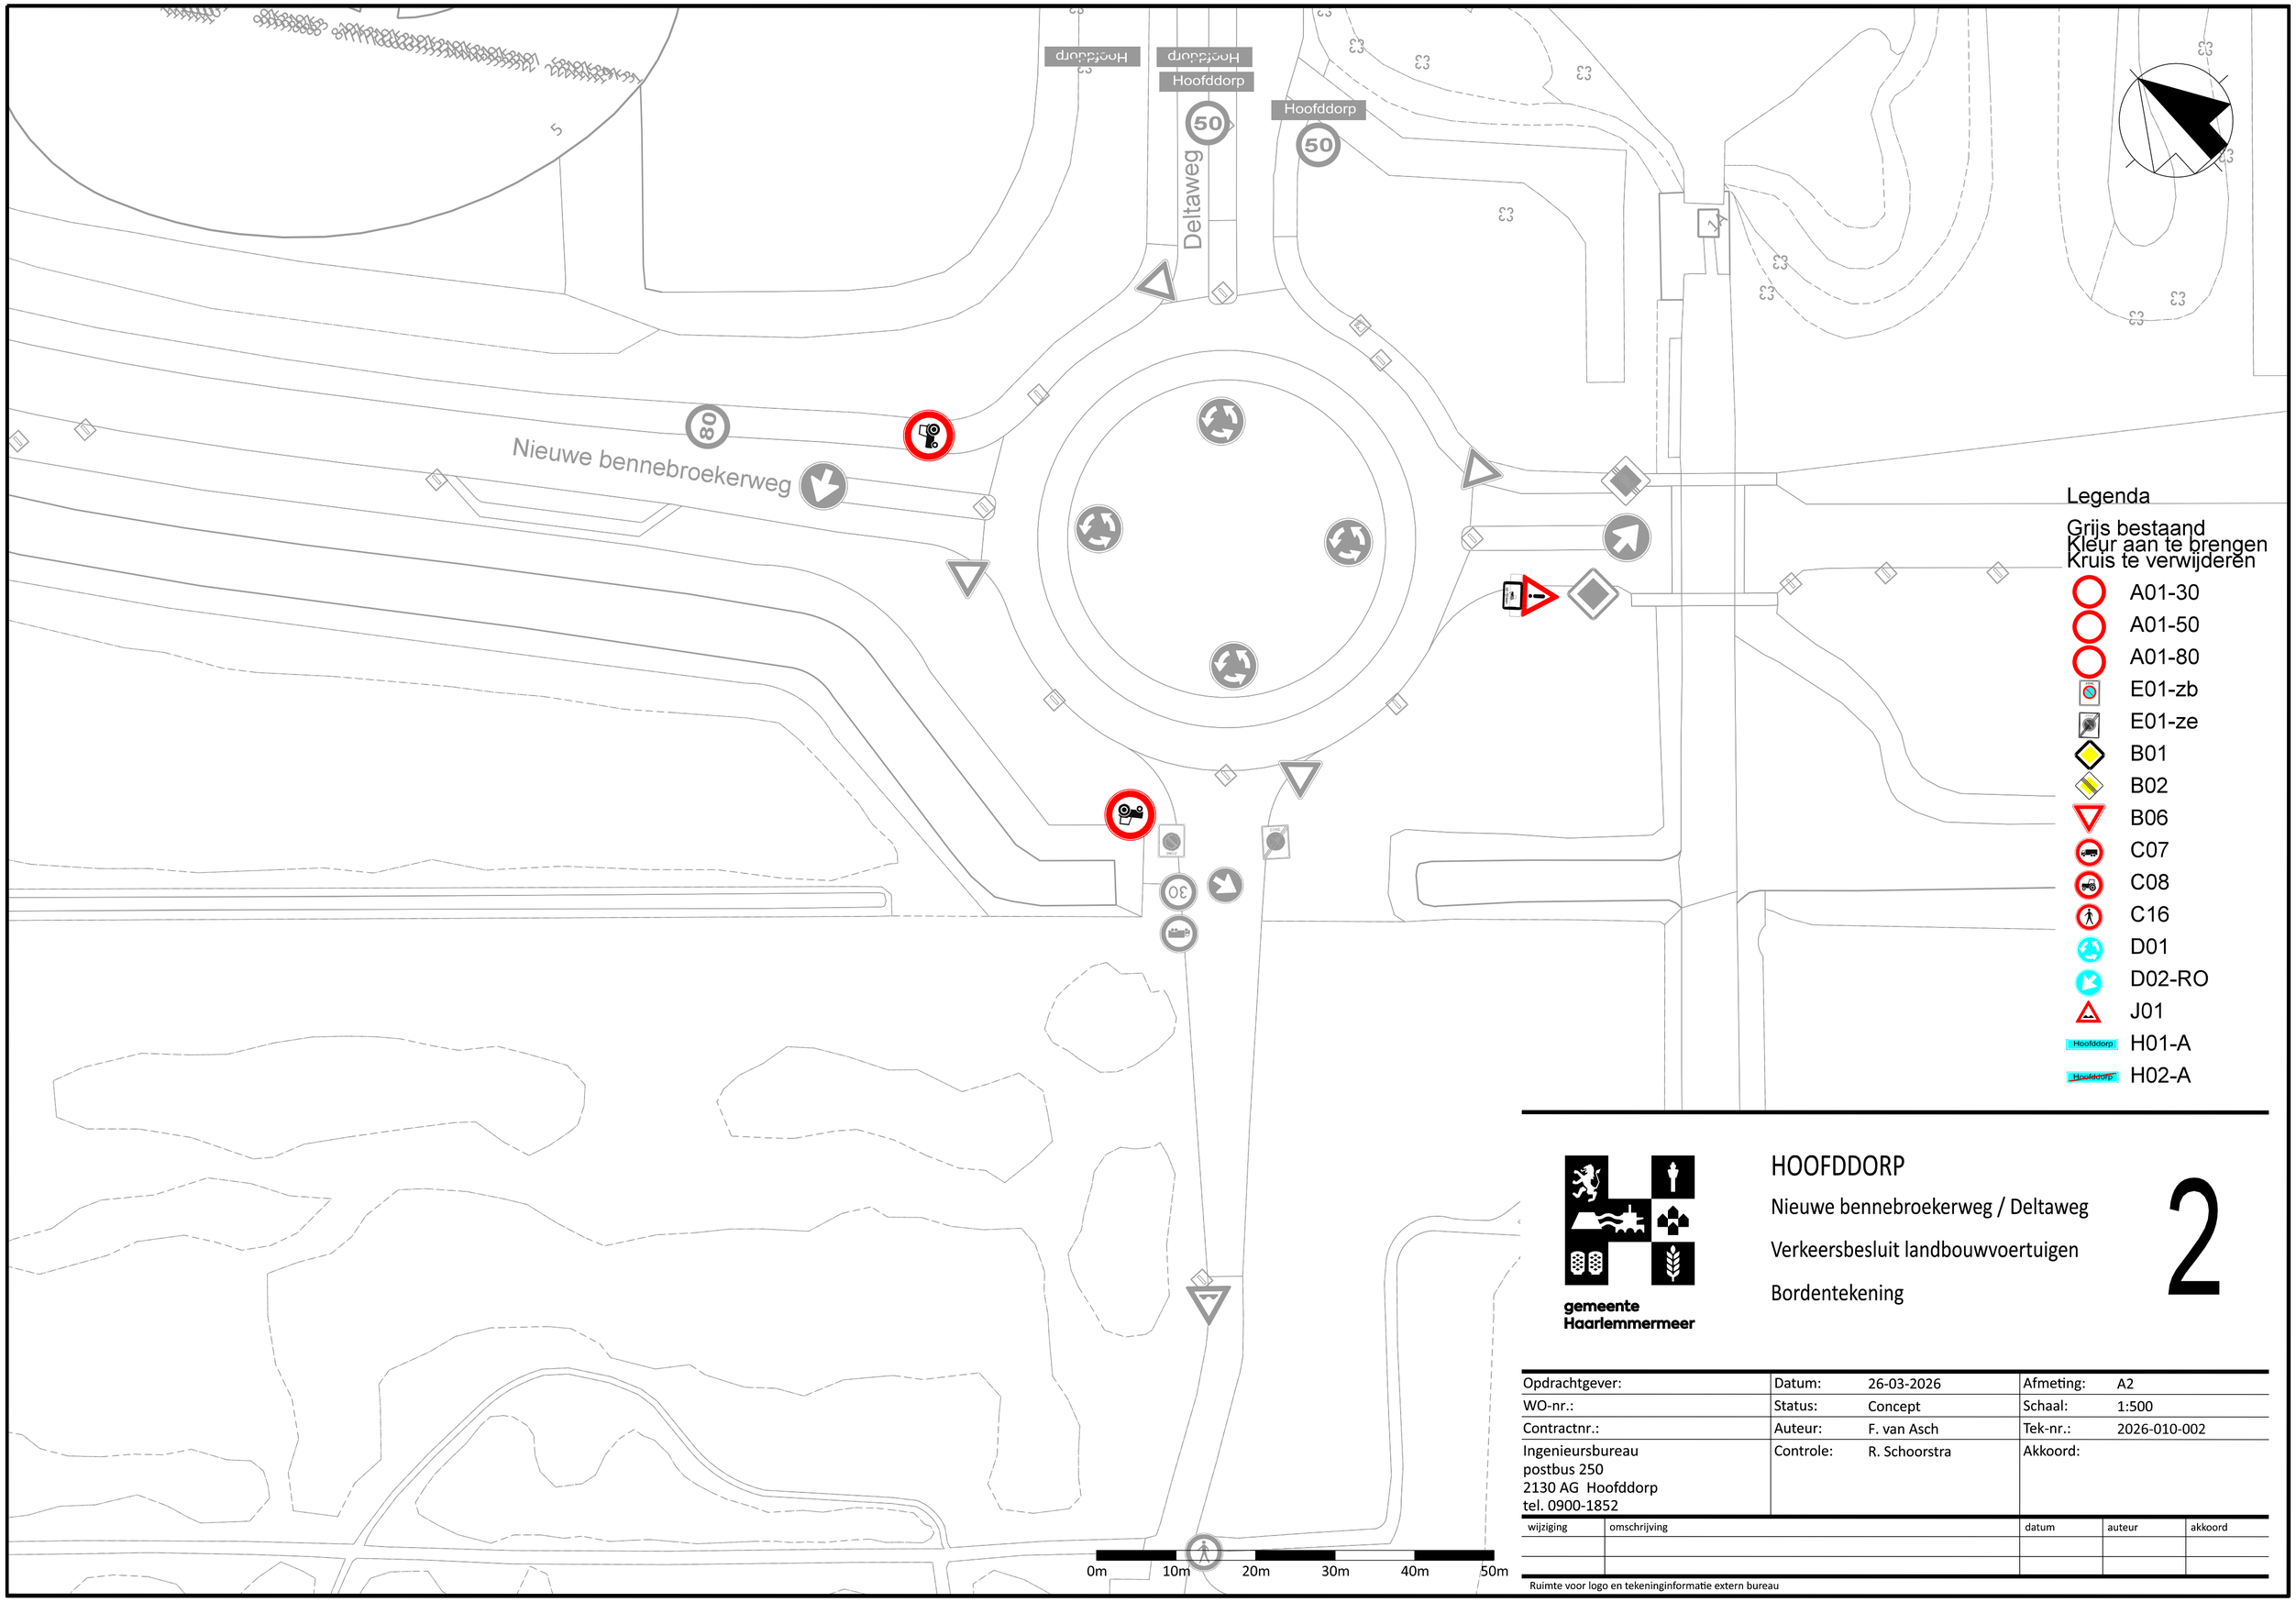


Legenda

Grijs bestaand
Kleur aan te brengen
Kruis te verwijderen

- A01-30
- A01-50
- A01-80
- E01-zb
- E01-ze
- B01
- B02
- B06
- C07
- C08
- C16
- D01
- D02-RO
- J01
- H01-A
- H02-A

gemeente Haarlemmermeer

HOOFDDORP

Nieuwe bennebroekerweg / Deltaweg

Verkeersbesluit landbouwvoertuigen

Bordentekening

2

Opdrachtgever:		Datum:	26-03-2026	Afmeting:	A2
WO-nr.:		Status:	Concept	Schaal:	1:500
Contractnr.:		Auteur:	F. van Asch	Tek-nr.:	2026-010-002
Ingenieursbureau postbus 250 2130 AG Hoofddorp tel. 0900-1852		Controle:	R. Schoorstra	Akkoord:	

wijziging	omschrijving	datum	auteur	akkoord

Ruimte voor logo en tekeninginformatie extern bureau