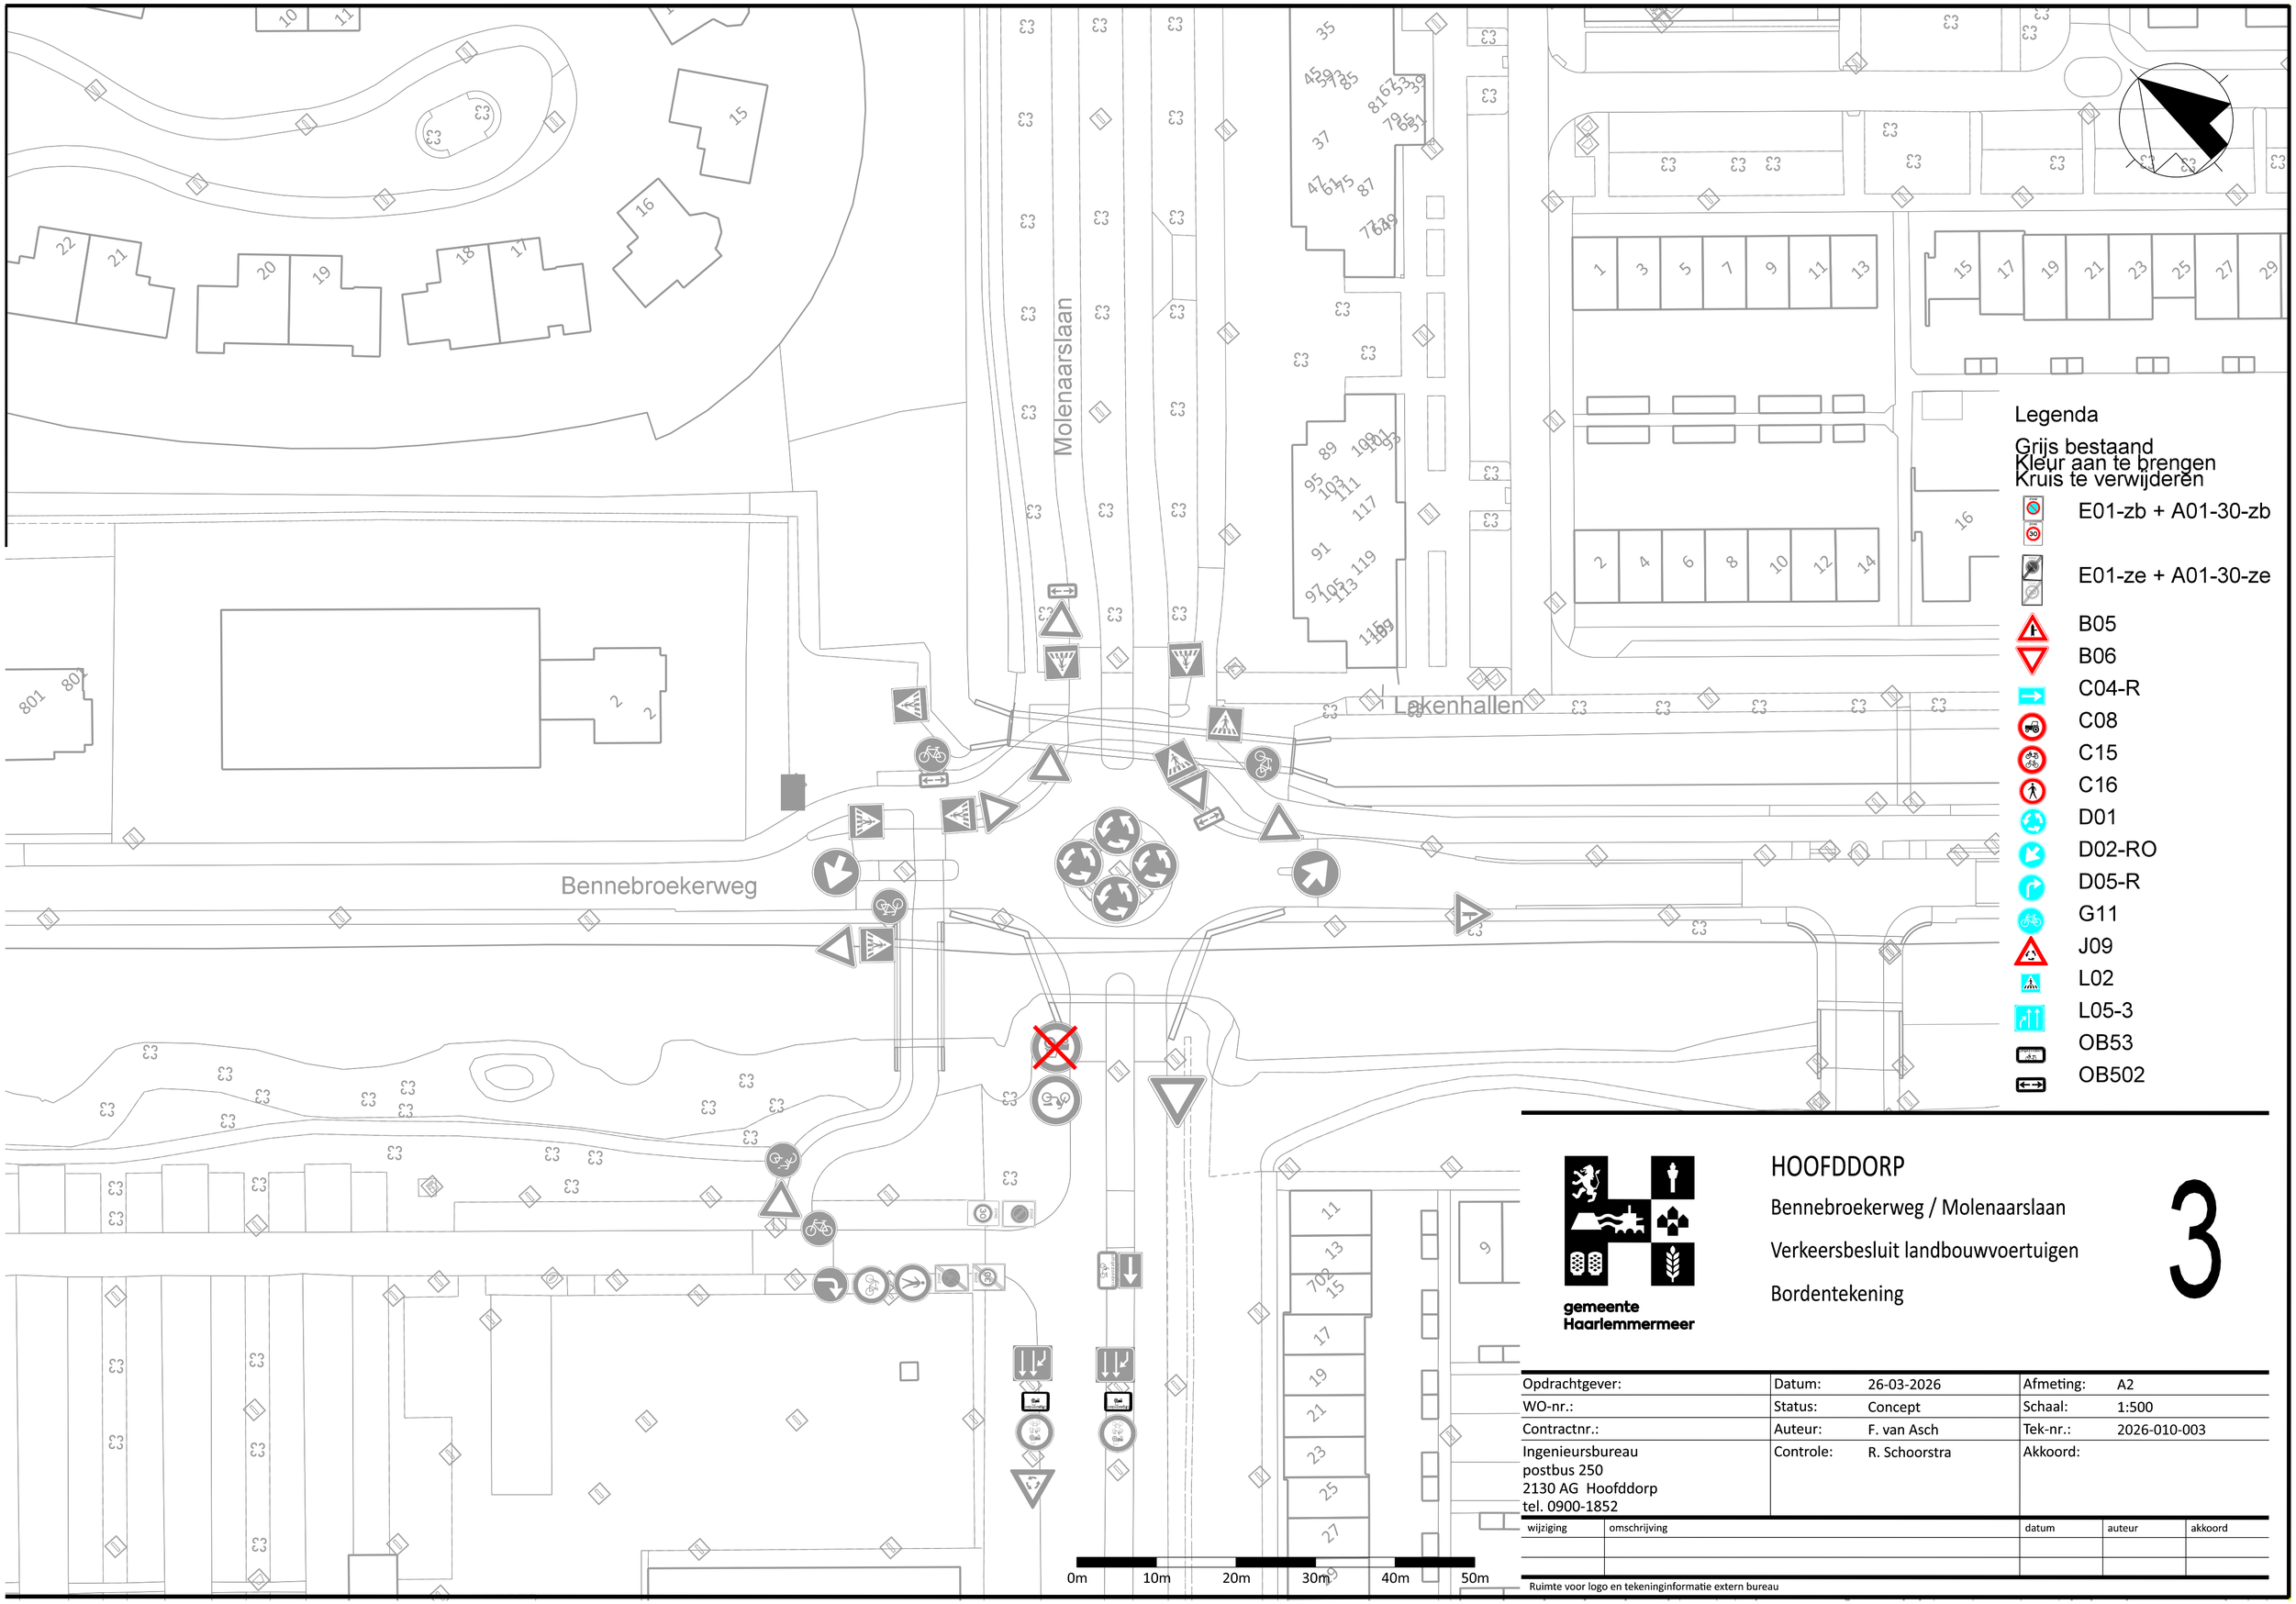



Legenda

Grijs bestaand
Kleur aan te brengen
Kruis te verwijderen

- E01-zb + A01-30-zb
- E01-ze + A01-30-ze
- B05
- B06
- C04-R
- C08
- C15
- C16
- D01
- D02-RO
- D05-R
- G11
- J09
- L02
- L05-3
- OB53
- OB502

gemeente Haarlemmermeer

# HOOFDDORP

Bennebroekerweg / Molenaarslaan

Verkeersbesluit landbouwvoertuigen

Bordentekening

3

| | | | |
|---|---|---|---|
| Opdrachtgever: | Datum: 26-03-2026 | Afmeting: | A2 |
| WO-nr.: | Status: Concept | Schaal: | 1:500 |
| Contractnr.: | Auteur: F. van Asch | Tek-nr.: | 2026-010-003 |
| Ingenieursbureau<br>postbus 250<br>2130 AG Hoofddorp<br>tel. 0900-1852 | Controle: R. Schoorstra | Akkoord: | |

| wijziging | omschrijving | datum | auteur | akkoord |
|---|---|---|---|---|
| | | | | |

Ruimte voor logo en tekeninginformatie extern bureau