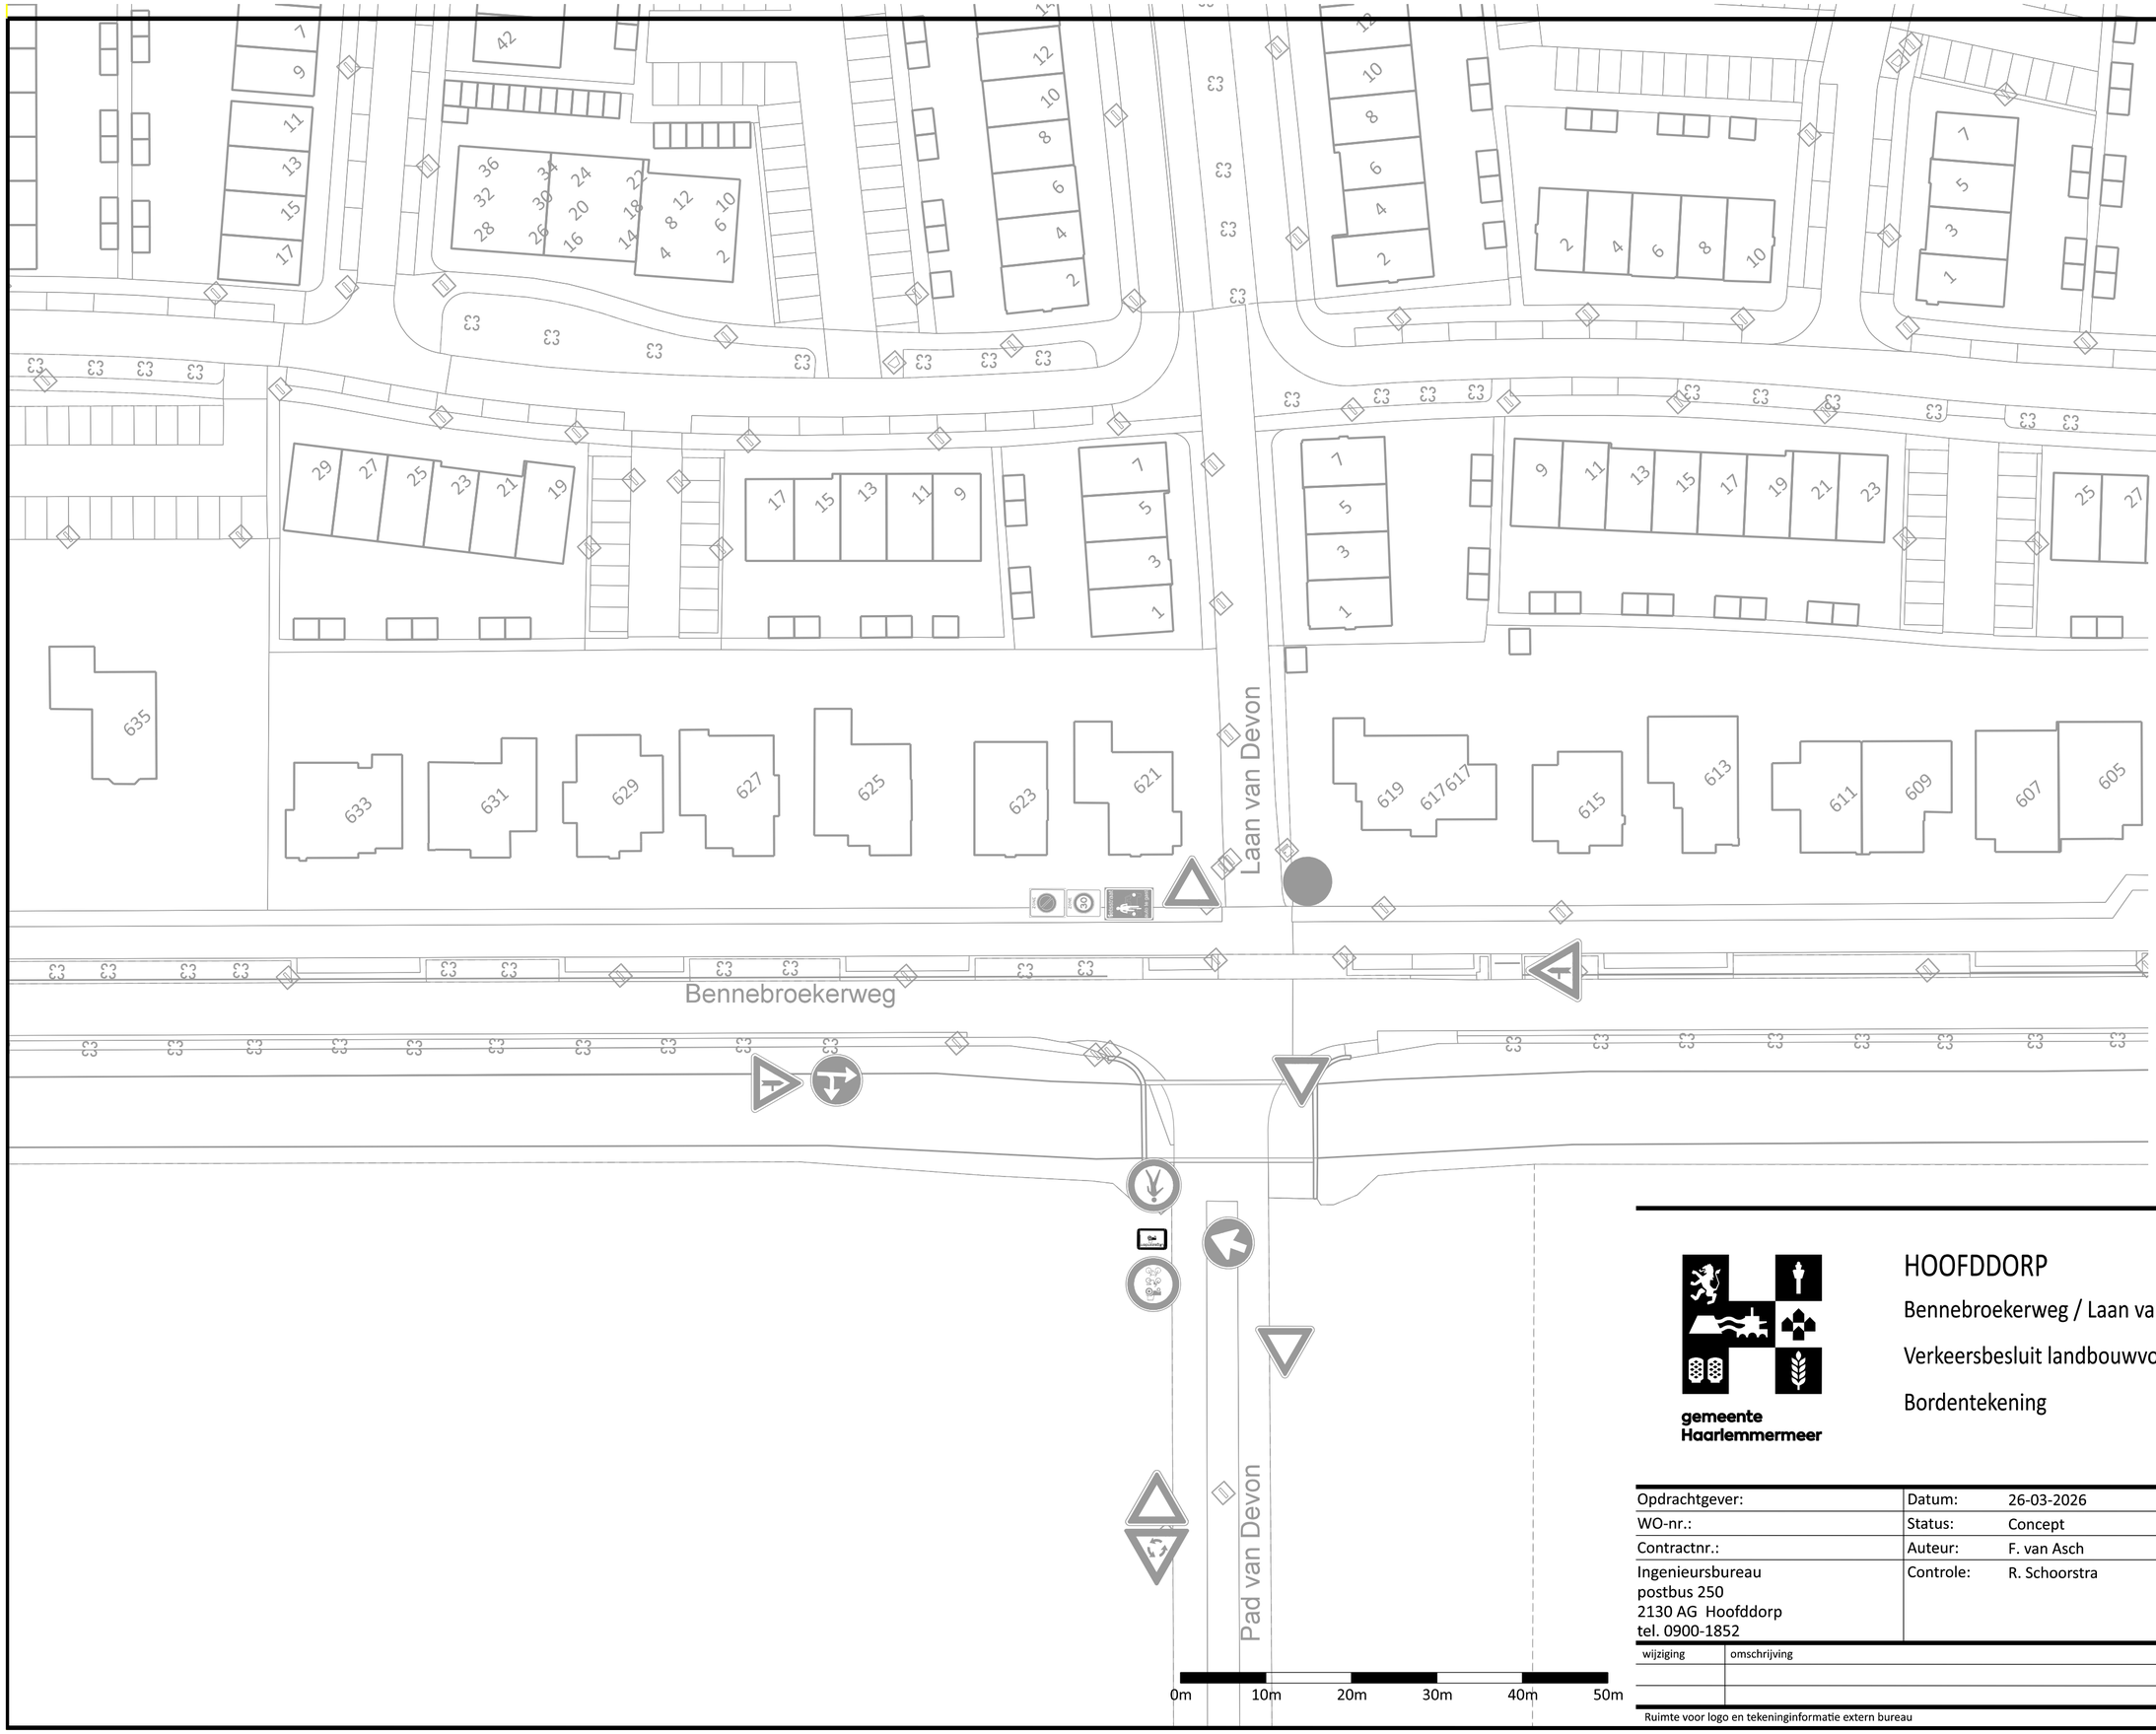


Legenda

Grijs bestaand
Kleur aan te brengen
Kruis te verwijderen

- A01-50
- E01-zb + A01-30-zb
- E01-ze + A01-30-ze
- B04
- B06
- C15
- C16
- D01
- D02-RO
- G12
- H01-A
- H02-A
- J09
- L1002-A

gemeente Haarlemmermeer

HOOFDDORP

Bennebroekerweg / Laan van Devon

Verkeersbesluit landbouwvoertuigen

Bordentekening

5

Opdrachtgever:	Datum:	26-03-2026	Afmeting:	A2
WO-nr.:	Status:	Concept	Schaal:	1:500
Contractnr.:	Auteur:	F. van Asch	Tek-nr.:	2026-010-005
Ingenieursbureau postbus 250 2130 AG Hoofddorp tel. 0900-1852	Controle:	R. Schoorstra	Akkoord:	

wijziging	omschrijving	datum	auteur	akkoord

Ruimte voor logo en tekeninginformatie extern bureau