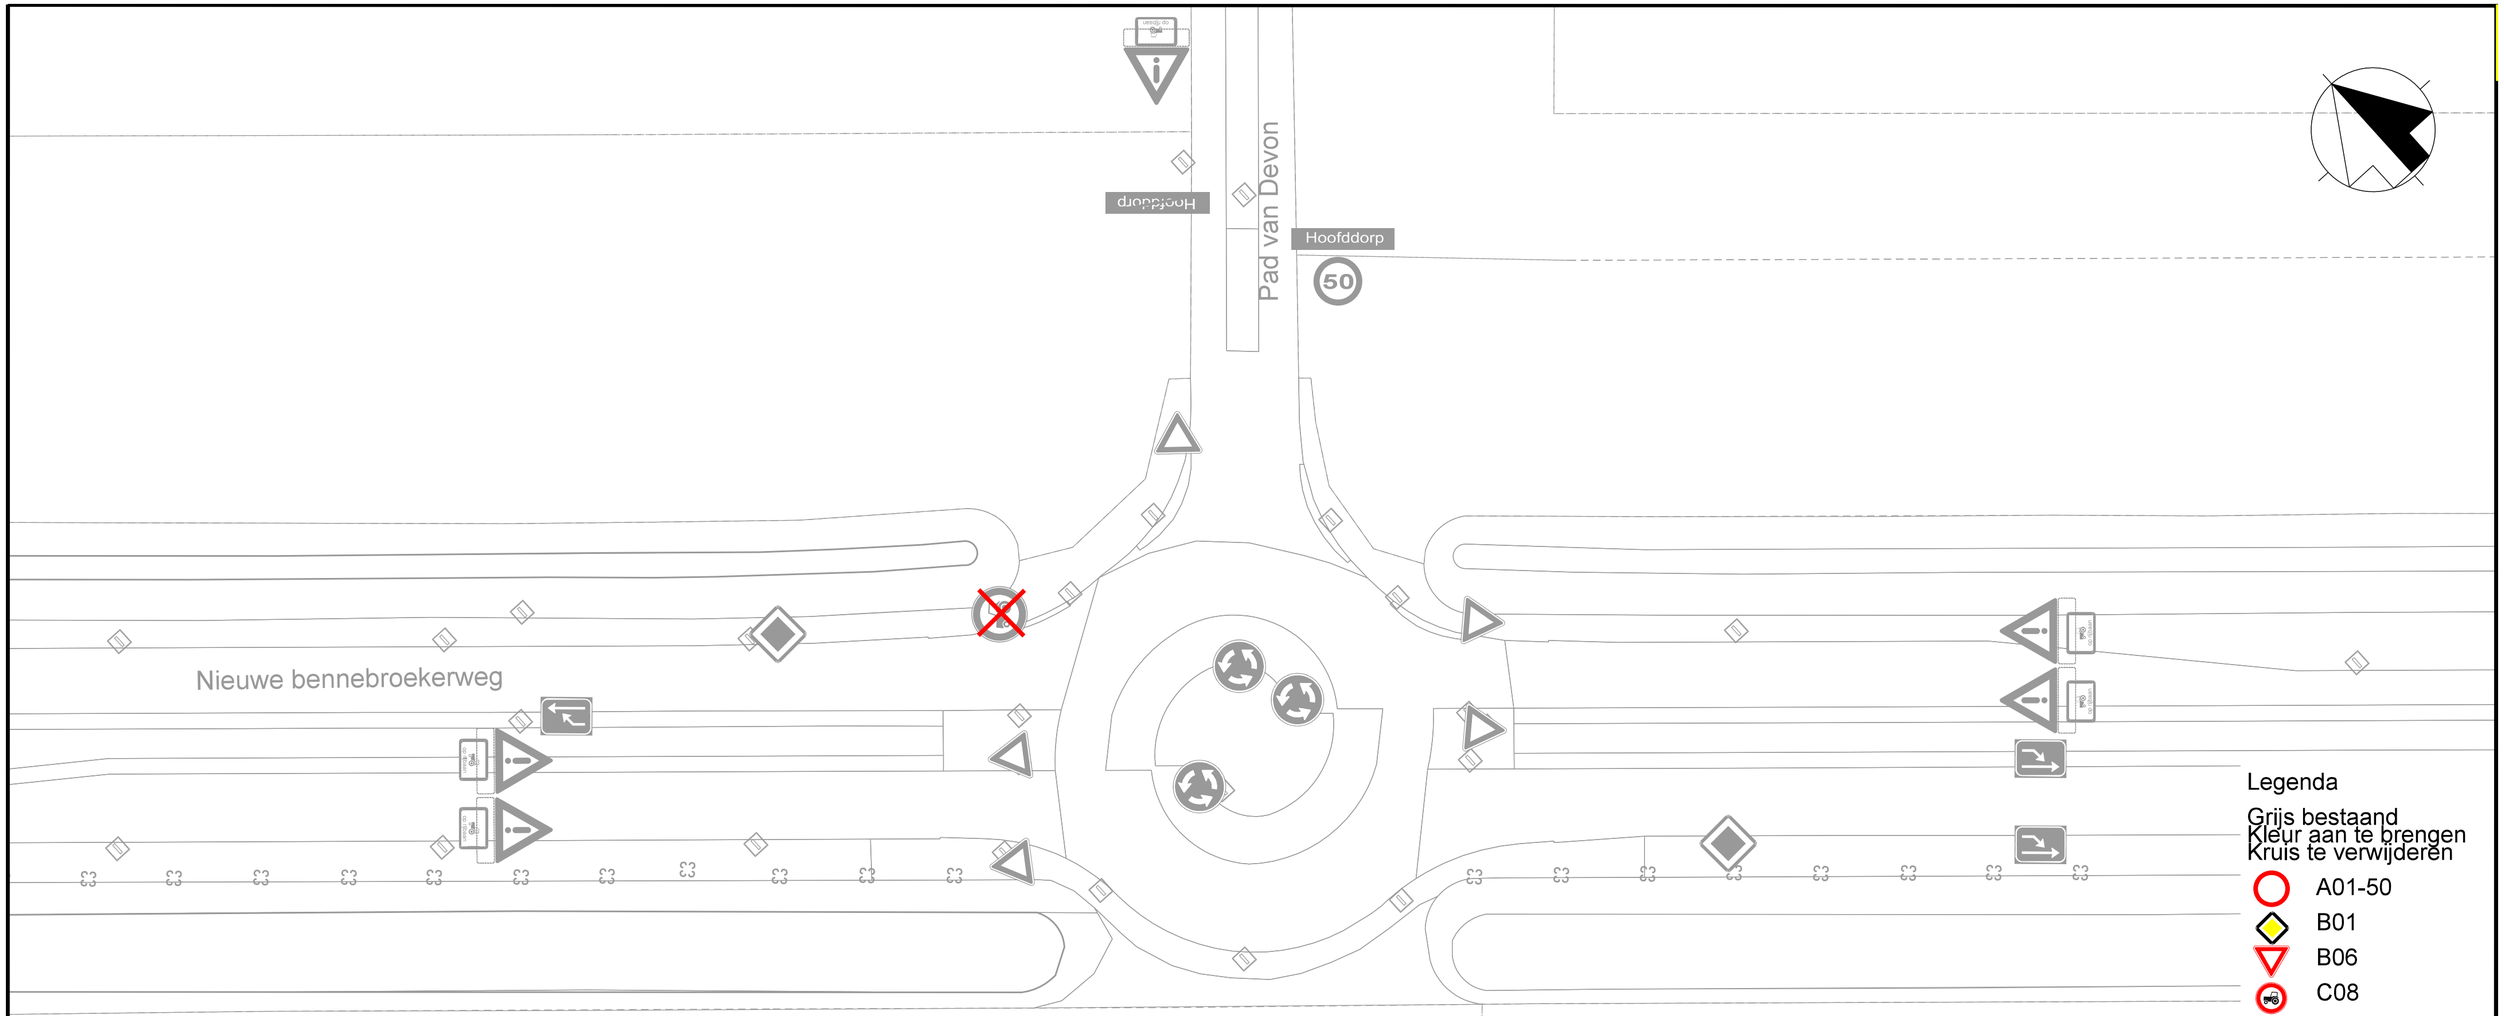


Legenda

Grijs bestaand
Kleur aan te brengen
Kruis te verwijderen

- A01-50
- B01
- B06
- C08
- D01
- H01-A
- H02-A
- J37
- L05-2a

0m 10m 20m 30m 40m 50m

gemeente Haarlemmermeer

HOOFDDORP

Nieuwe bennebroekerweg / Laan van Devon

Verkeersbesluit landbouwvoertuigen

Bordentekening

6

Opdrachtgever:		Datum:	26-03-2026	Afmeting:	A2
WO-nr.:		Status:	Concept	Schaal:	1:500
Contractnr.:		Auteur:	F. van Asch	Tek-nr.:	2026-010-006
Ingenieursbureau postbus 250 2130 AG Hoofddorp tel. 0900-1852		Controle:	R. Schoorstra	Akkoord:	

wijziging	omschrijving	datum	auteur	akkoord

Ruimte voor logo en tekeninginformatie extern bureau