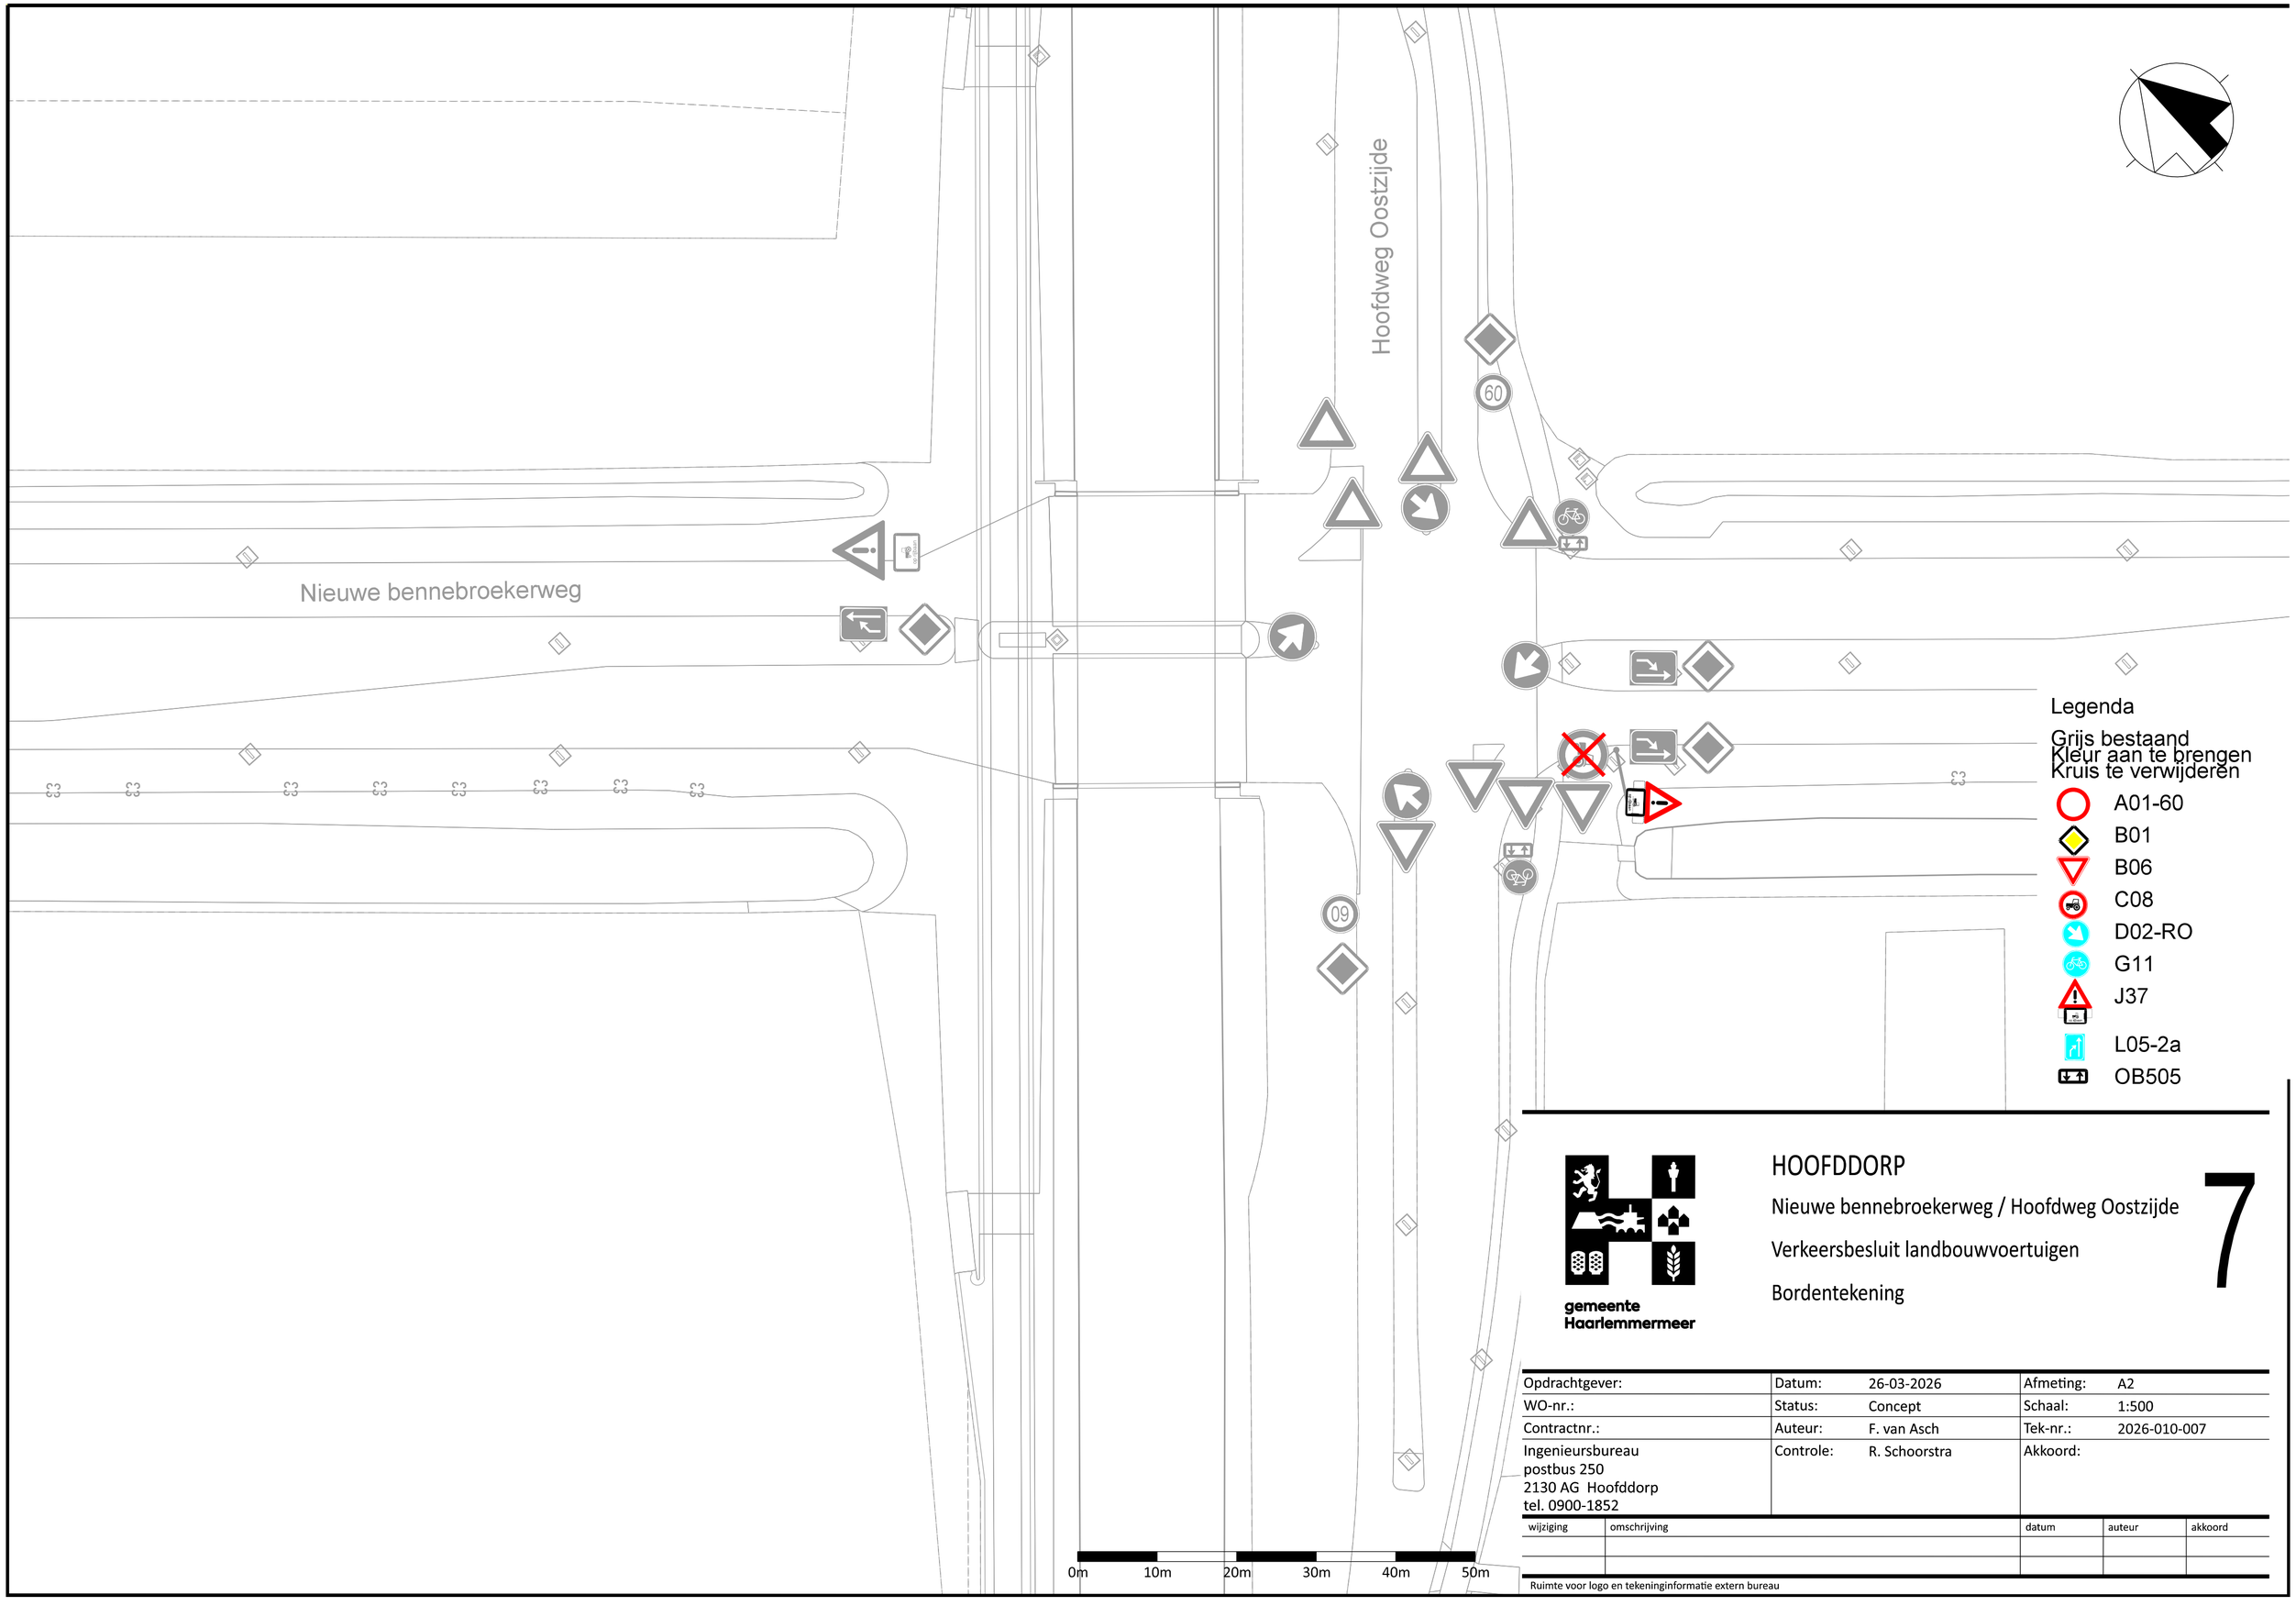


Legenda

Grijs bestaand
Kleur aan te brengen
Kruis te verwijderen

- A01-60
- B01
- B06
- C08
- D02-RO
- G11
- J37
- L05-2a
- OB505

gemeente Haarlemmermeer

HOOFDDORP

Nieuwe bennebroekerweg / Hoofdweg Oostzijde

Verkeersbesluit landbouwvoertuigen

Bordentekening

7

Opdrachtgever:		Datum:	26-03-2026	Afmeting:	A2
WO-nr.:		Status:	Concept	Schaal:	1:500
Contractnr.:		Auteur:	F. van Asch	Tek-nr.:	2026-010-007
Ingenieursbureau postbus 250 2130 AG Hoofddorp tel. 0900-1852		Controle:	R. Schoorstra	Akkoord:	

wijziging	omschrijving	datum	auteur	akkoord

Ruimte voor logo en tekeninginformatie extern bureau