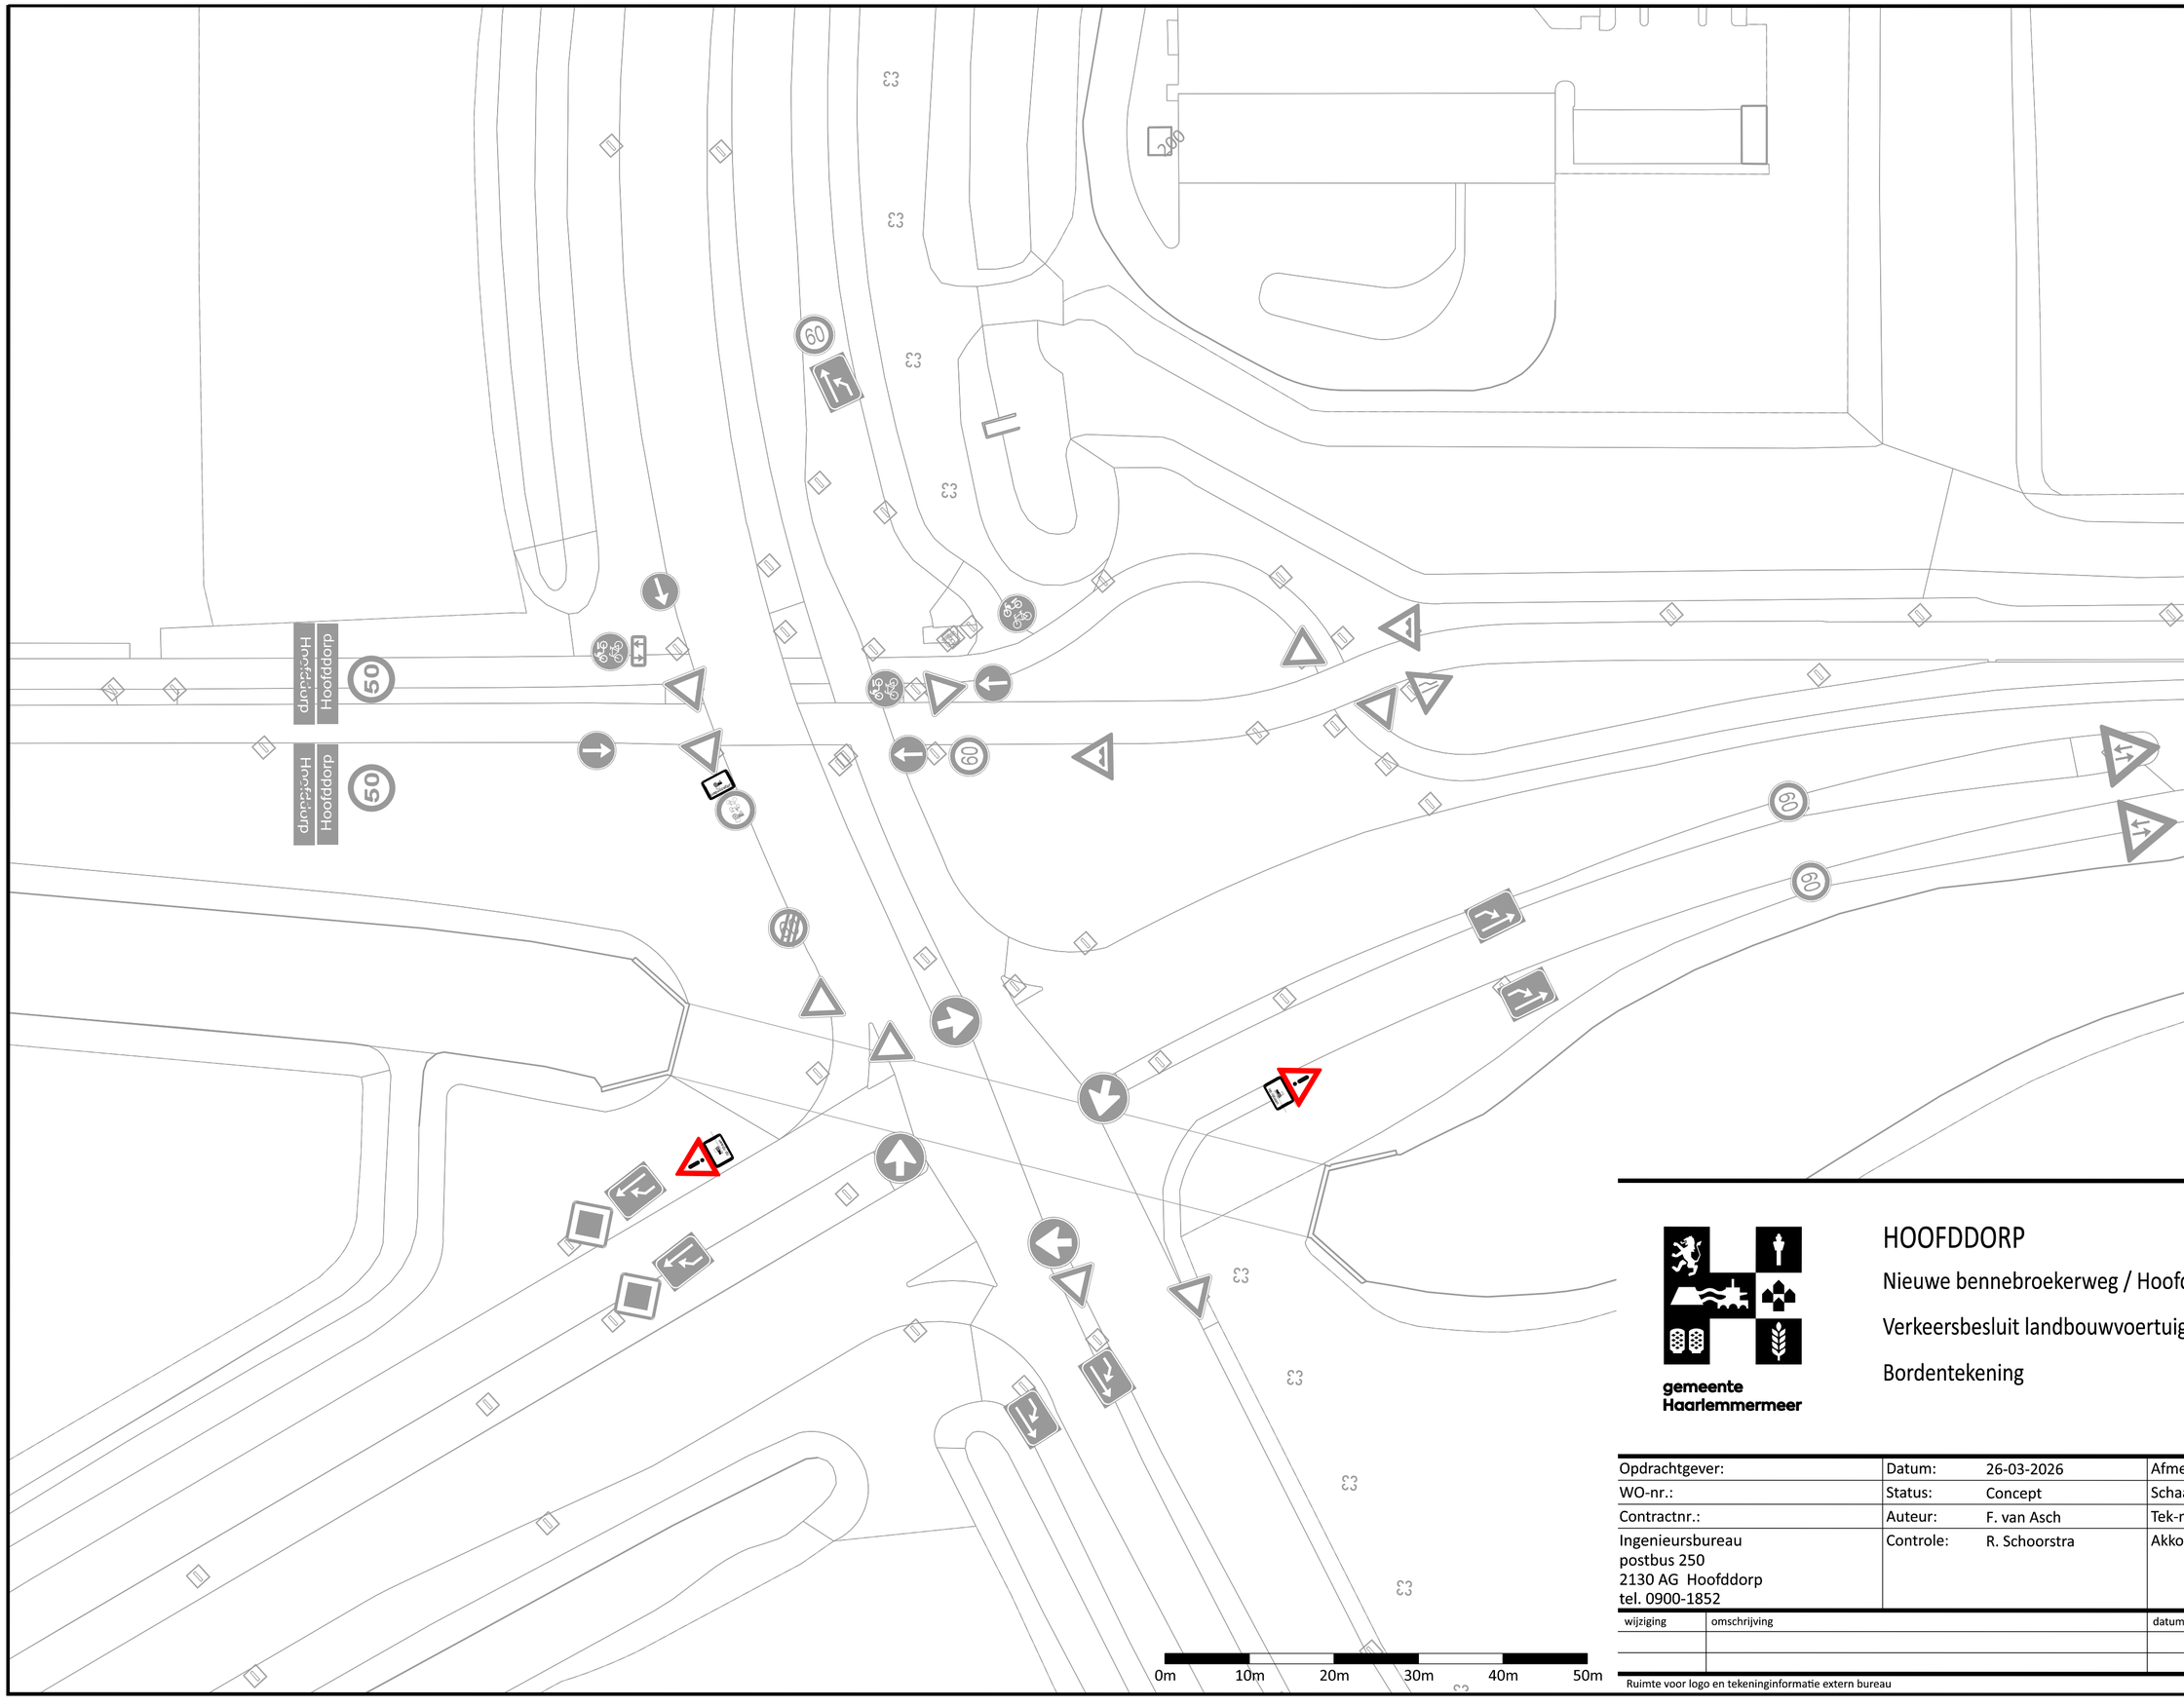


gemeente Haarlemmermeer

HOOFDDORP

Nieuwe bennebroekerweg / Hoofdweg Oostzijde

Verkeersbesluit landbouwvoertuigen

Bordentekening

8

Opdrachtgever:	Datum:	26-03-2026	Afmeting:	A2
WO-nr.:	Status:	Concept	Schaal:	1:500
Contractnr.:	Auteur:	F. van Asch	Tek-nr.:	2026-010-008
Ingenieursbureau postbus 250 2130 AG Hoofddorp tel. 0900-1852	Controle:	R. Schoorstra	Akkoord:	

wijziging	omschrijving	datum	auteur	akkoord

Ruimte voor logo en tekeninginformatie extern bureau