



begane grond


VERGUNNING VERLEEND
behoort bij besluit van burgemeester en
wethouders,
Zaaknummer: EHV-ZP2025-010648
Besluitnummer: EHV-DP2026-017373
Datum : 29 januari 2026

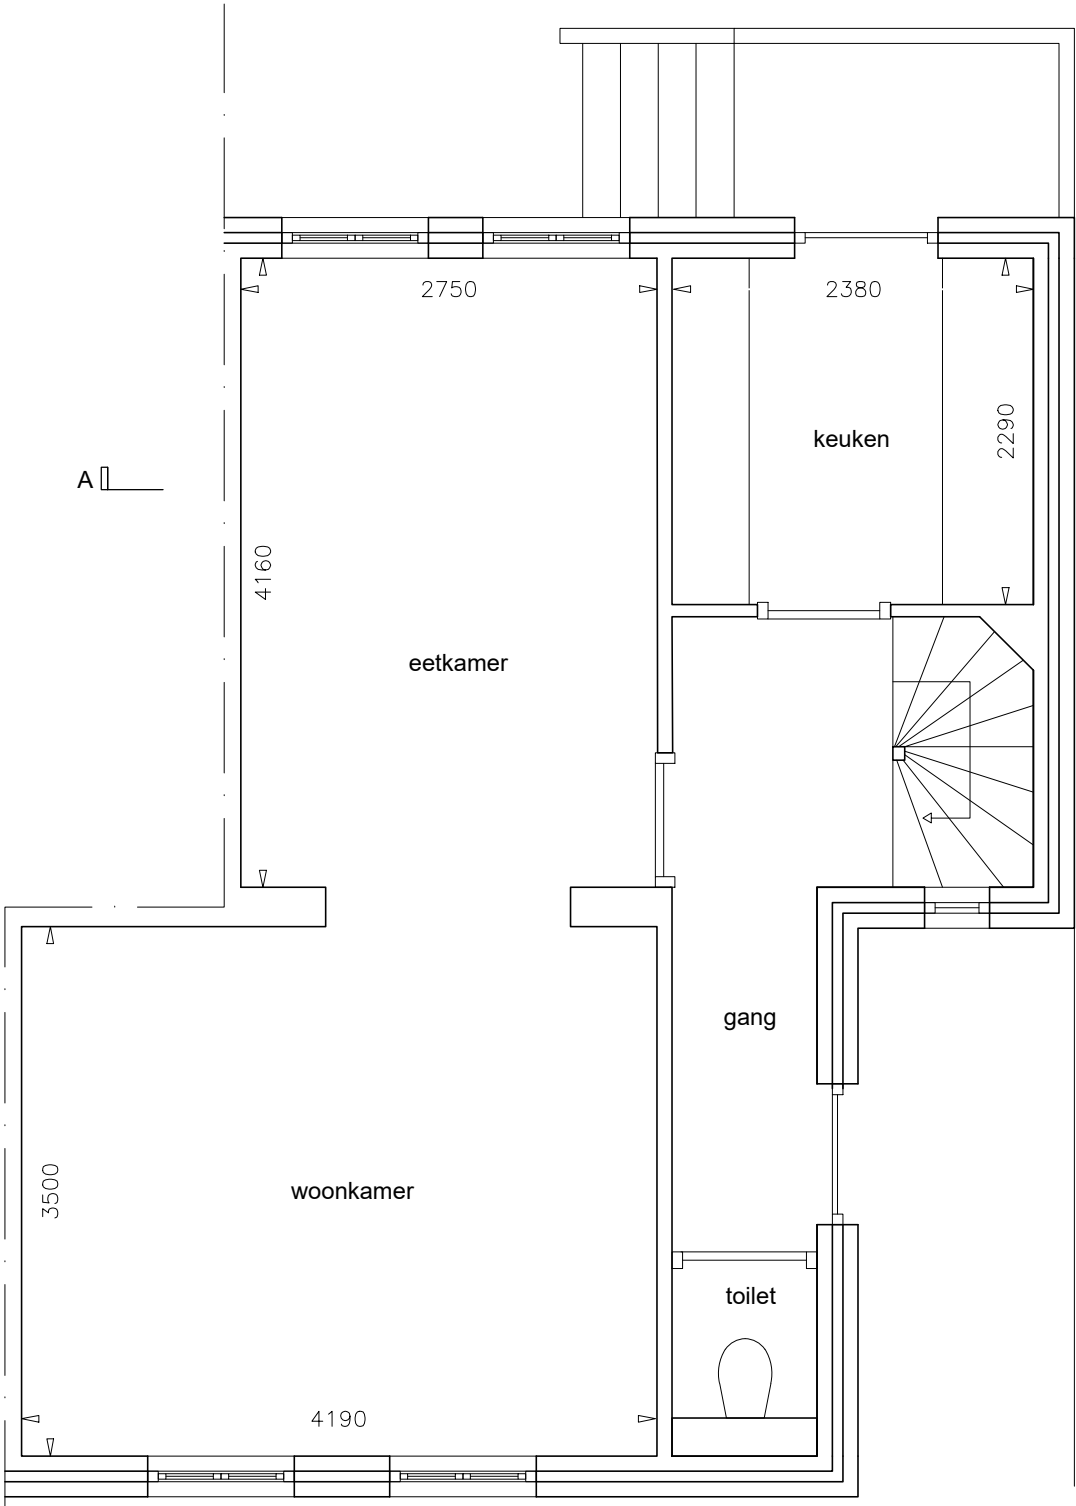

BESTAANDE SITUATIE
begane grond

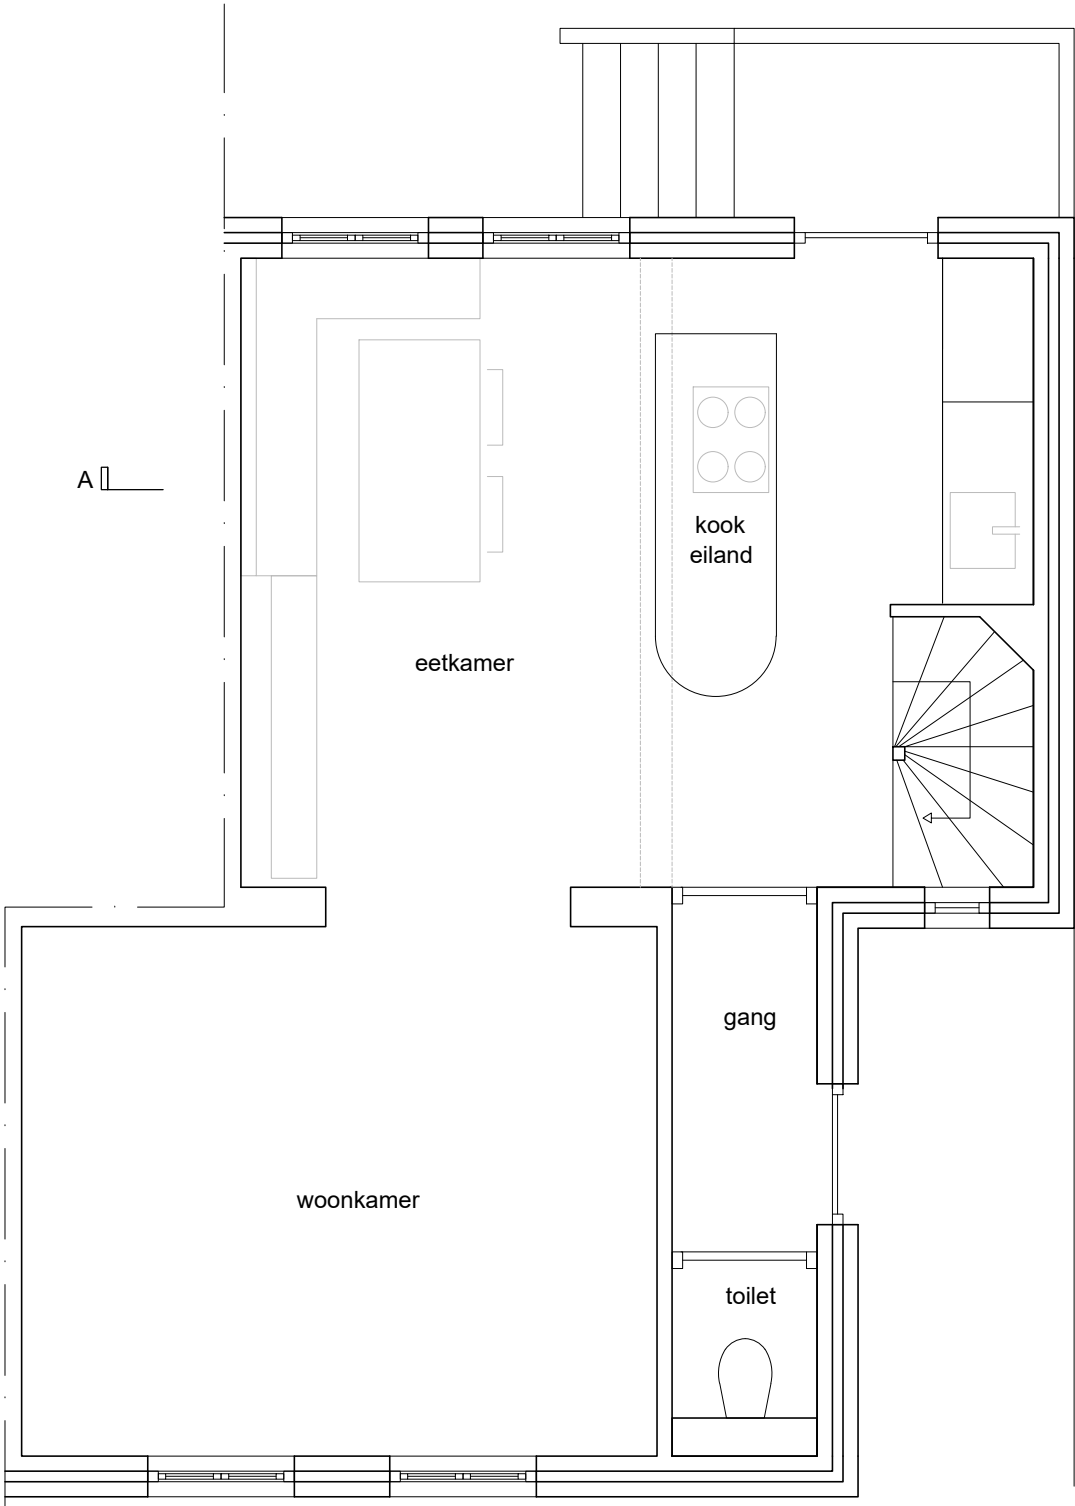


NIEUW SITUATIE
begane grond

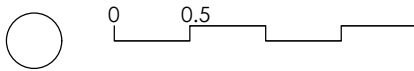


ST JANSWEG 15 EINDHOVEN		
onderwerp:	PLATTEGRONDEN	NW ARCHITECTUUR BV
schaal:	1:50	st Jansweg 15
datum:	22-04-25	Eindhoven
getekend:	NW	
formaat:	A3	

begane grond


VERGUNNING VERLEEND
behoort bij besluit van burgemeester en
wethouders,
Zaaknummer: EHV-ZP2025-010648
Besluitnummer: EHV-DP2026-017373
Datum : 29 januari 2026

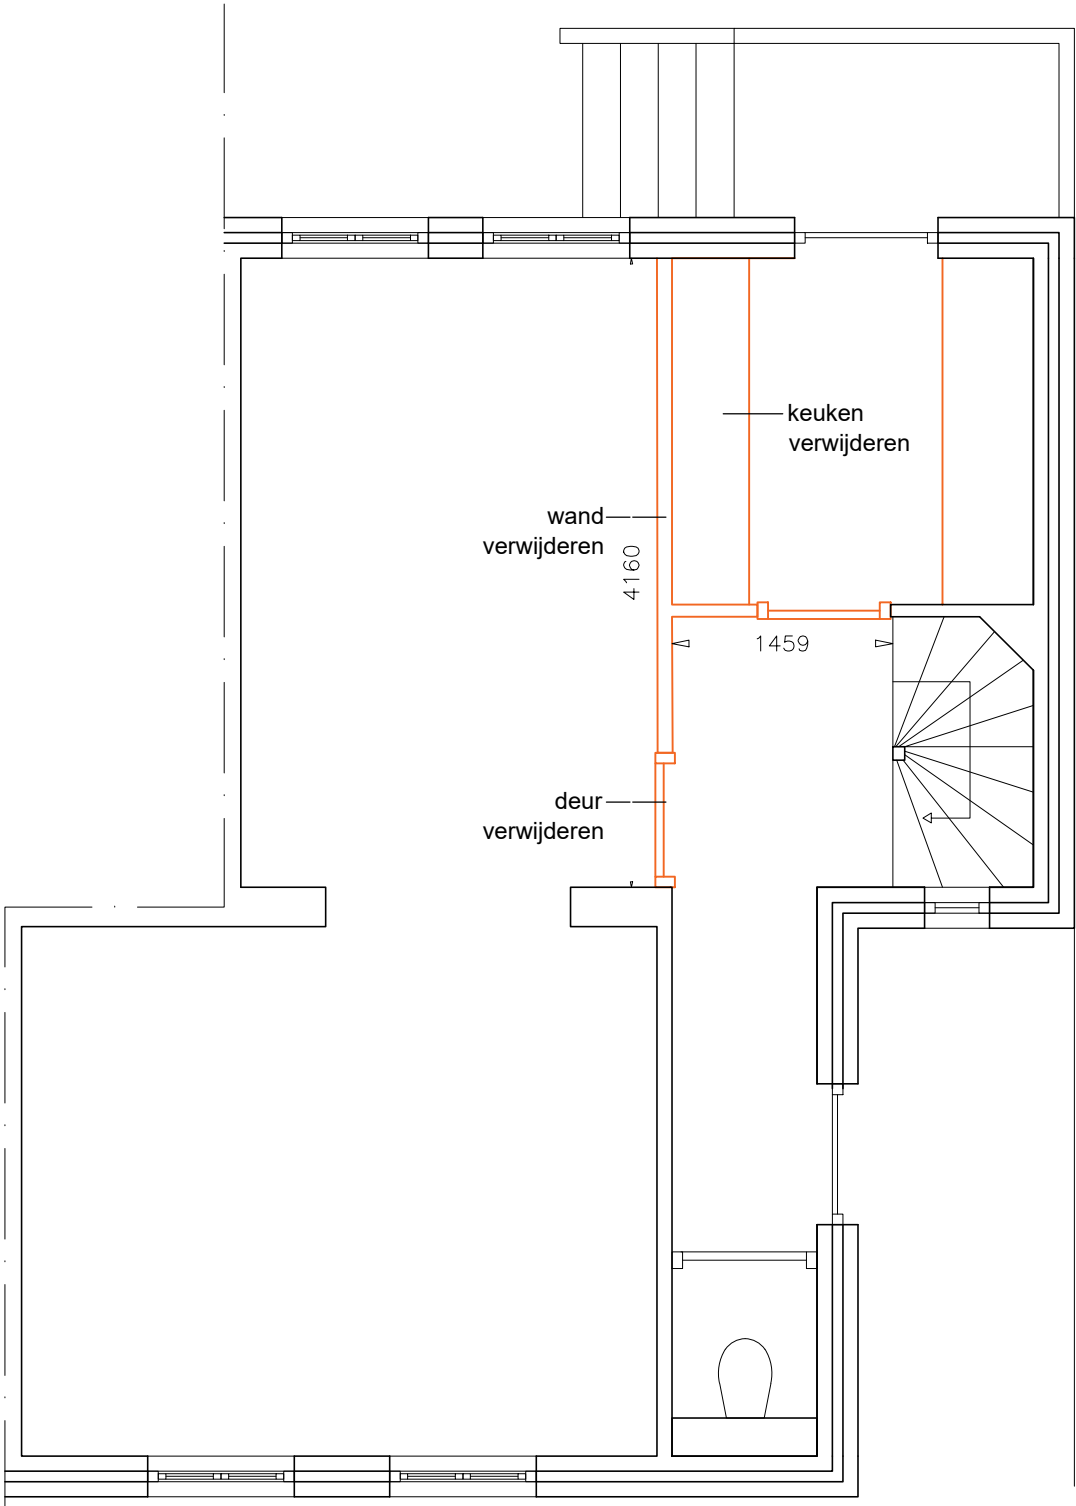

BESTAANDE SITUATIE | SLOOP
begane grond

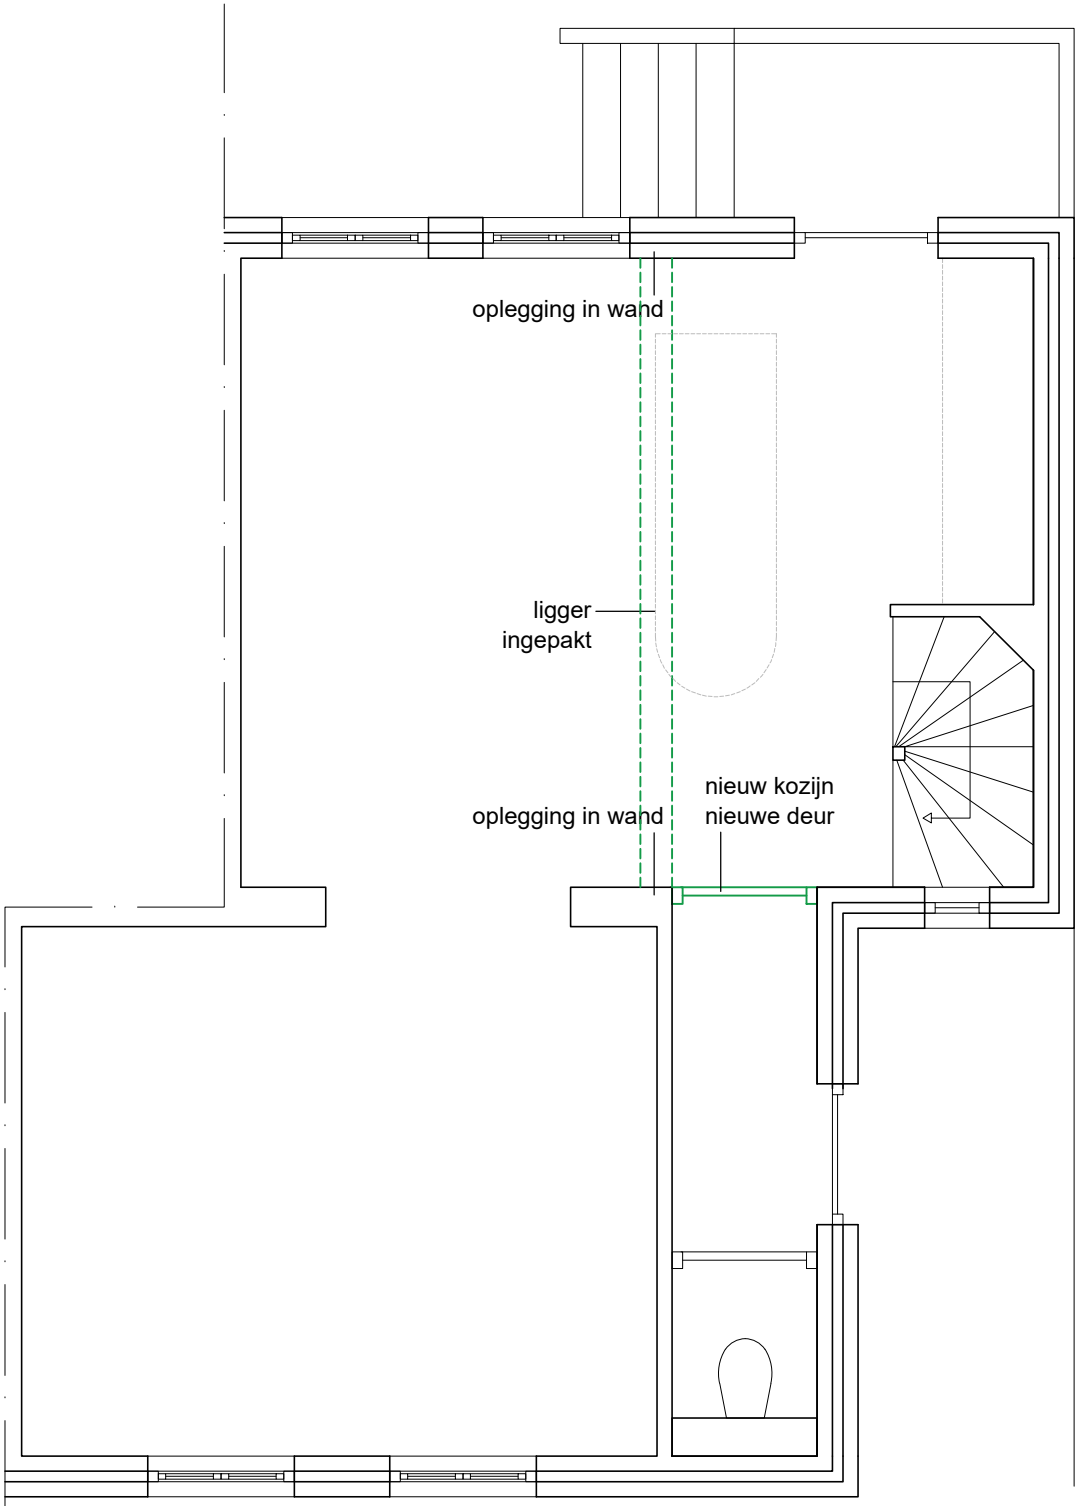


NIEUWE SITUATIE | CASCO
begane grond

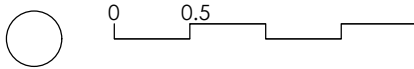


ST JANSWEG 15 EINDHOVEN		
onderwerp:	PLATTEGRONDEN	NW ARCHITECTUUR BV
schaal:	1:50	st Jansweg 15
datum:	13-04-25	Eindhoven
getekend:	NW	
formaat:	A3	

begane grond


VERGUNNING VERLEEND
behoort bij besluit van burgemeester en
wethouders,
Zaaknummer: EHV-ZP2025-010648
Besluitnummer: EHV-DP2026-017373
Datum : 29 januari 2026

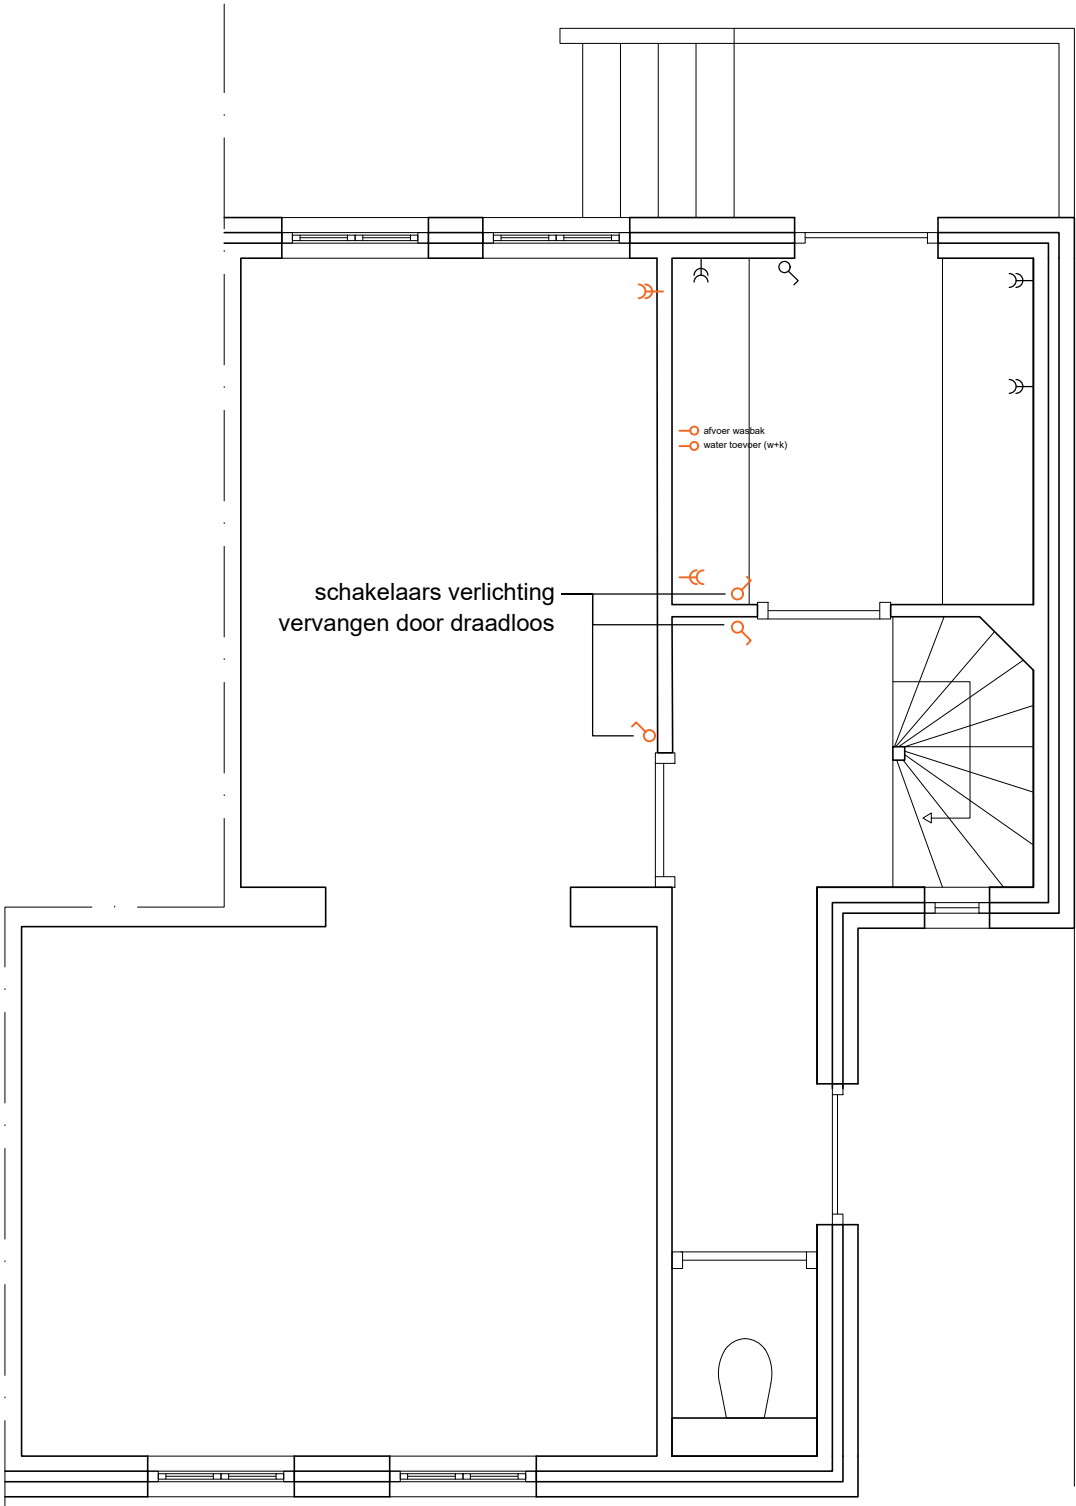

BESTAANDE SITUATIE | INSTALLATIES
begane grond

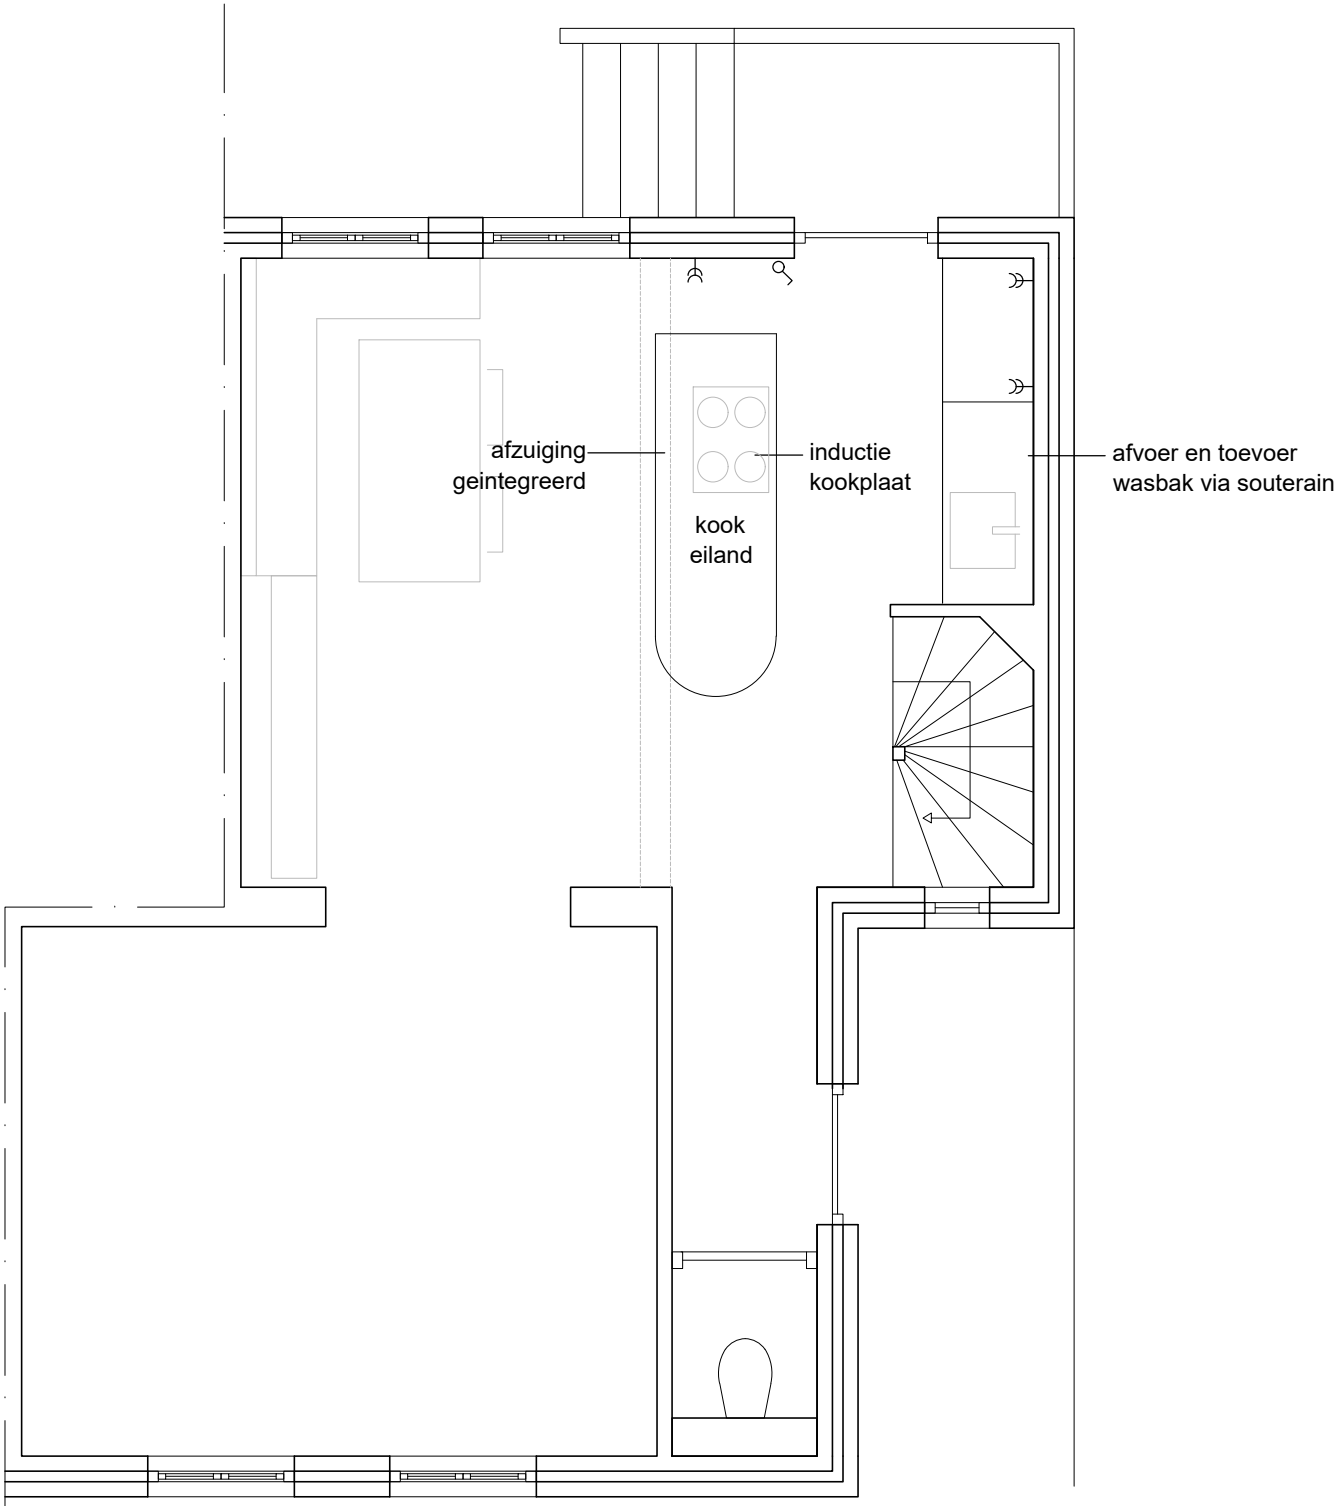


NIEUWE SITUATIE | INSTALLATIES
begane grond

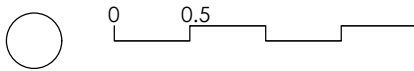


ST JANSWEG 15 EINDHOVEN		
onderwerp:	PLATTEGRONDEN	NW ARCHITECTUUR BV
schaal:	1:50	st Jansweg 15
datum:	13-04-25	Eindhoven
getekend:	NW	
formaat:	A3	

souterain


VERGUNNING VERLEEND
behoort bij besluit van burgemeester en
wethouders,
Zaaknummer: EHV-ZP2025-010648
Besluitnummer: EHV-DP2026-017373
Datum : 29 januari 2026

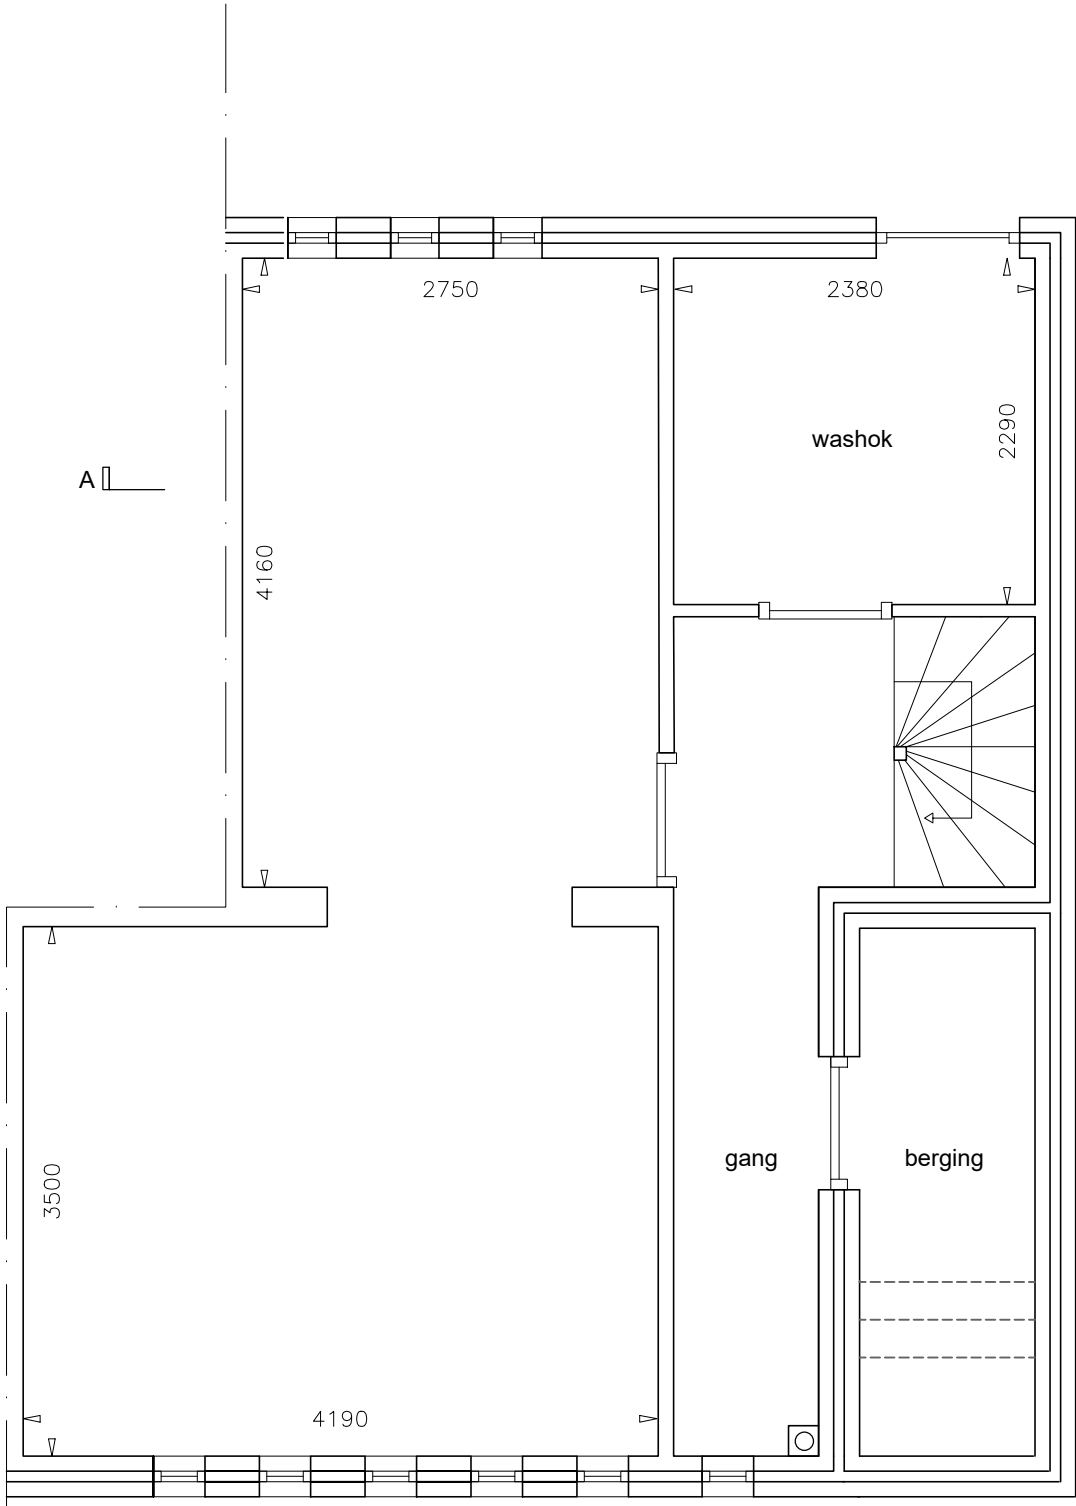

BESTAANDE SITUATIE
souterain

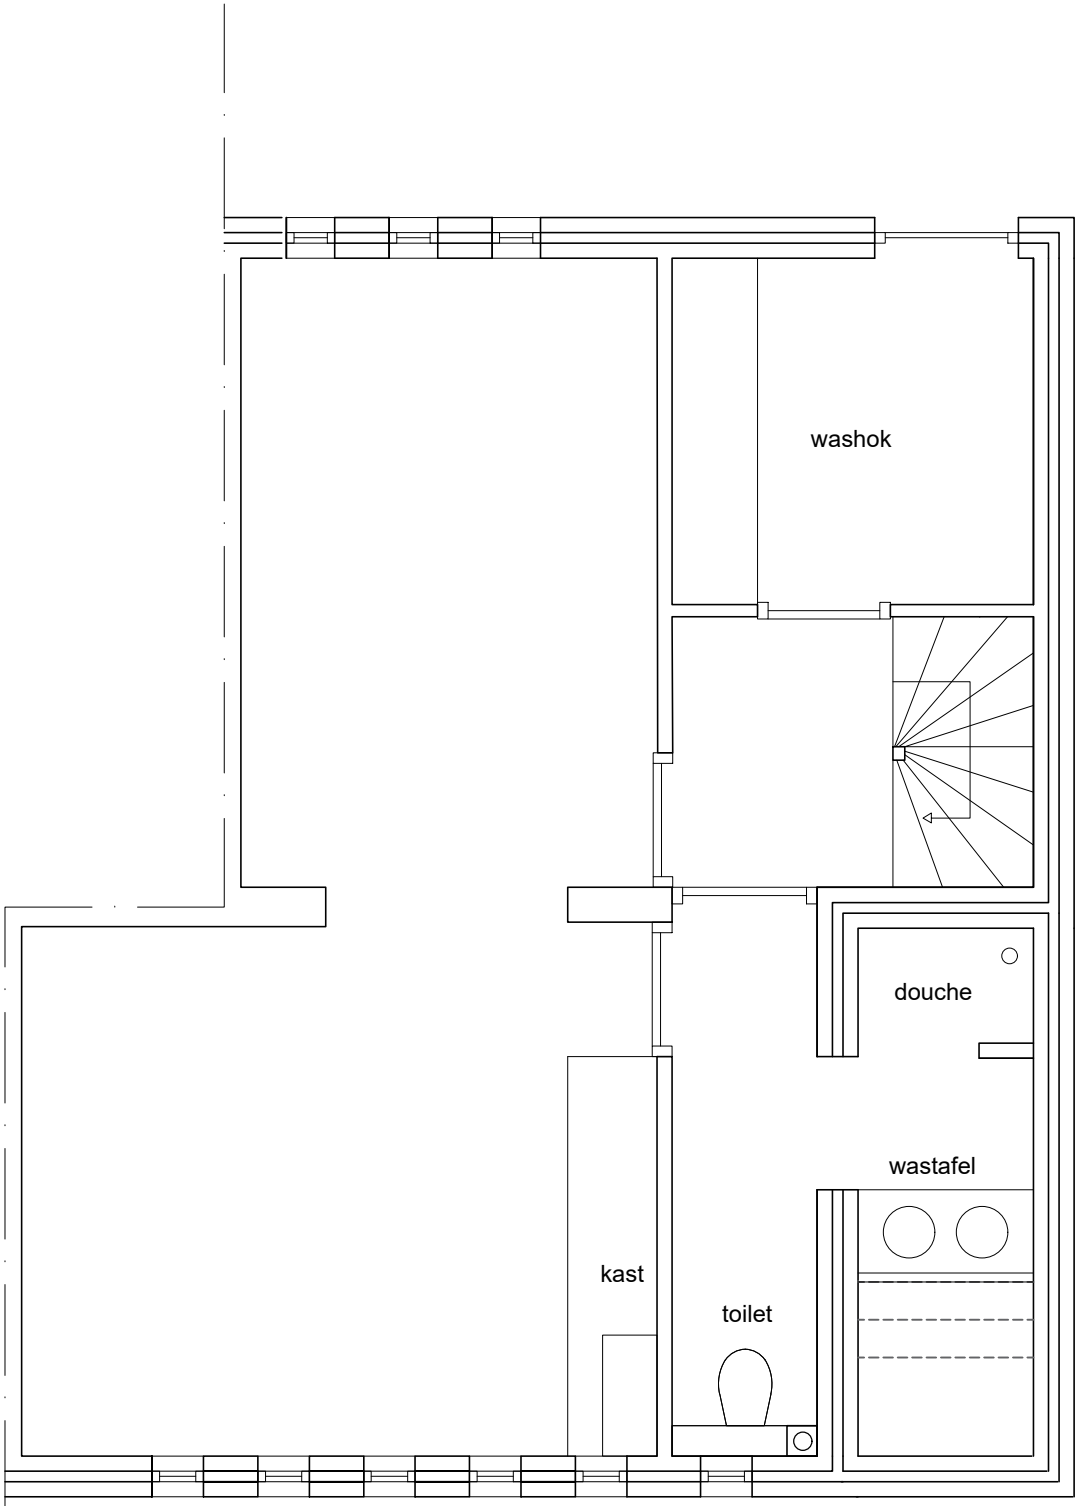


NIEUW SITUATIE
souterain

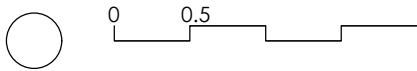


ST JANSWEG 15 EINDHOVEN		
onderwerp:	PLATTEGRONDEN	NW ARCHITECTUUR BV
schaal:	1:50	st Jansweg 15
datum:	13-04-25	Eindhoven
getekend:	NW	
formaat:	A3	

souterain


VERGUNNING VERLEEND
behoort bij besluit van burgemeester en
wethouders,
Zaaknummer: EHV-ZP2025-010648
Besluitnummer: EHV-DP2026-017373
Datum : 29 januari 2026

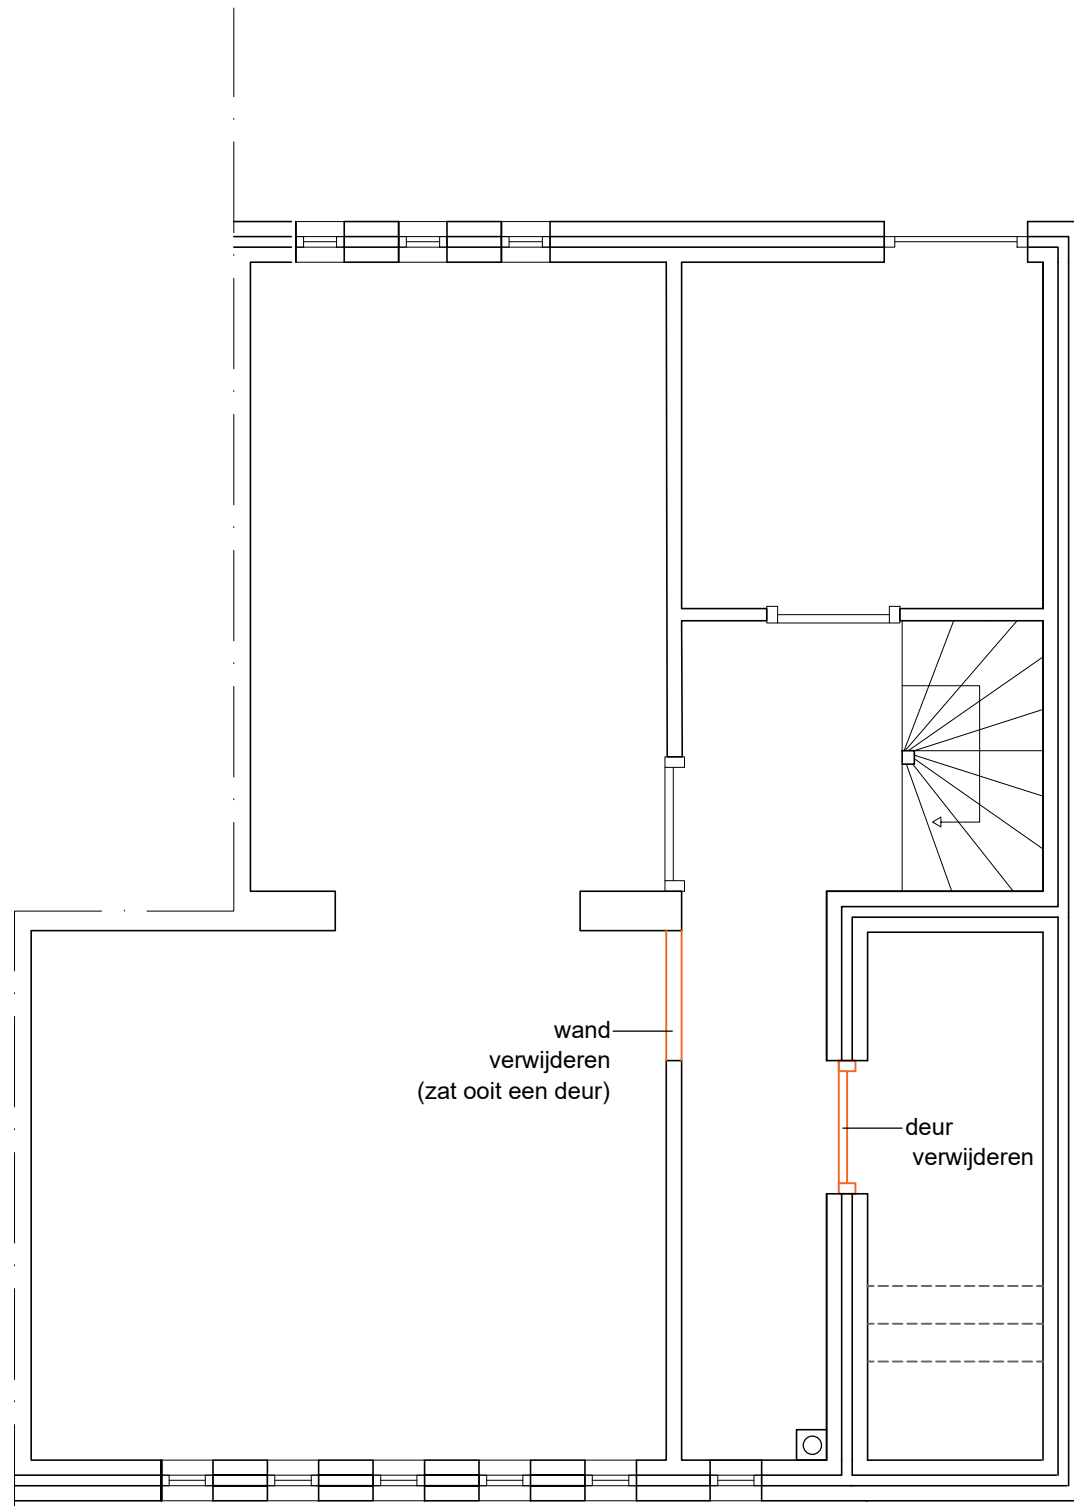

BESTAANDE SITUATIE | SLOOP

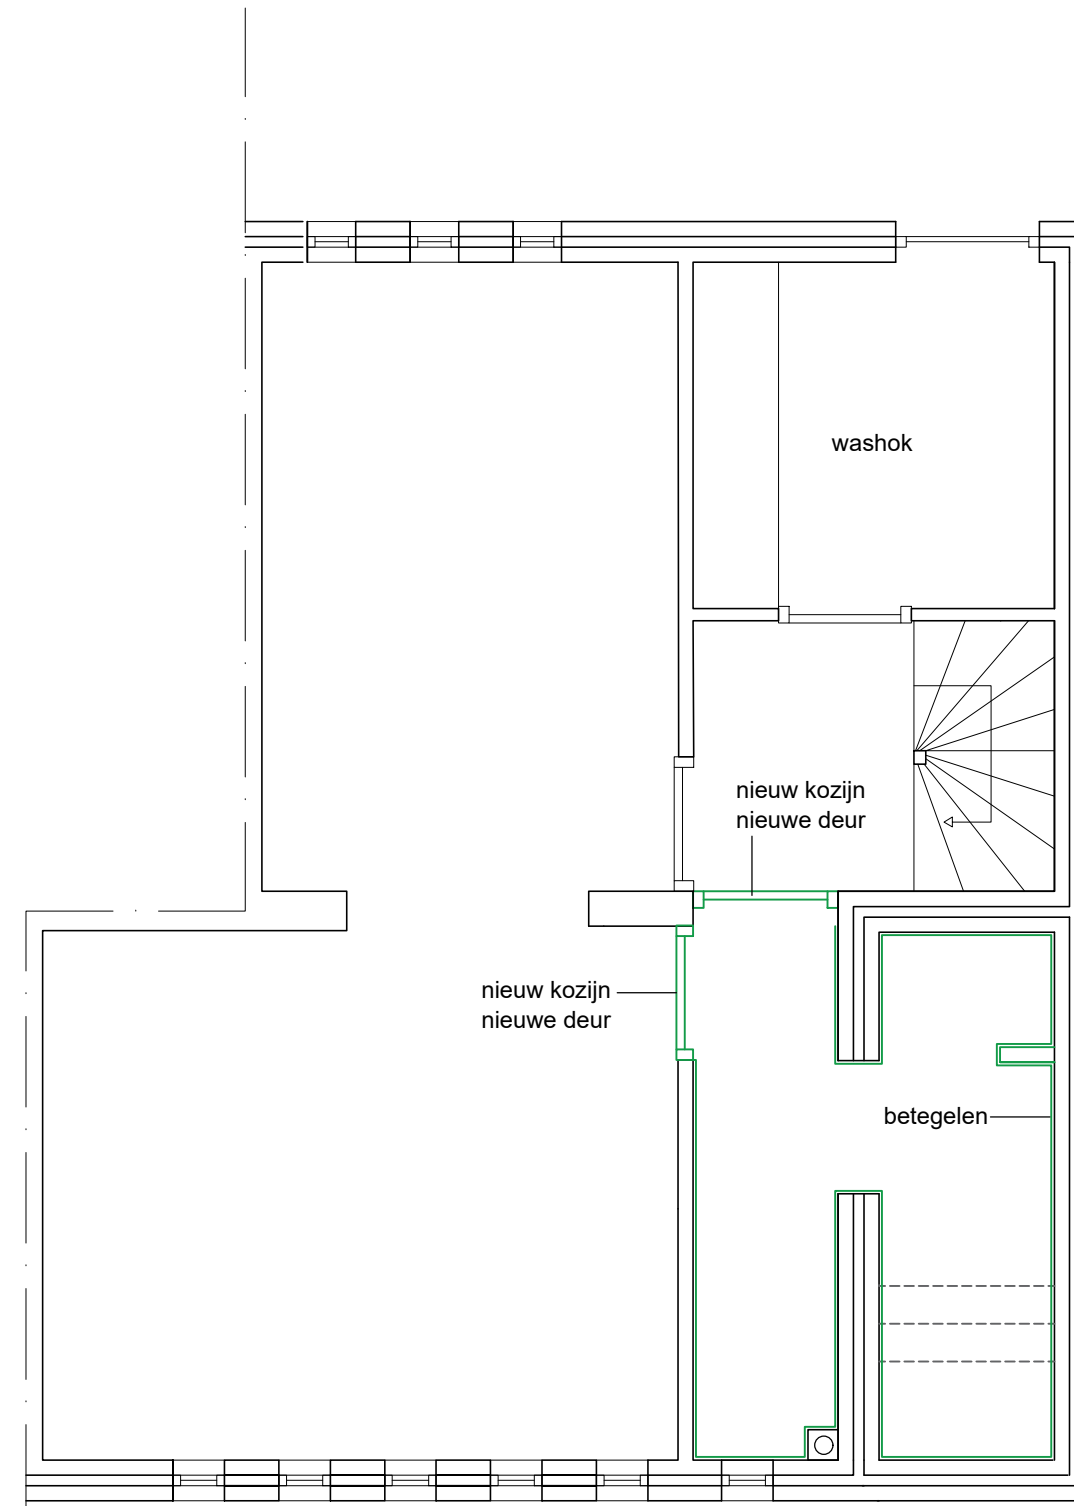


NIEUWE SITUATIE | CASCO
souterain

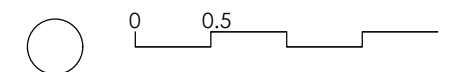


ST JANSWEG 15 EINDHOVEN		
onderwerp:	PLATTEGRONDEN	NW ARCHITECTUUR BV
schaal:	1:50	st Jansweg 15
datum:	13-04-25	Eindhoven
getekend:	NW	
formaat:	A3	

souterain


VERGUNNING VERLEEND
behoort bij besluit van burgemeester en
wethouders,
Zaaknummer: EHV-ZP2025-010648
Besluitnummer: EHV-DP2026-017373
Datum : 29 januari 2026

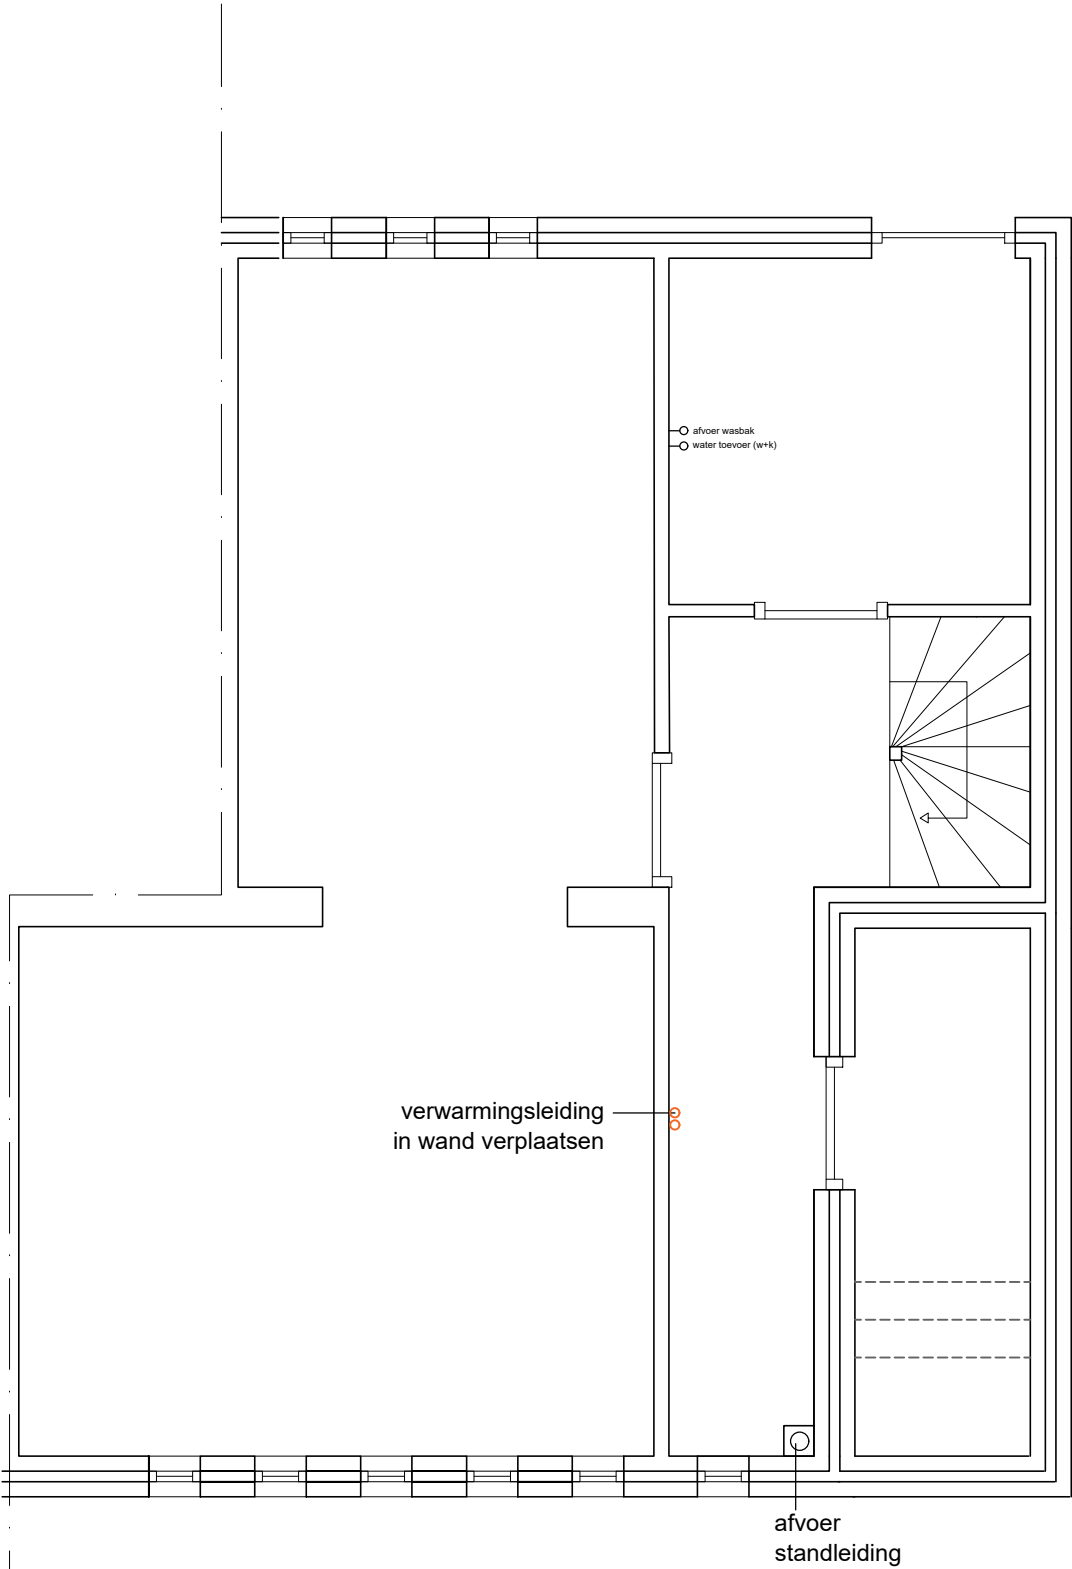

BESTAANDE SITUATIE
souterrain

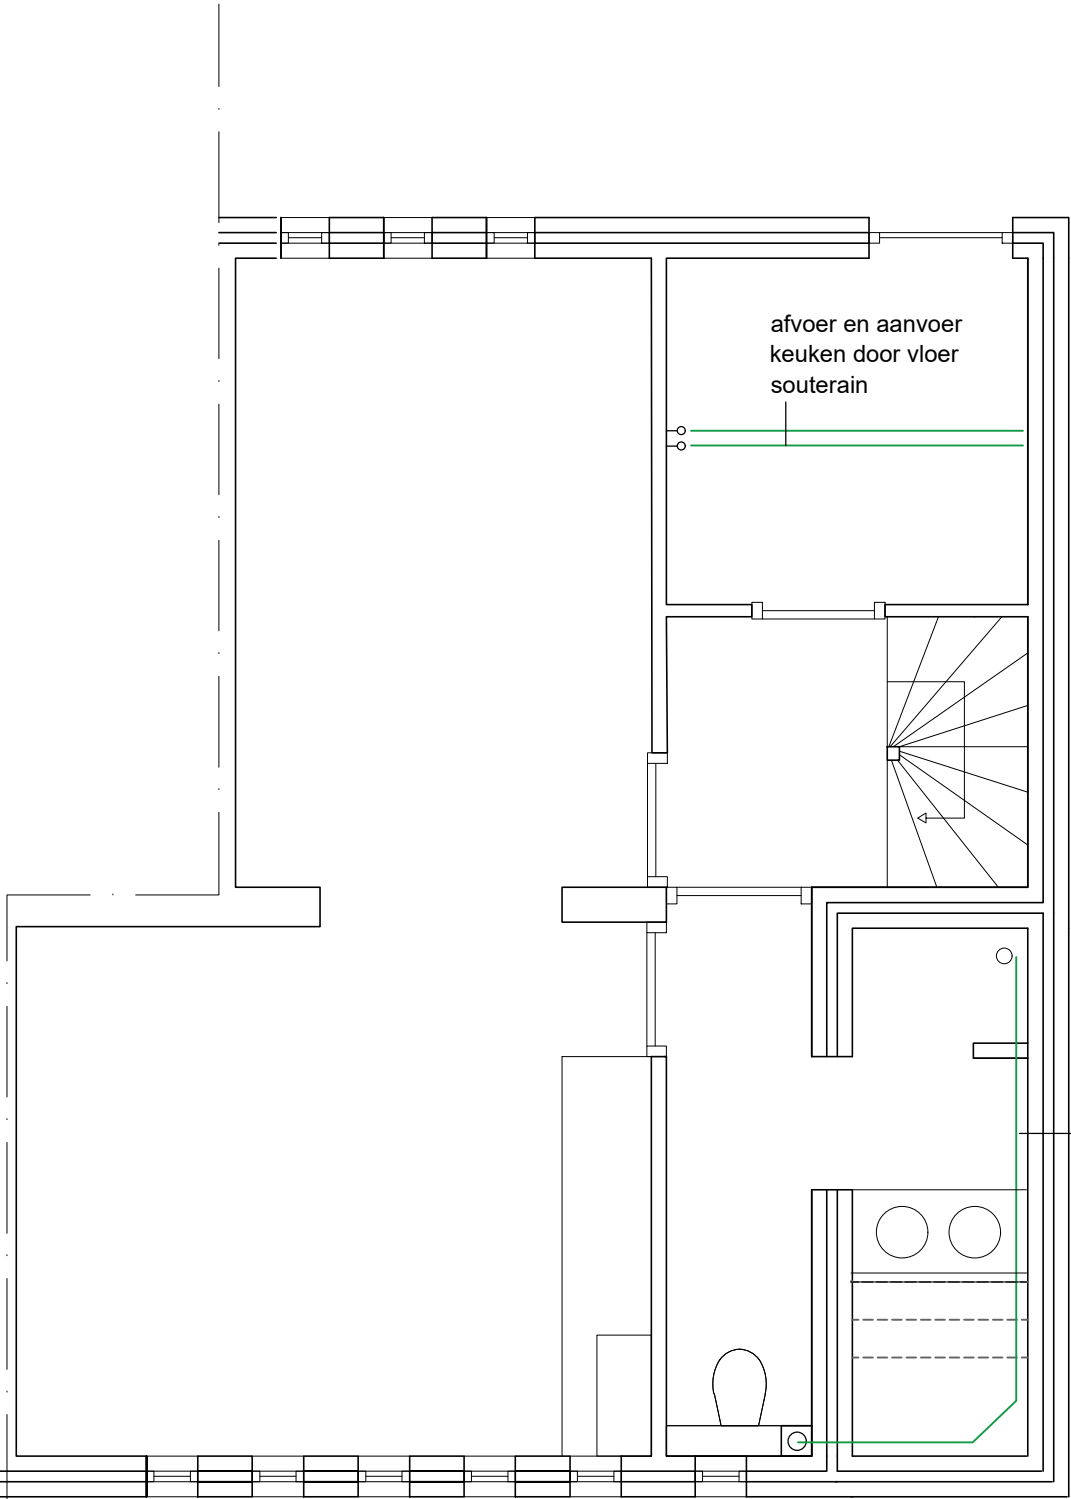



NIEUW SITUATIE
souterrain

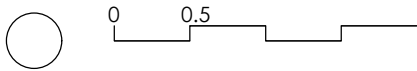

ST JANSWEG 15 EINDHOVEN		
onderwerp:	PLATTEGRONDEN	NW ARCHITECTUUR BV
schaal:	1:50	st Jansweg 15
datum:	13-04-25	Eindhoven
getekend:	NW	
formaat:	A3	

verwijderen wand begane grond

VERGUNNING VERLEEND
behoort bij besluit van burgemeester en
wethouders,
Zaaknummer: EHV-ZP2025-010648
Besluitnummer: EHV-DP2026-017373
Datum : 29 januari 2026

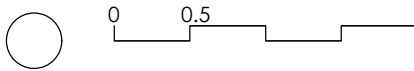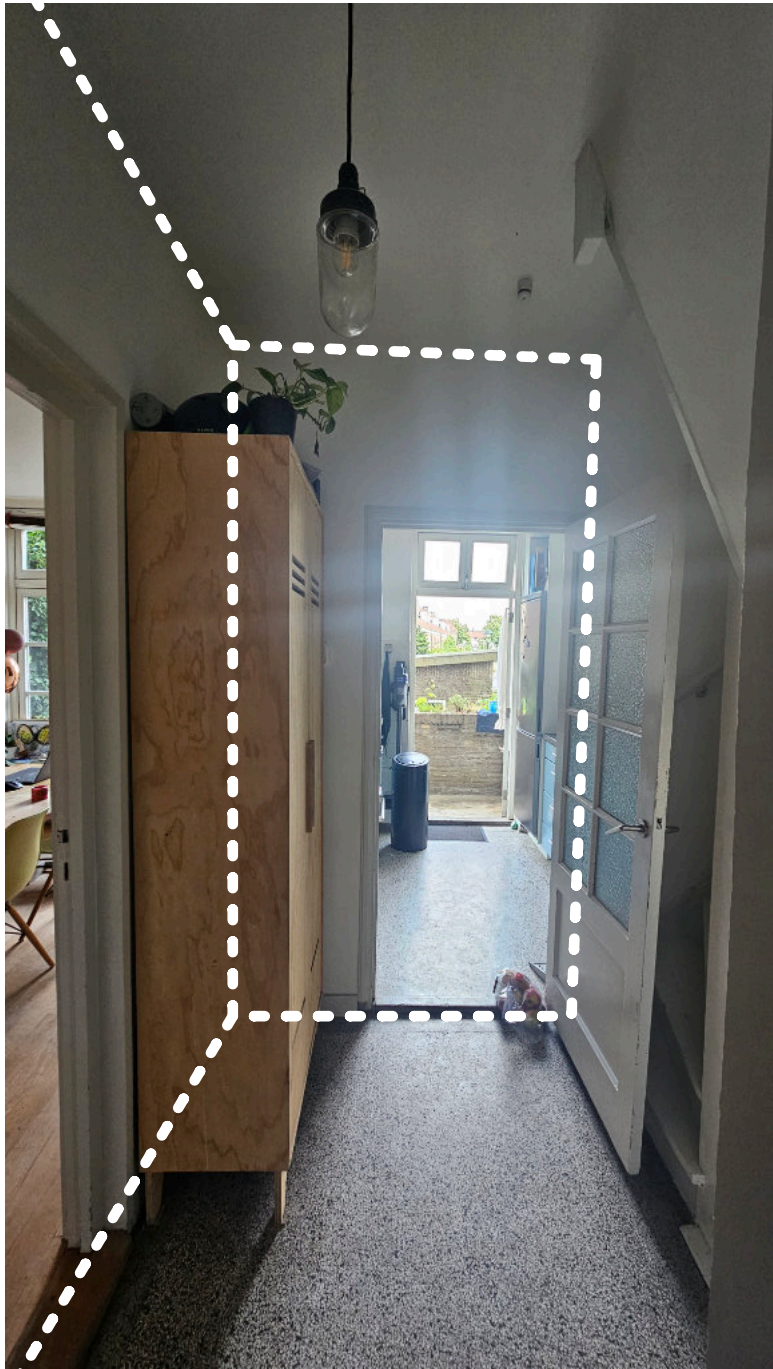

ST JANSWEG 15 EINDHOVEN		
onderwerp:	PLATTEGRONDEN	NW ARCHITECTUUR BV
schaal:	1:50	st Jansweg 15
datum:	13-04-25	Eindhoven
getekend:	NW	
formaat:	A3	

doorsnede


VERGUNNING VERLEEND

behoort bij besluit van burgemeester en
wethouders,

Zaaknummer: EHV-ZP2025-010648


Besluitnummer: EHV-DP2026-017373

Datum : 29 januari 2026

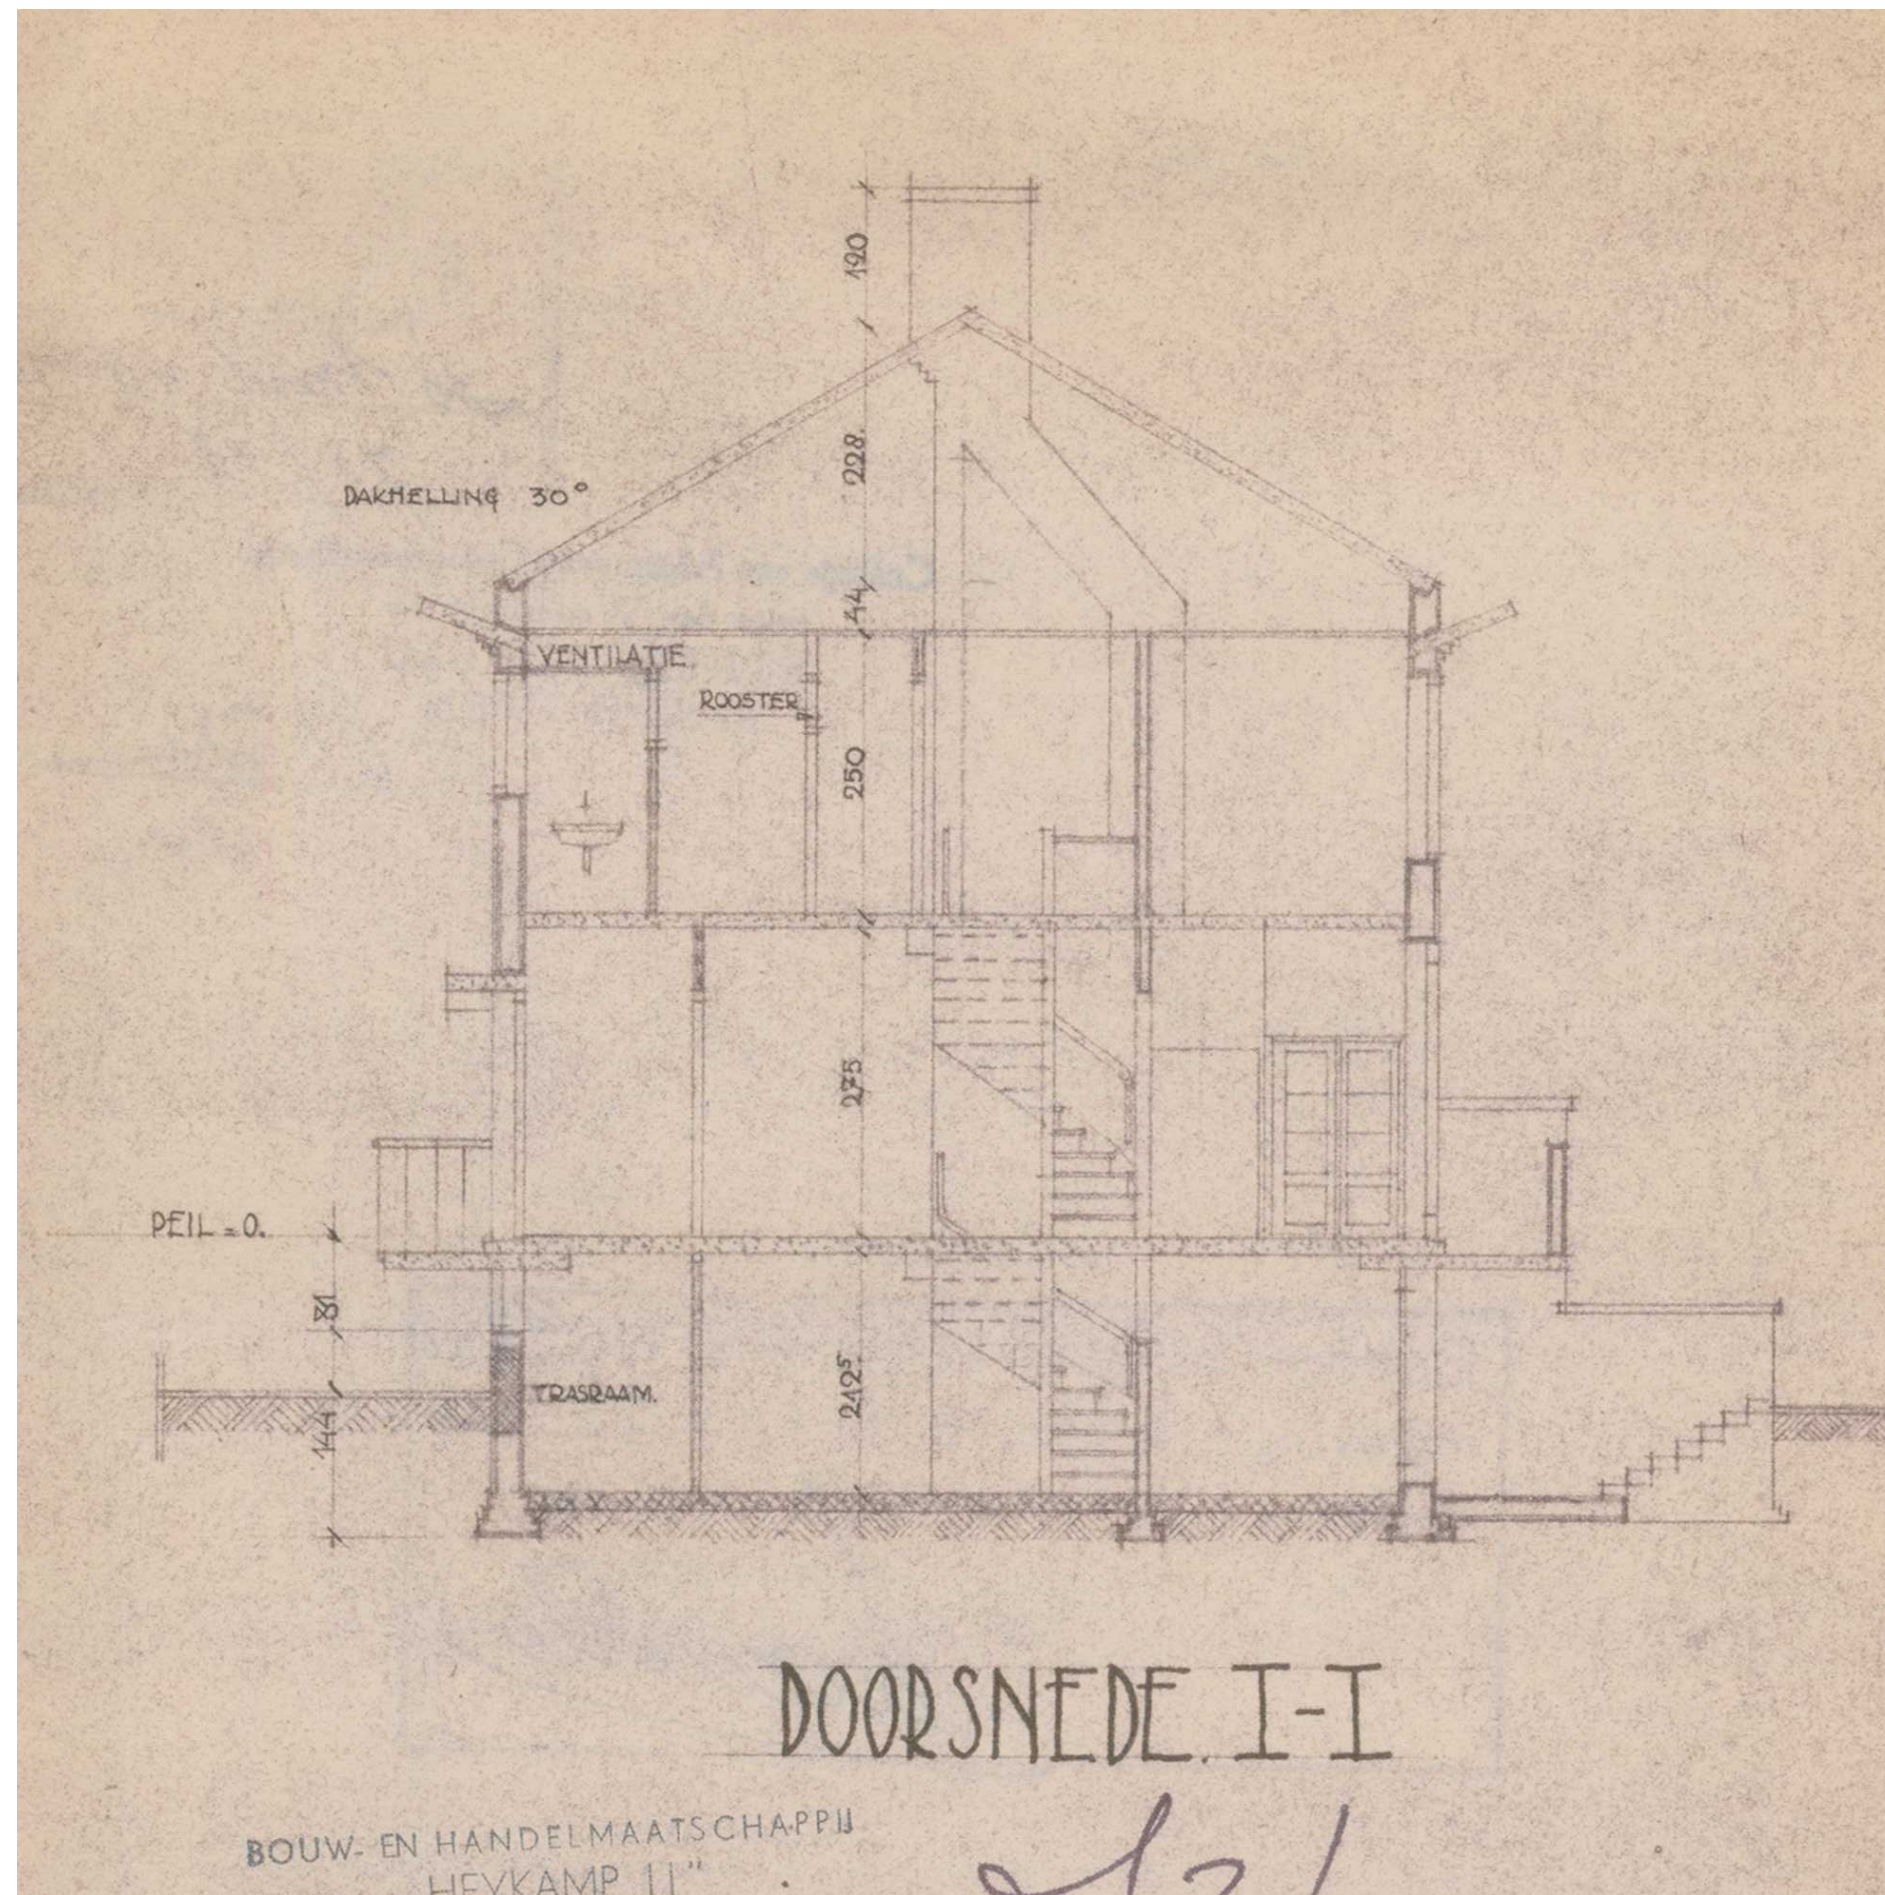


oorspronkelijke tekeningen


VERGUNNING VERLEEND
behoort bij besluit van burgemeester en
wethouders,
Zaaknummer: EHV-ZP2025-010648
Besluitnummer: EHV-DP2026-017373
Datum : 29 januari 2026

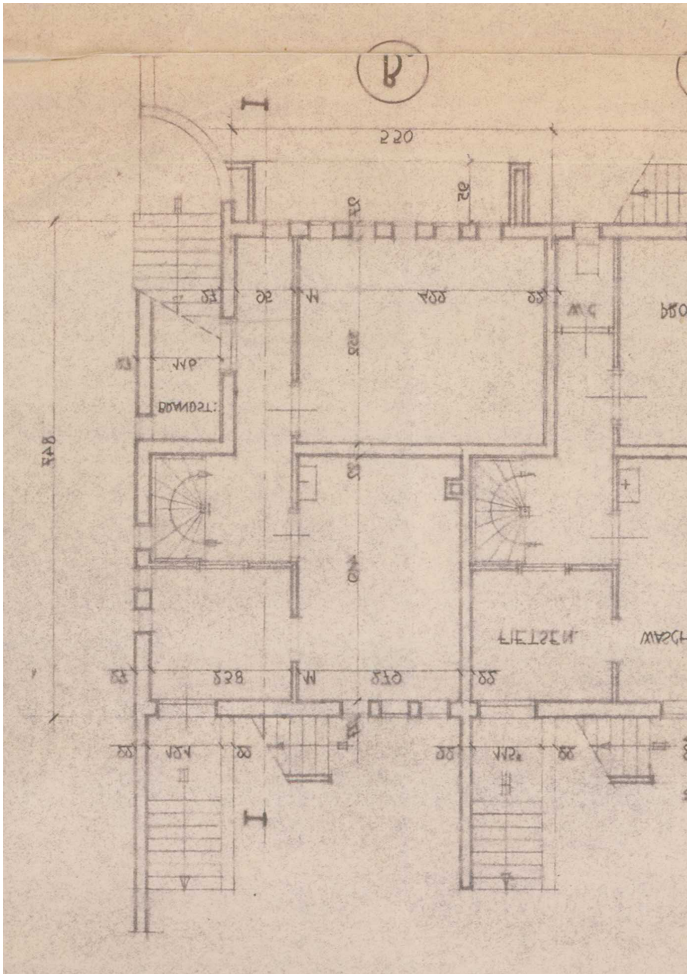

souterrain

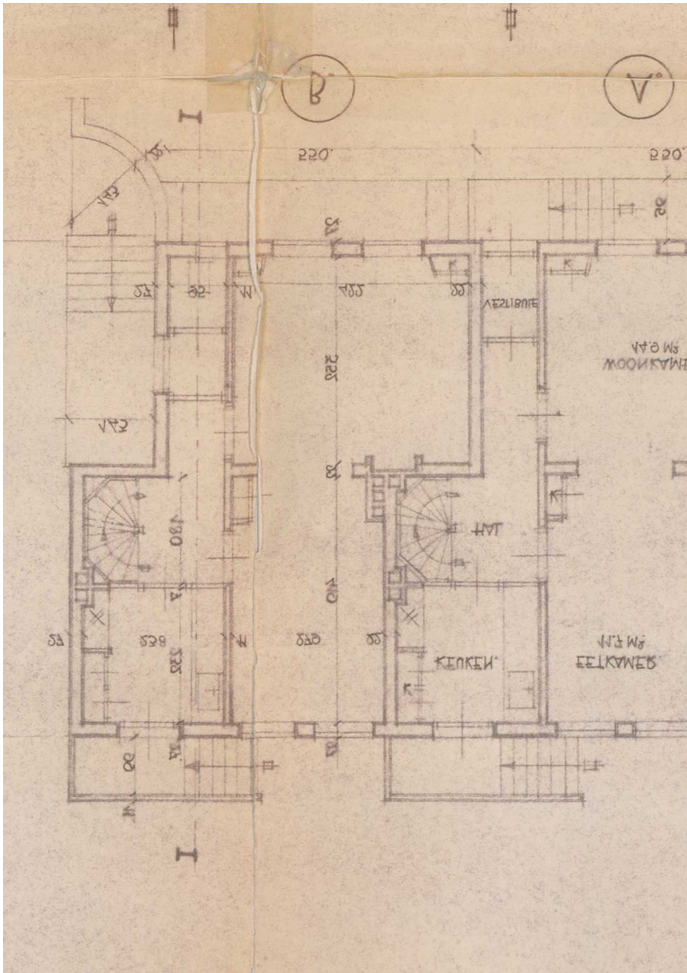

begane grond

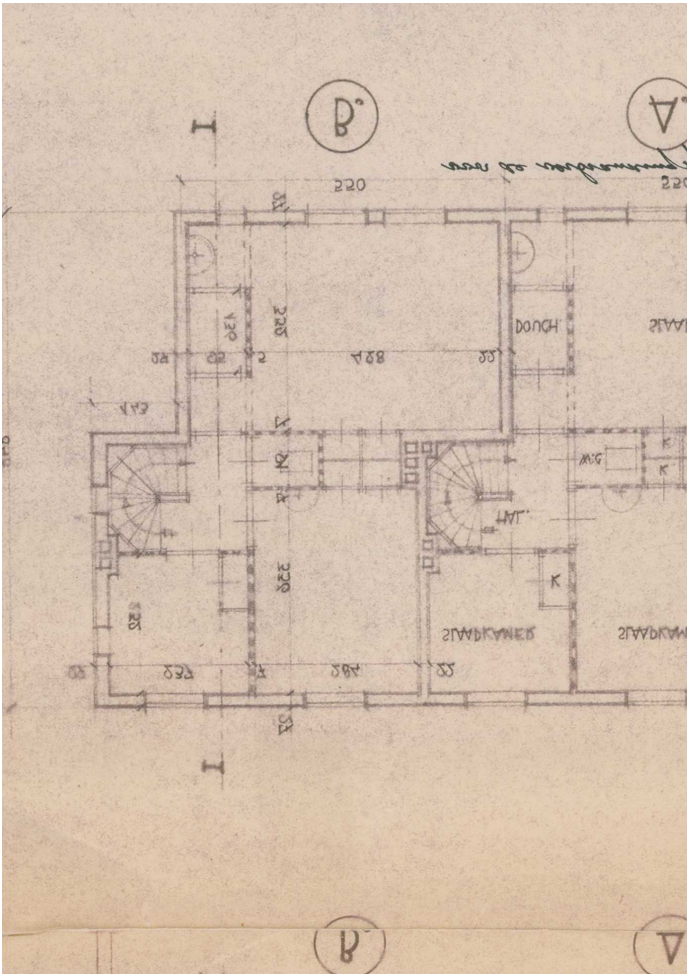


verdieping


zolder

huidige situatie


VERGUNNING VERLEEND
behoort bij besluit van burgemeester en
wethouders,
Zaaknummer: EHV-ZP2025-010648
Besluitnummer: EHV-DP2026-017373
Datum : 29 januari 2026

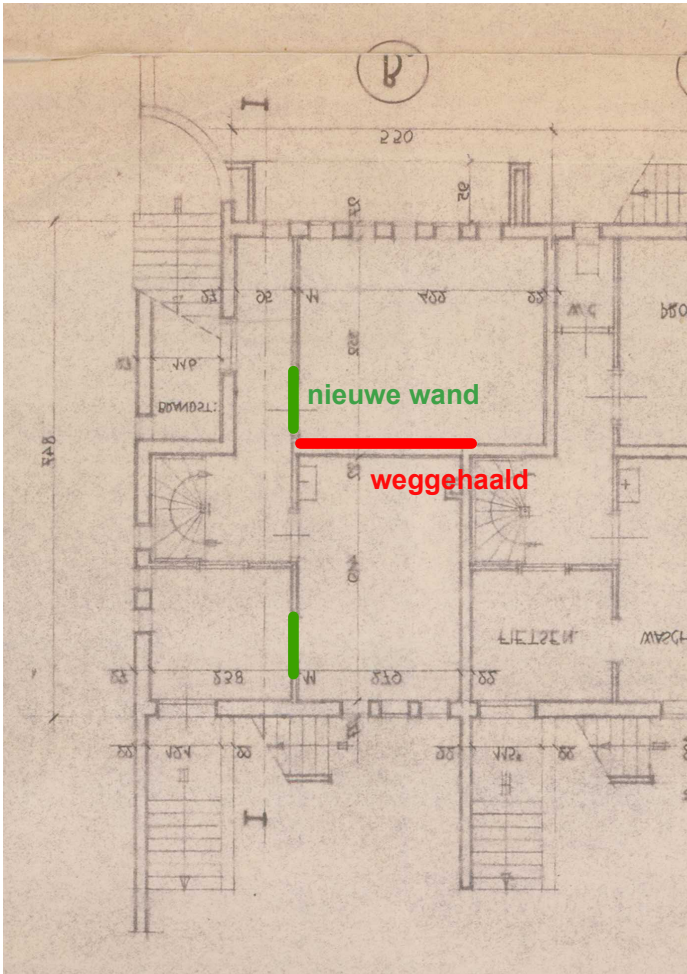

souterrain

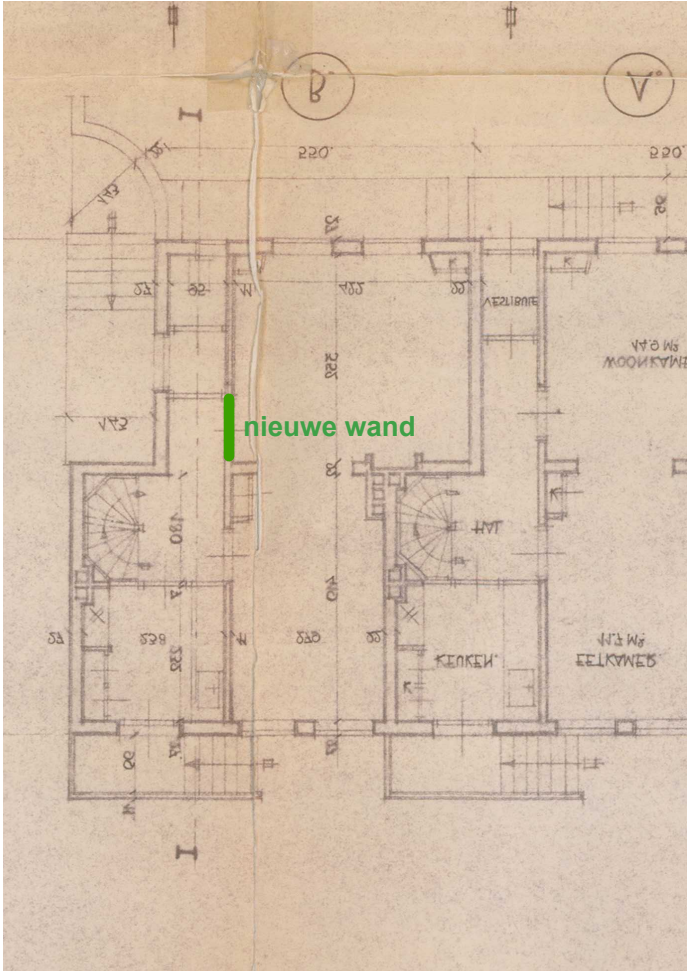

begane grond

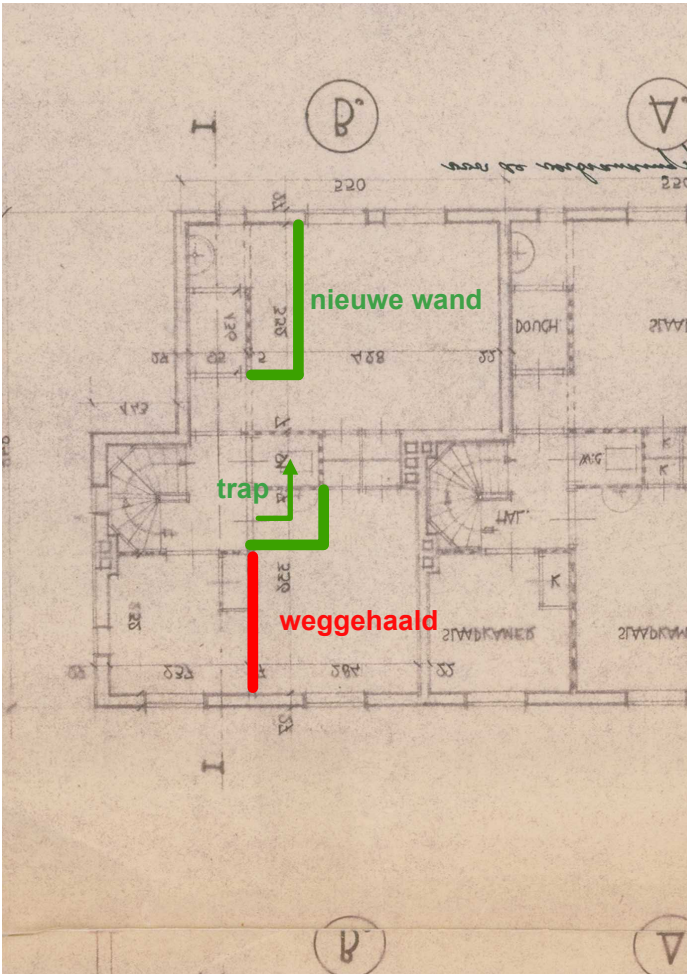

verdieping



zolder