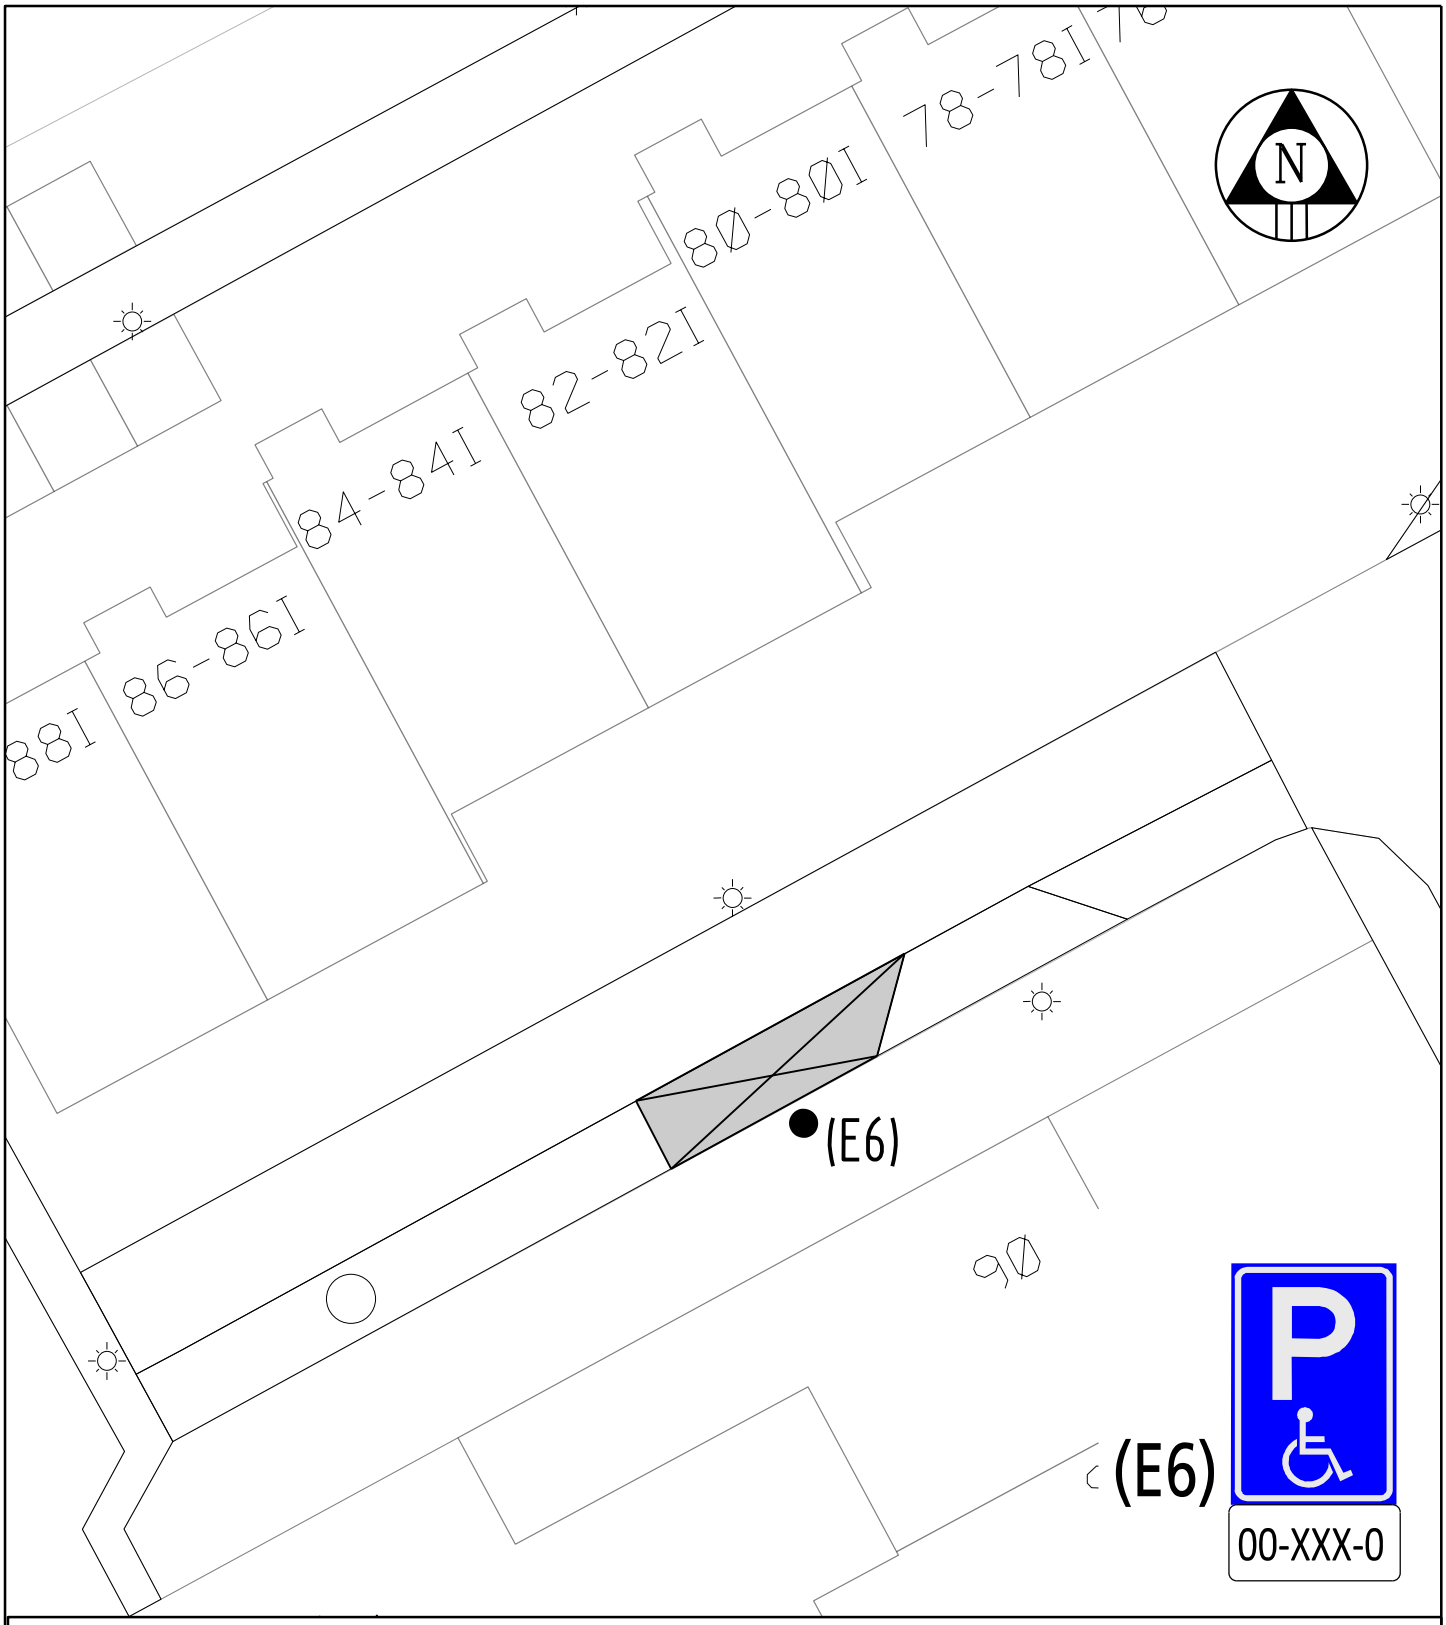


VERKEERSBESLUIT GEMEENTE KOGGENLAND

Koggenland

LOCATIE : De Goorn

ONDERWERP : GPP op kenteken, Overdorpstraat

Behoort bij besluit van burgemeester en wethouders

d.d. 13-10-2026

Teamleider openbare ruimte,
G. van Harskamp

DATUM : oktober 2026	SCHAAL : 1 : 200	BESLUIT NR.:
GETEKEND : R.P.G.	FORMAAT : A4	D-500-550
STATUS :	REVISIE :	

Gemeente Koggenland
Middenhof 2 1648 JG De Goorn
Postbus 21 1633 ZG Avenhorn
Tel: 0229-548400 Fax: 0229-548484
www.koggenland.nl info@koggenland.nl

Locatie : V:\Projecten\Alg Verkeersbesluiten\Besluitnummers 501-600\500-550 GPP op Kenteken Overdorpstraat.dgn