

Kwaliteiten (tenzij anders vermeld):
Beton C20/25
Poriso stuc met metselmortel M10
Staal S235
Kokers S275
Hout C18


Lateien 150 mm opleggen
Balken 200 mm opleggen

Indien de bestaande constructie, of de praktijk afwijkt van de uitgangspunten op deze tekening, dient de aannemer te overleggen met ons bureau.

Stalen ligger op spanning brengen voordat stempels onder bestaande vloer worden verwijderd.


VERGUNNING VERLEEND
behoort bij besluit van burgemeester en wethouders,
Zaaknummer: EHV-ZP2025-010648
Besluitnummer: EHV-DP2026-017373
Datum: 29 januari 2026

Alternatief is nieuwe penant (Poriso stuc) 210x300 mm koppelen aan bestaand metselwerk

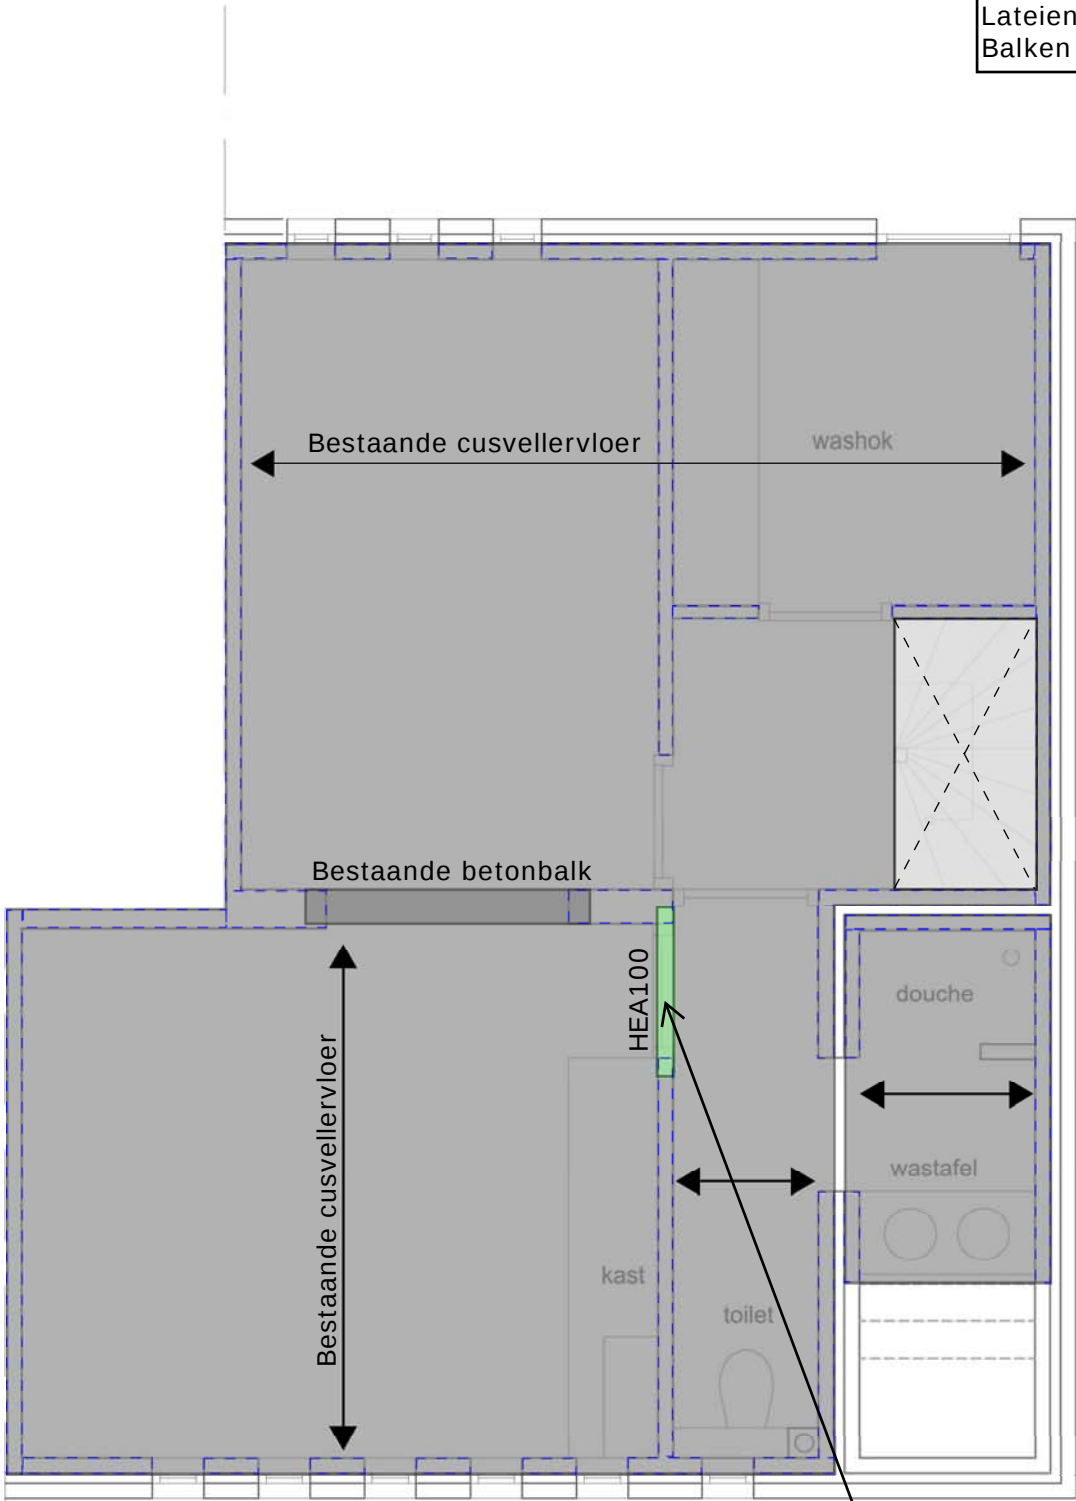

Kelderdek

In het werk te controleren of originele latei nog aanwezig is. Indien dit niet het geval is dient er een nieuwe latei als opgegeven op het overzicht te worden toegepast.

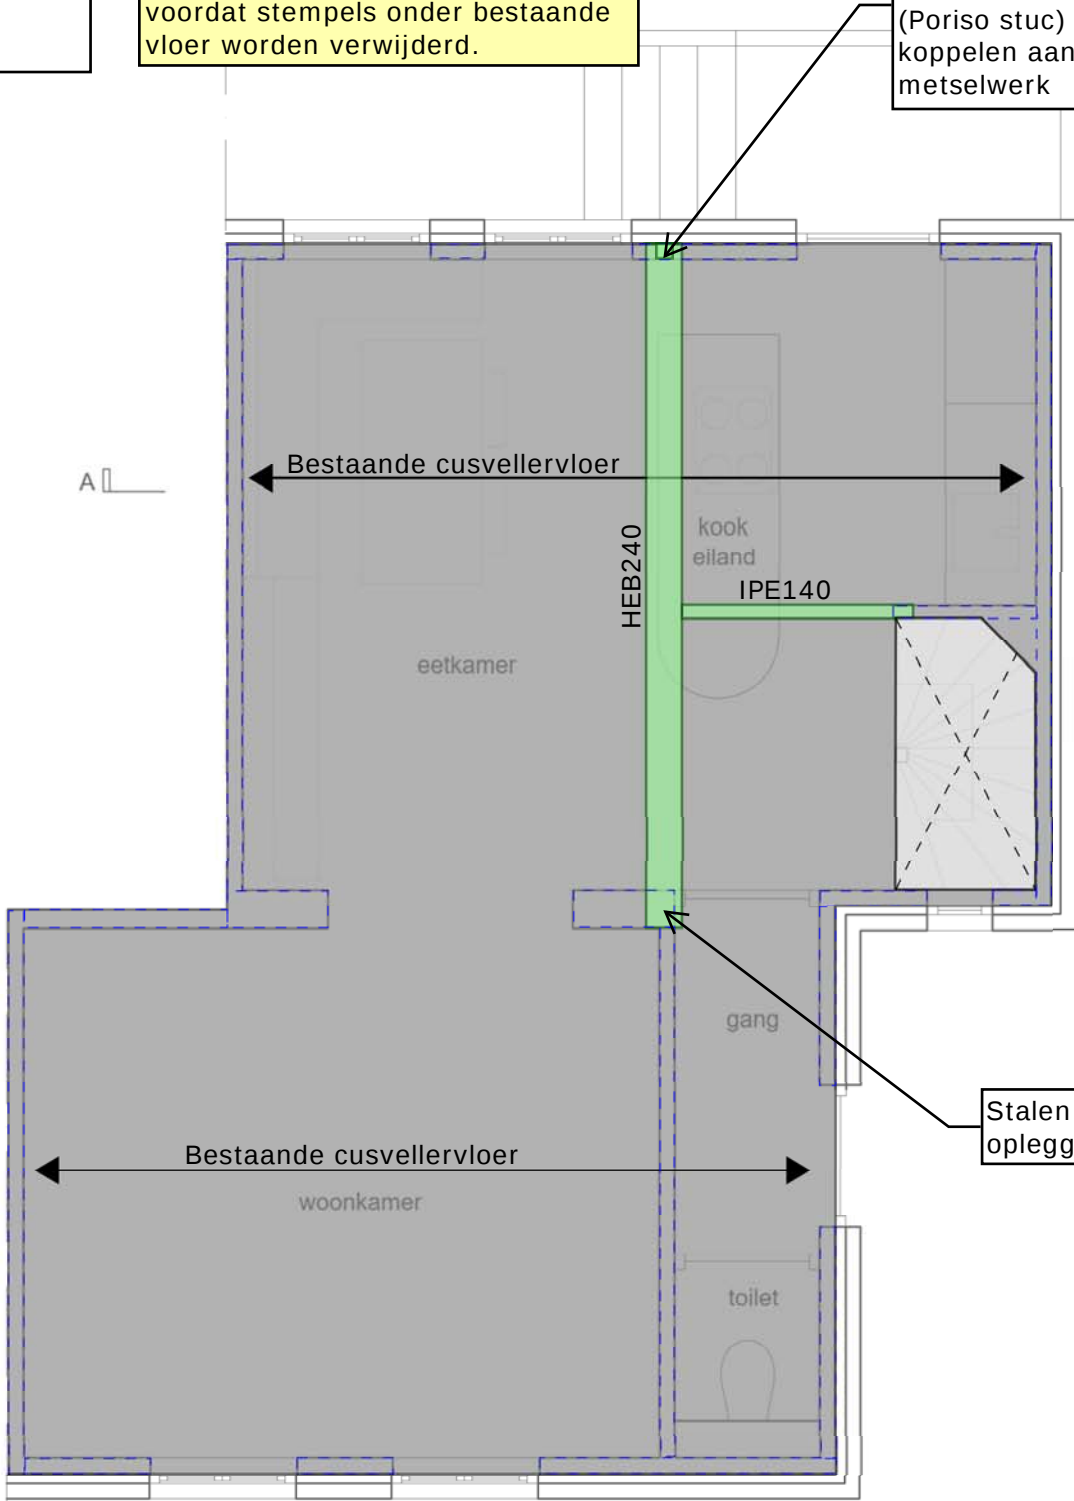

1e verdiepingvloer

Stalen ligger volledig opleggen op penant.