


Te realiseren gehandicaptenparkeerplaats op kenteken voor
Zilveren Ridder in Mijdrecht.

Plaatsen van het bord E06 met onderbord waarop het kenteken staat vermeld.

Maken van witte markeringen en rolstoelsymbool t.b.v. de gehandicaptenparkeerplaats.

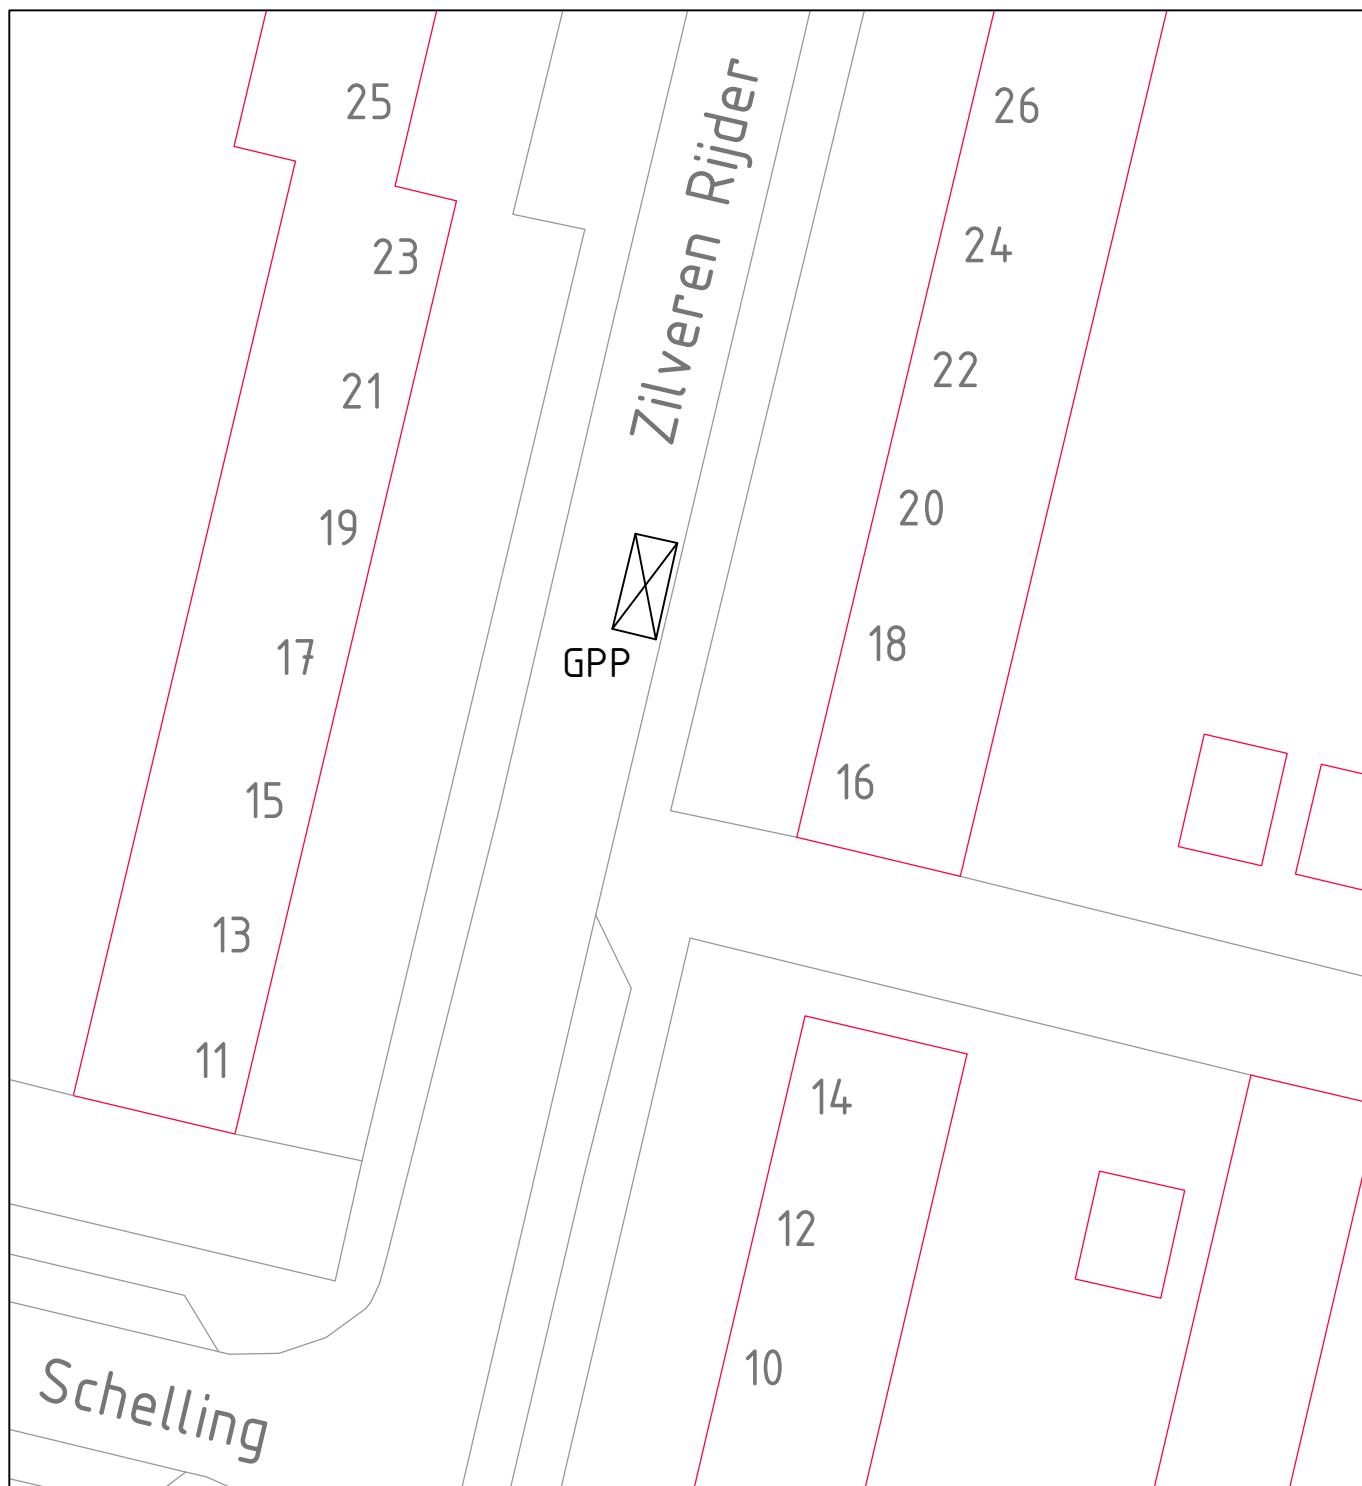

**Gemeente
De Ronde Venen**

Project : Zilveren Ridder Mijdrecht

Onderwerp : aanleg gehandicaptenparkeerplaats

Datum : 15 december 2025

Schaal : n.v.t.

Getekend : Rscho

Archief : 1202832