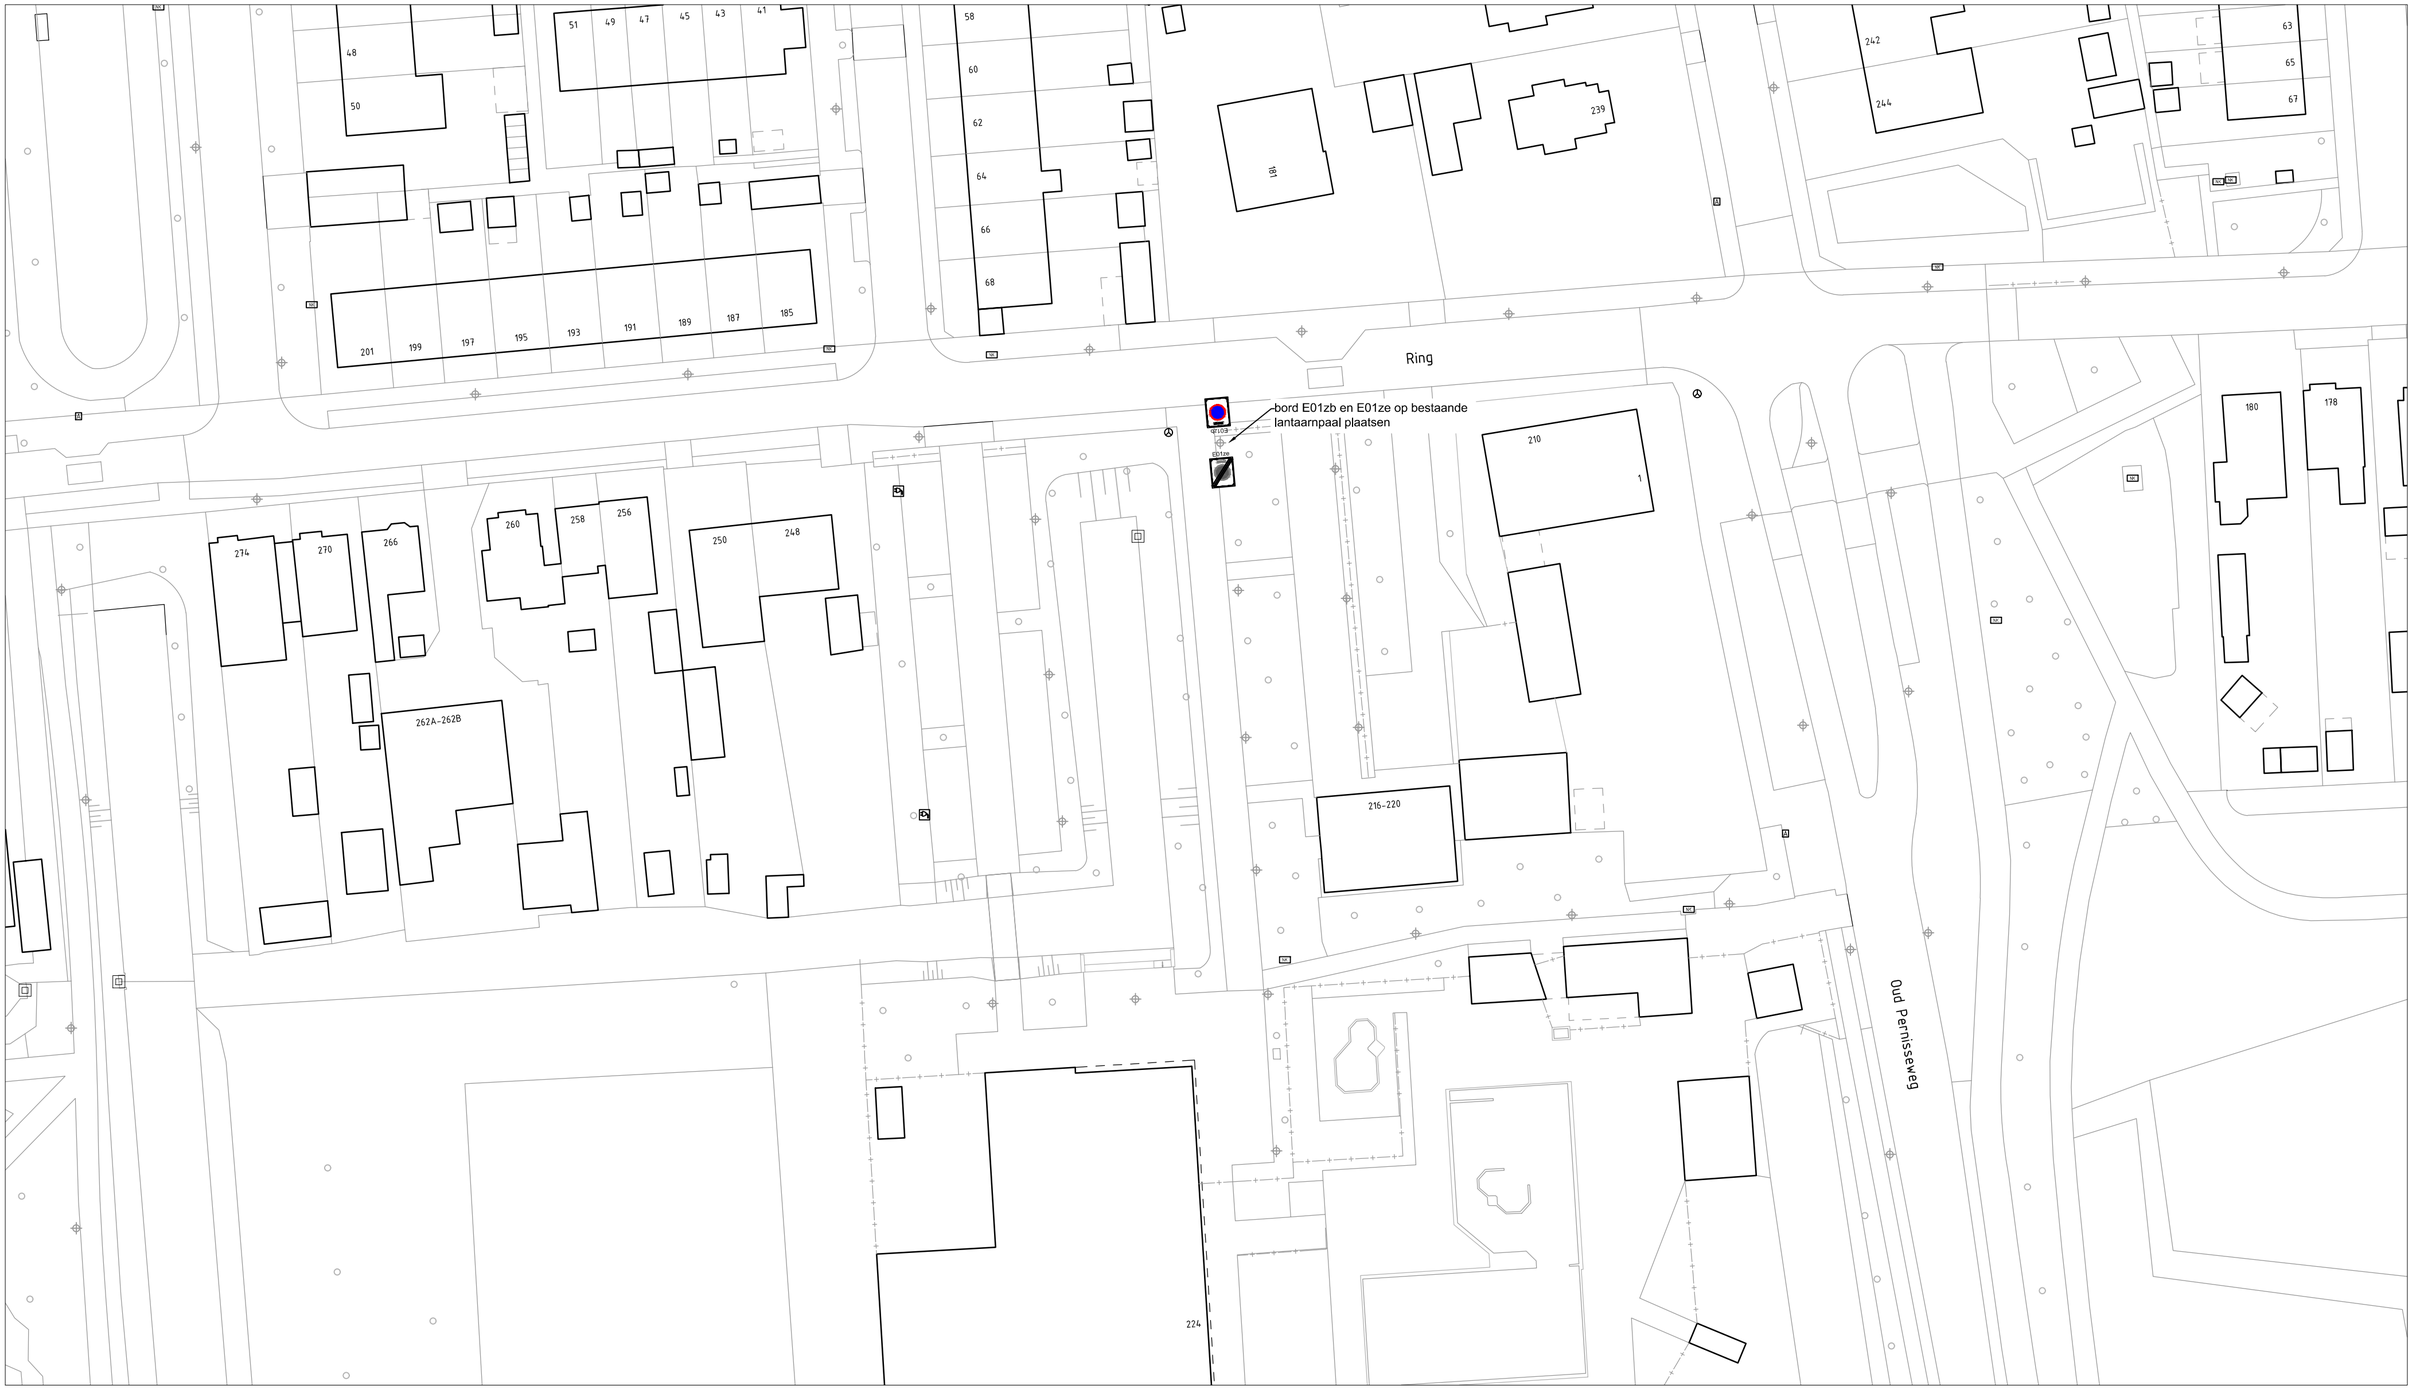


ES	20-07-2026	1
Getekend door	Datum	Versie

Schetsontwerp

Ring De Bonte Koe

Parkeerverbodszone

Schaal: 1:500	Gemeente Rotterdam Stadsontwikkeling Mobiliteit	Bestandsnaam: MOB26-422_Ring De Bonte Koe_parkeerverbodszone.dwg
Formaat: A2	MOB 26-422	Bladnr: 1/1
Buurt:		