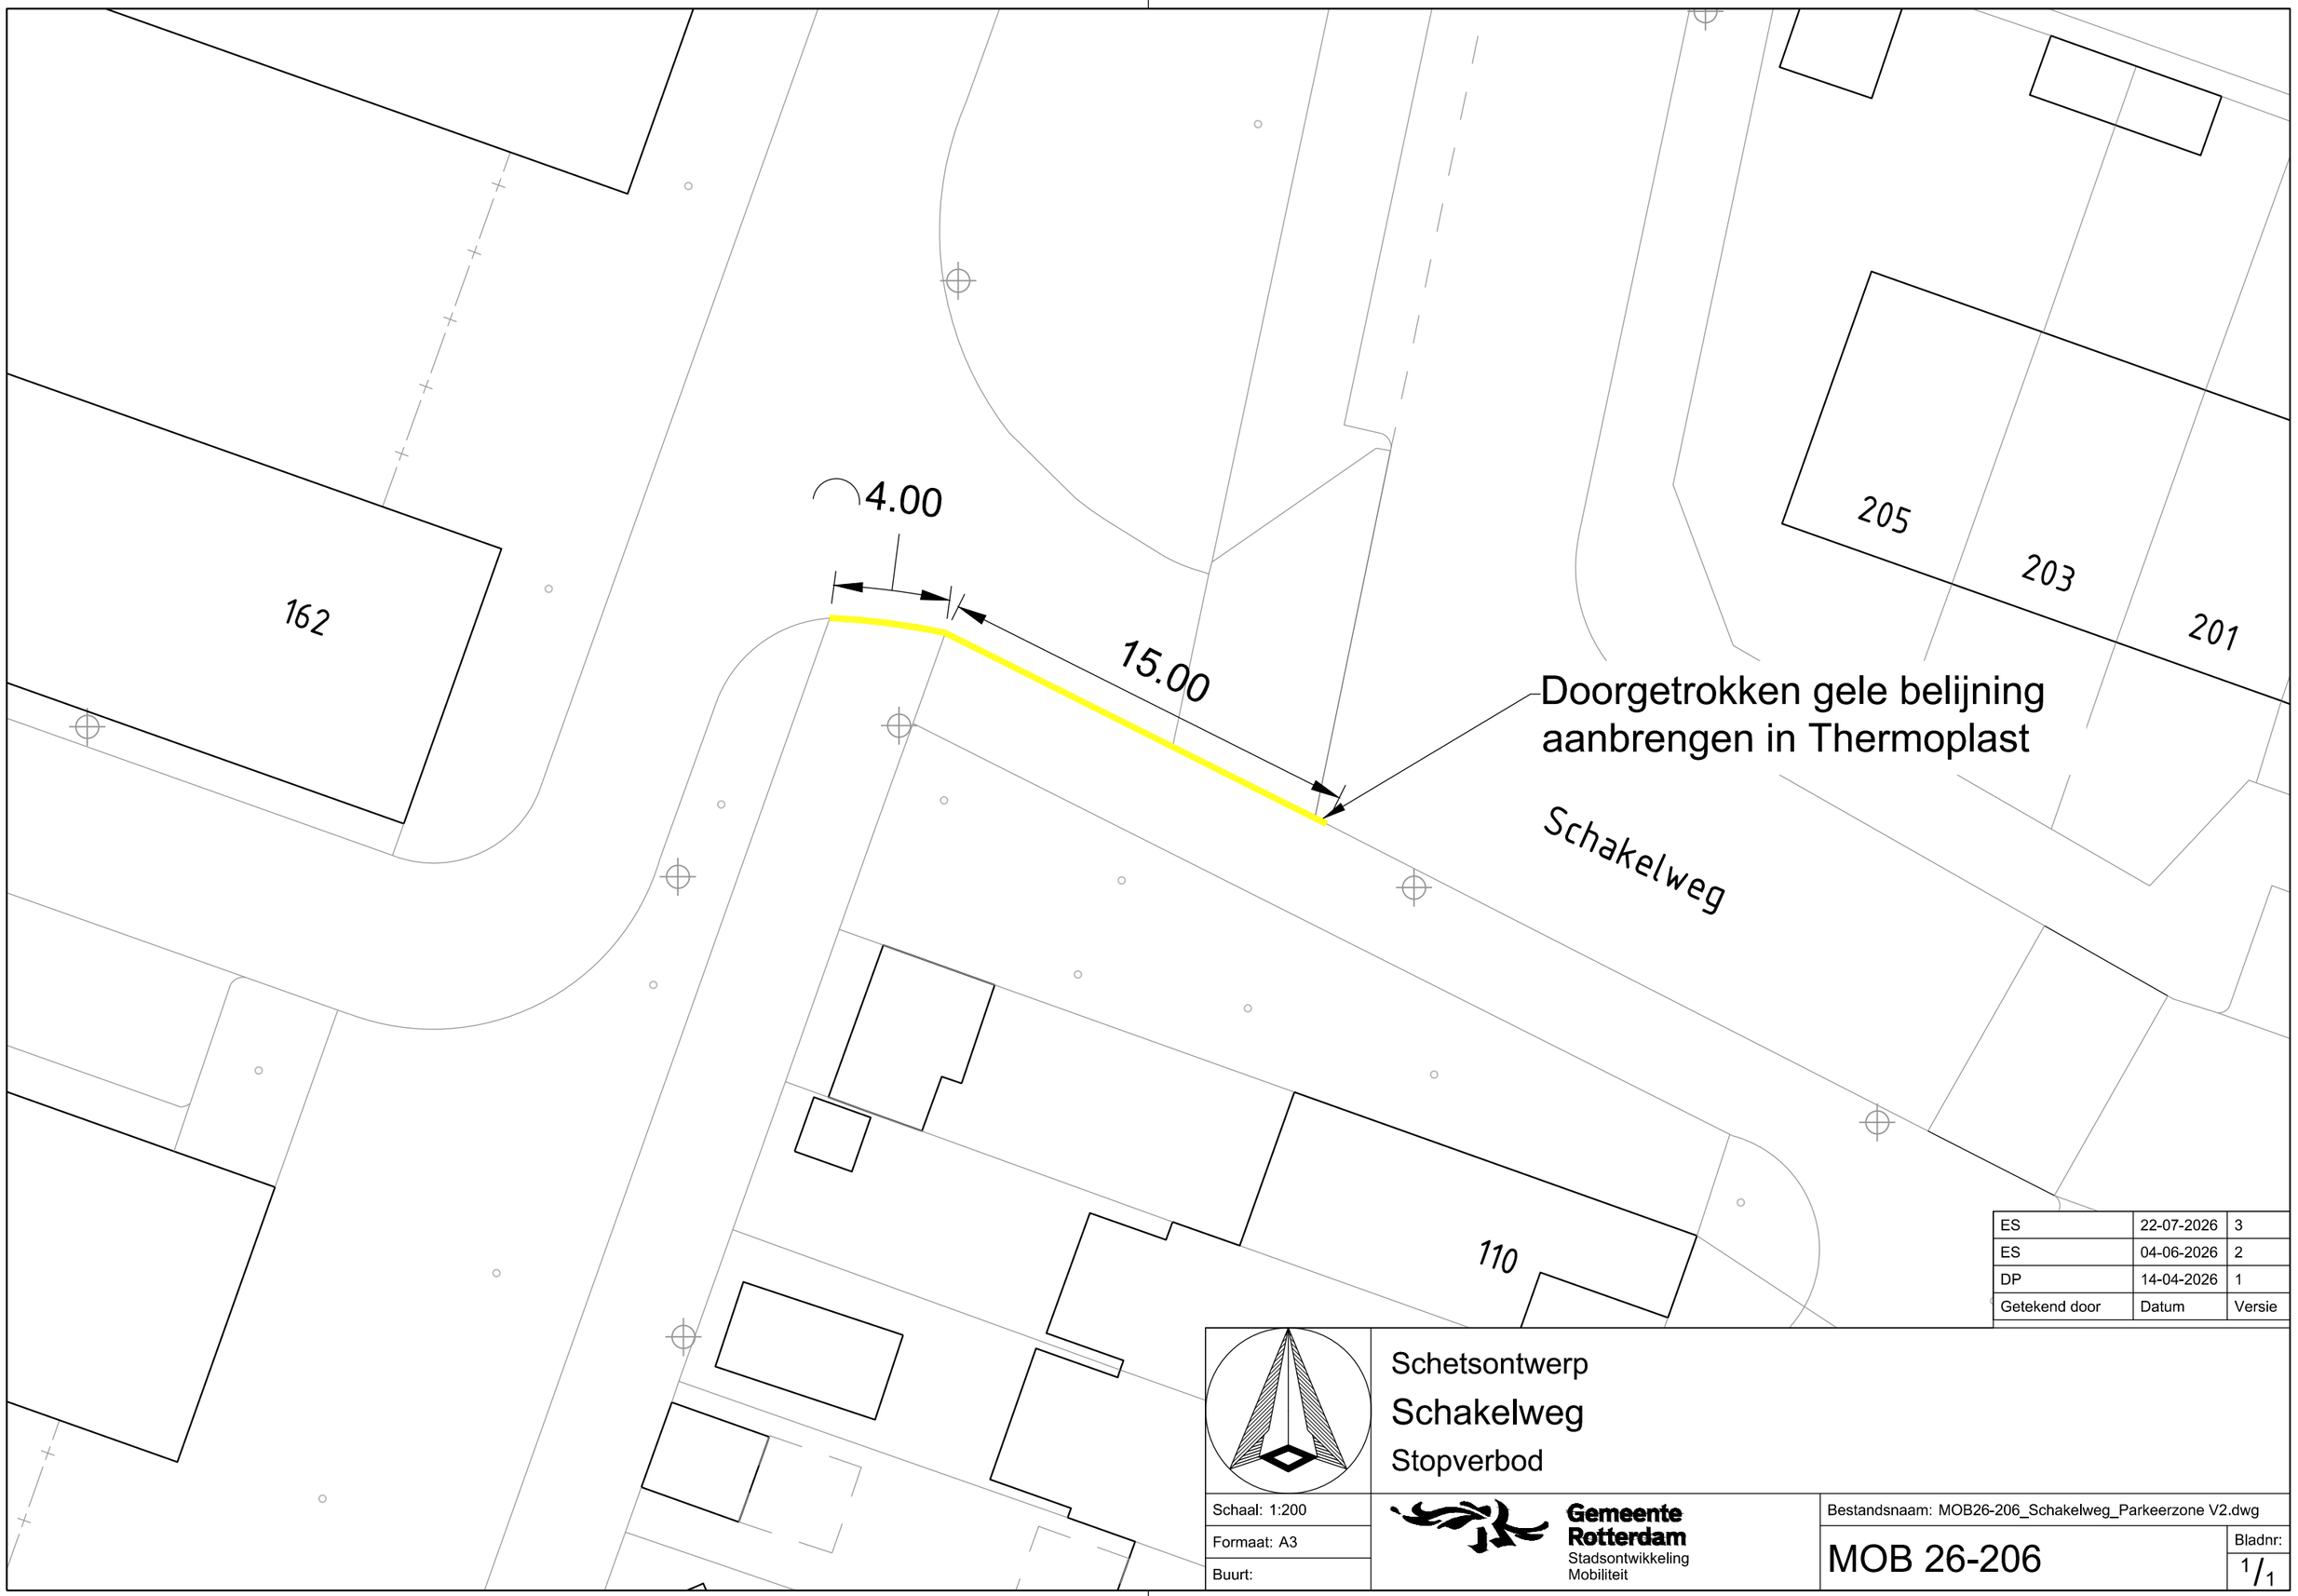


ES	22-07-2026	3
ES	04-06-2026	2
DP	14-04-2026	1
Getekend door	Datum	Versie

Schetsontwerp

Schakelweg

Stopverbod

Schaal: 1:200

Formaat: A3

Buurt:

Gemeente Rotterdam
Stadsontwikkeling
Mobiliteit

Bestandsnaam: MOB26-206_Schakelweg_Parkeerzone V2.dwg

MOB 26-206

Bladnr: 1/1