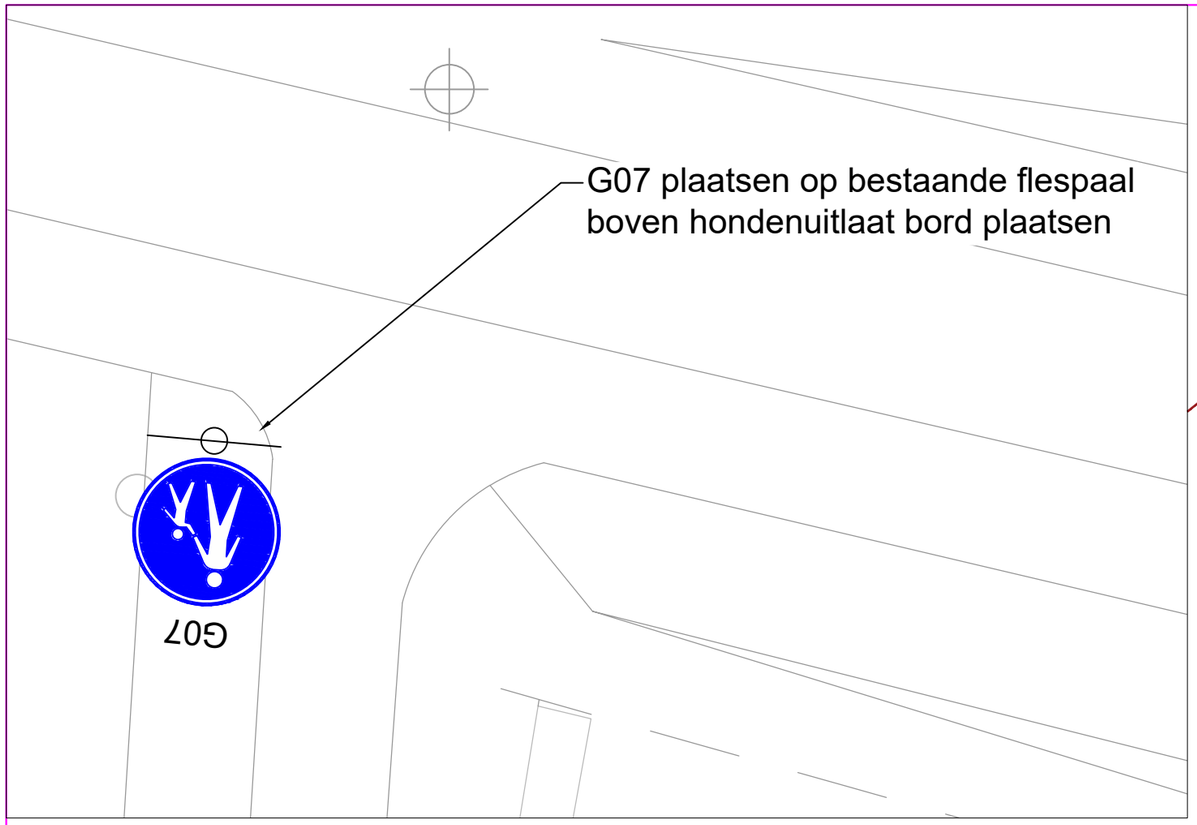
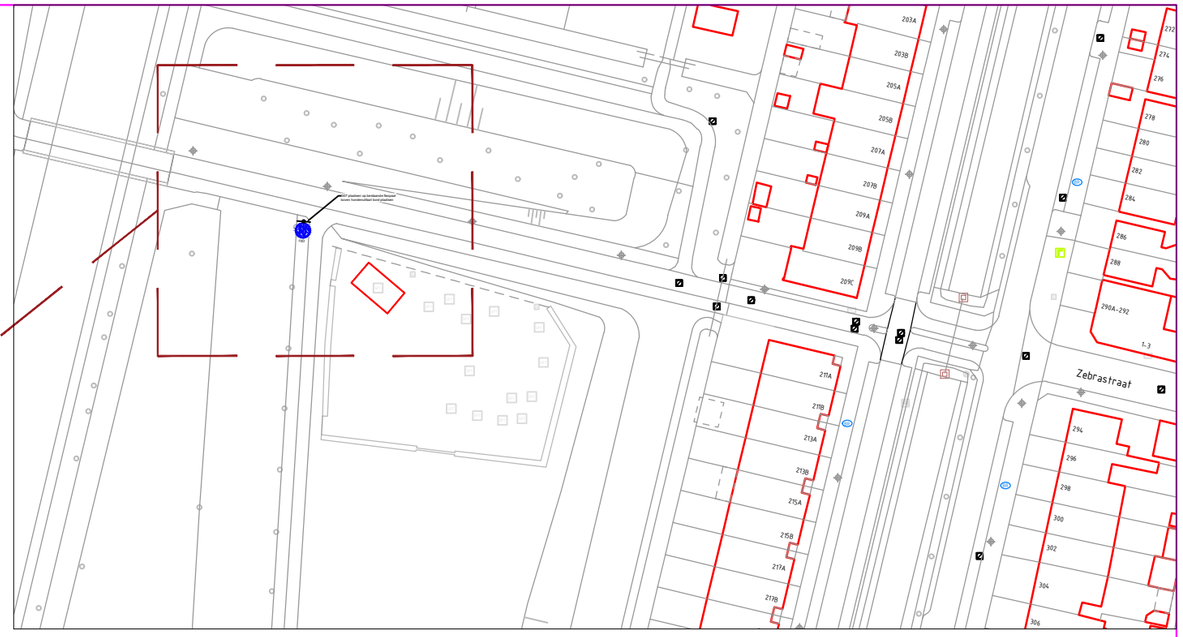
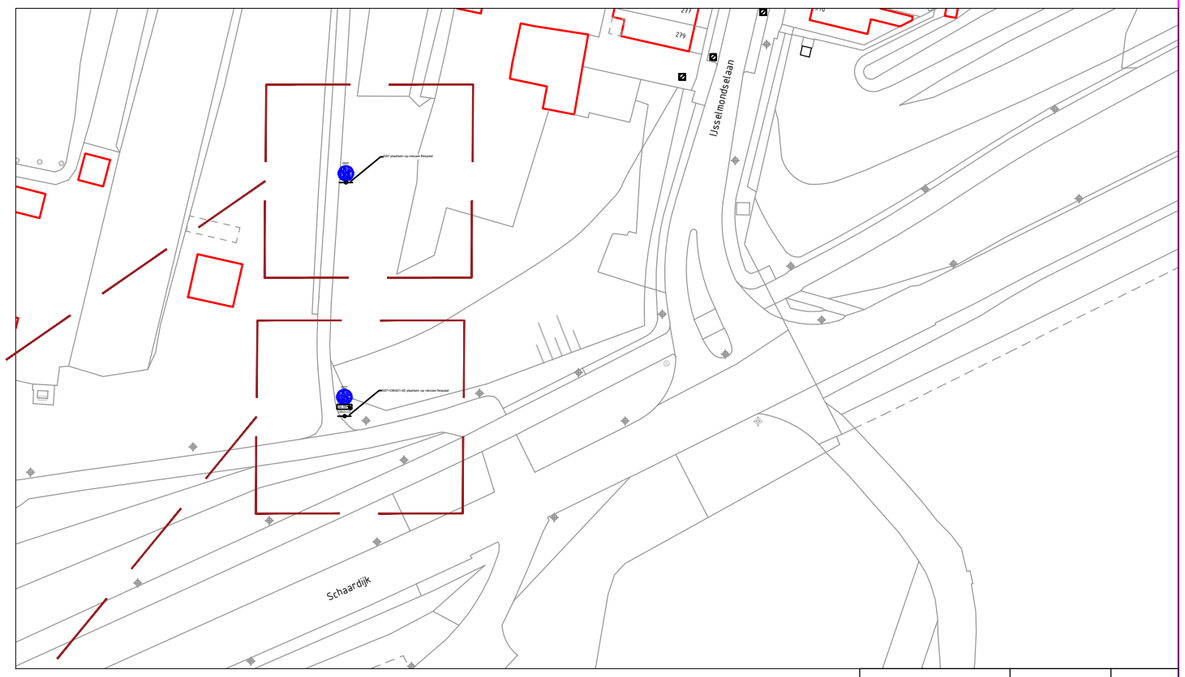
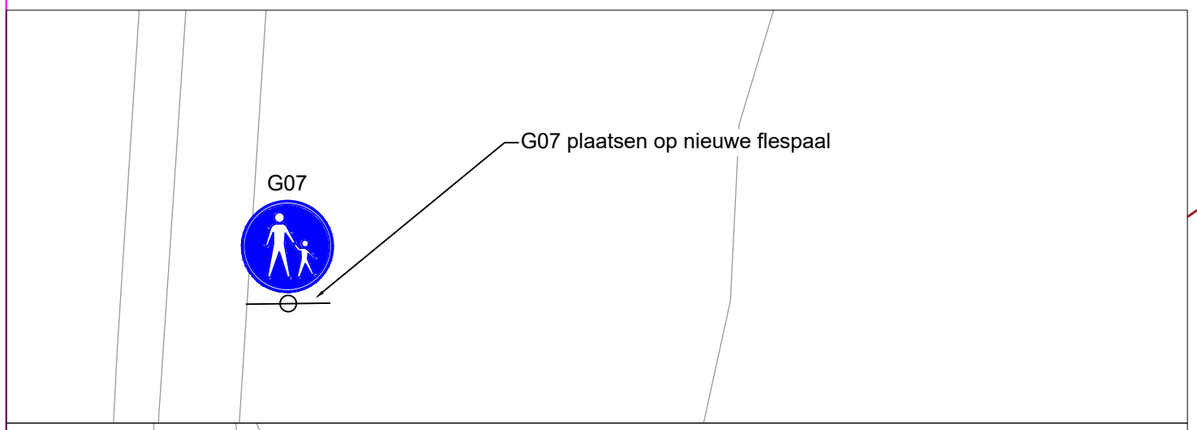
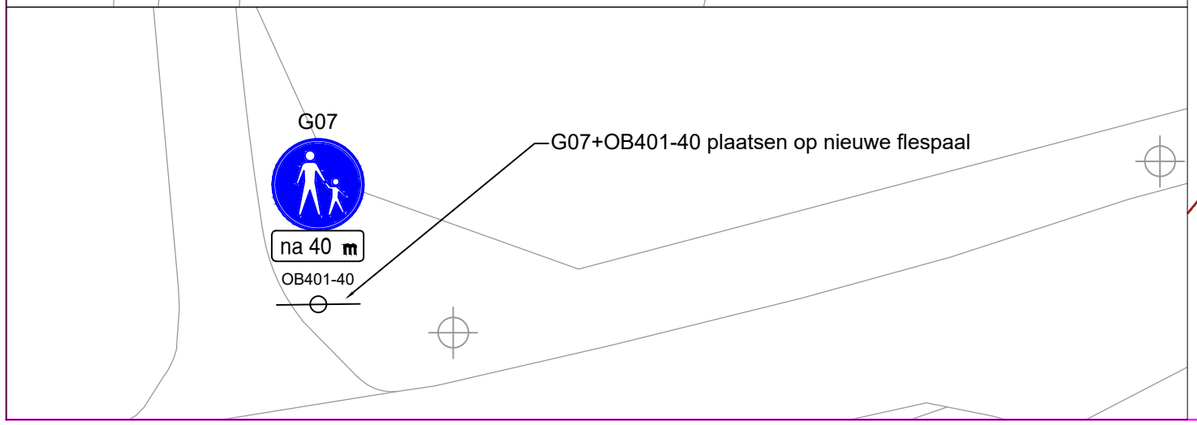



| | | |
|---|---|---|
| | | |
| ACL | 02-07-2026 | |
| Getekend door | Datum | Versie |

Schetsontwerp

# Schaardijk

## Bebording plaatsen

| | | |
|---|---|---|
| Schaal: 1:500 | Gemeente Rotterdam<br>Stadsontwikkeling<br>Mobiliteit | Bestandsnaam: MOB26-382_Schaardijk_Bebording plaatsen.dwg |
| Formaat: A3 | | MOB 26-382 |
| Buurt: | | Bladnr: 1/1 |