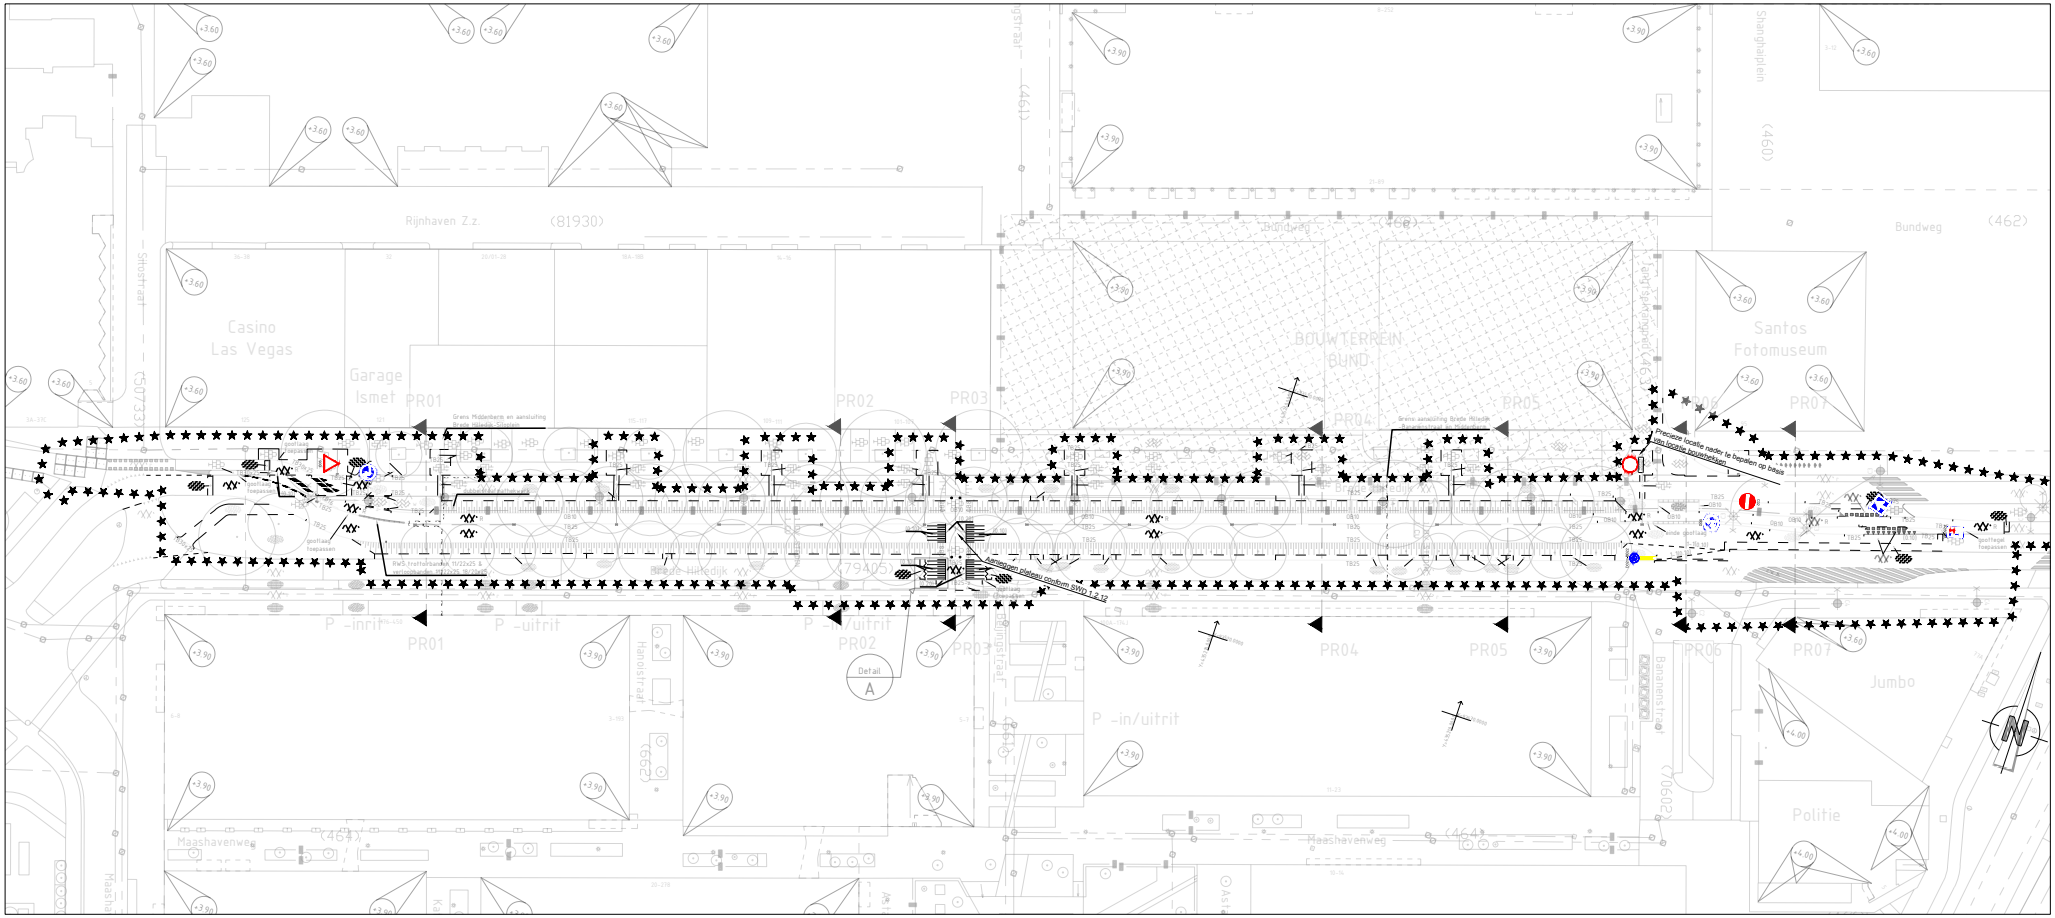


WvdB	03-09-2026	DO
WvdB	22-07-2026	VO
Getekend door	Datum	Versie

Definitief ontwerp

Brede Hilledijk

Aanpassingen voor bouwwerkzaamheden

Schaal: 1:500	Bestandsnaam: MOB26-413_Brede Hilledijk_aanpassing bouwweg_V2.dwg	
Formaat: A1	Gemeente Rotterdam Stadsontwikkeling Mobiliteit	MOB 26-413
Buurt:		Bladnr: 1/1