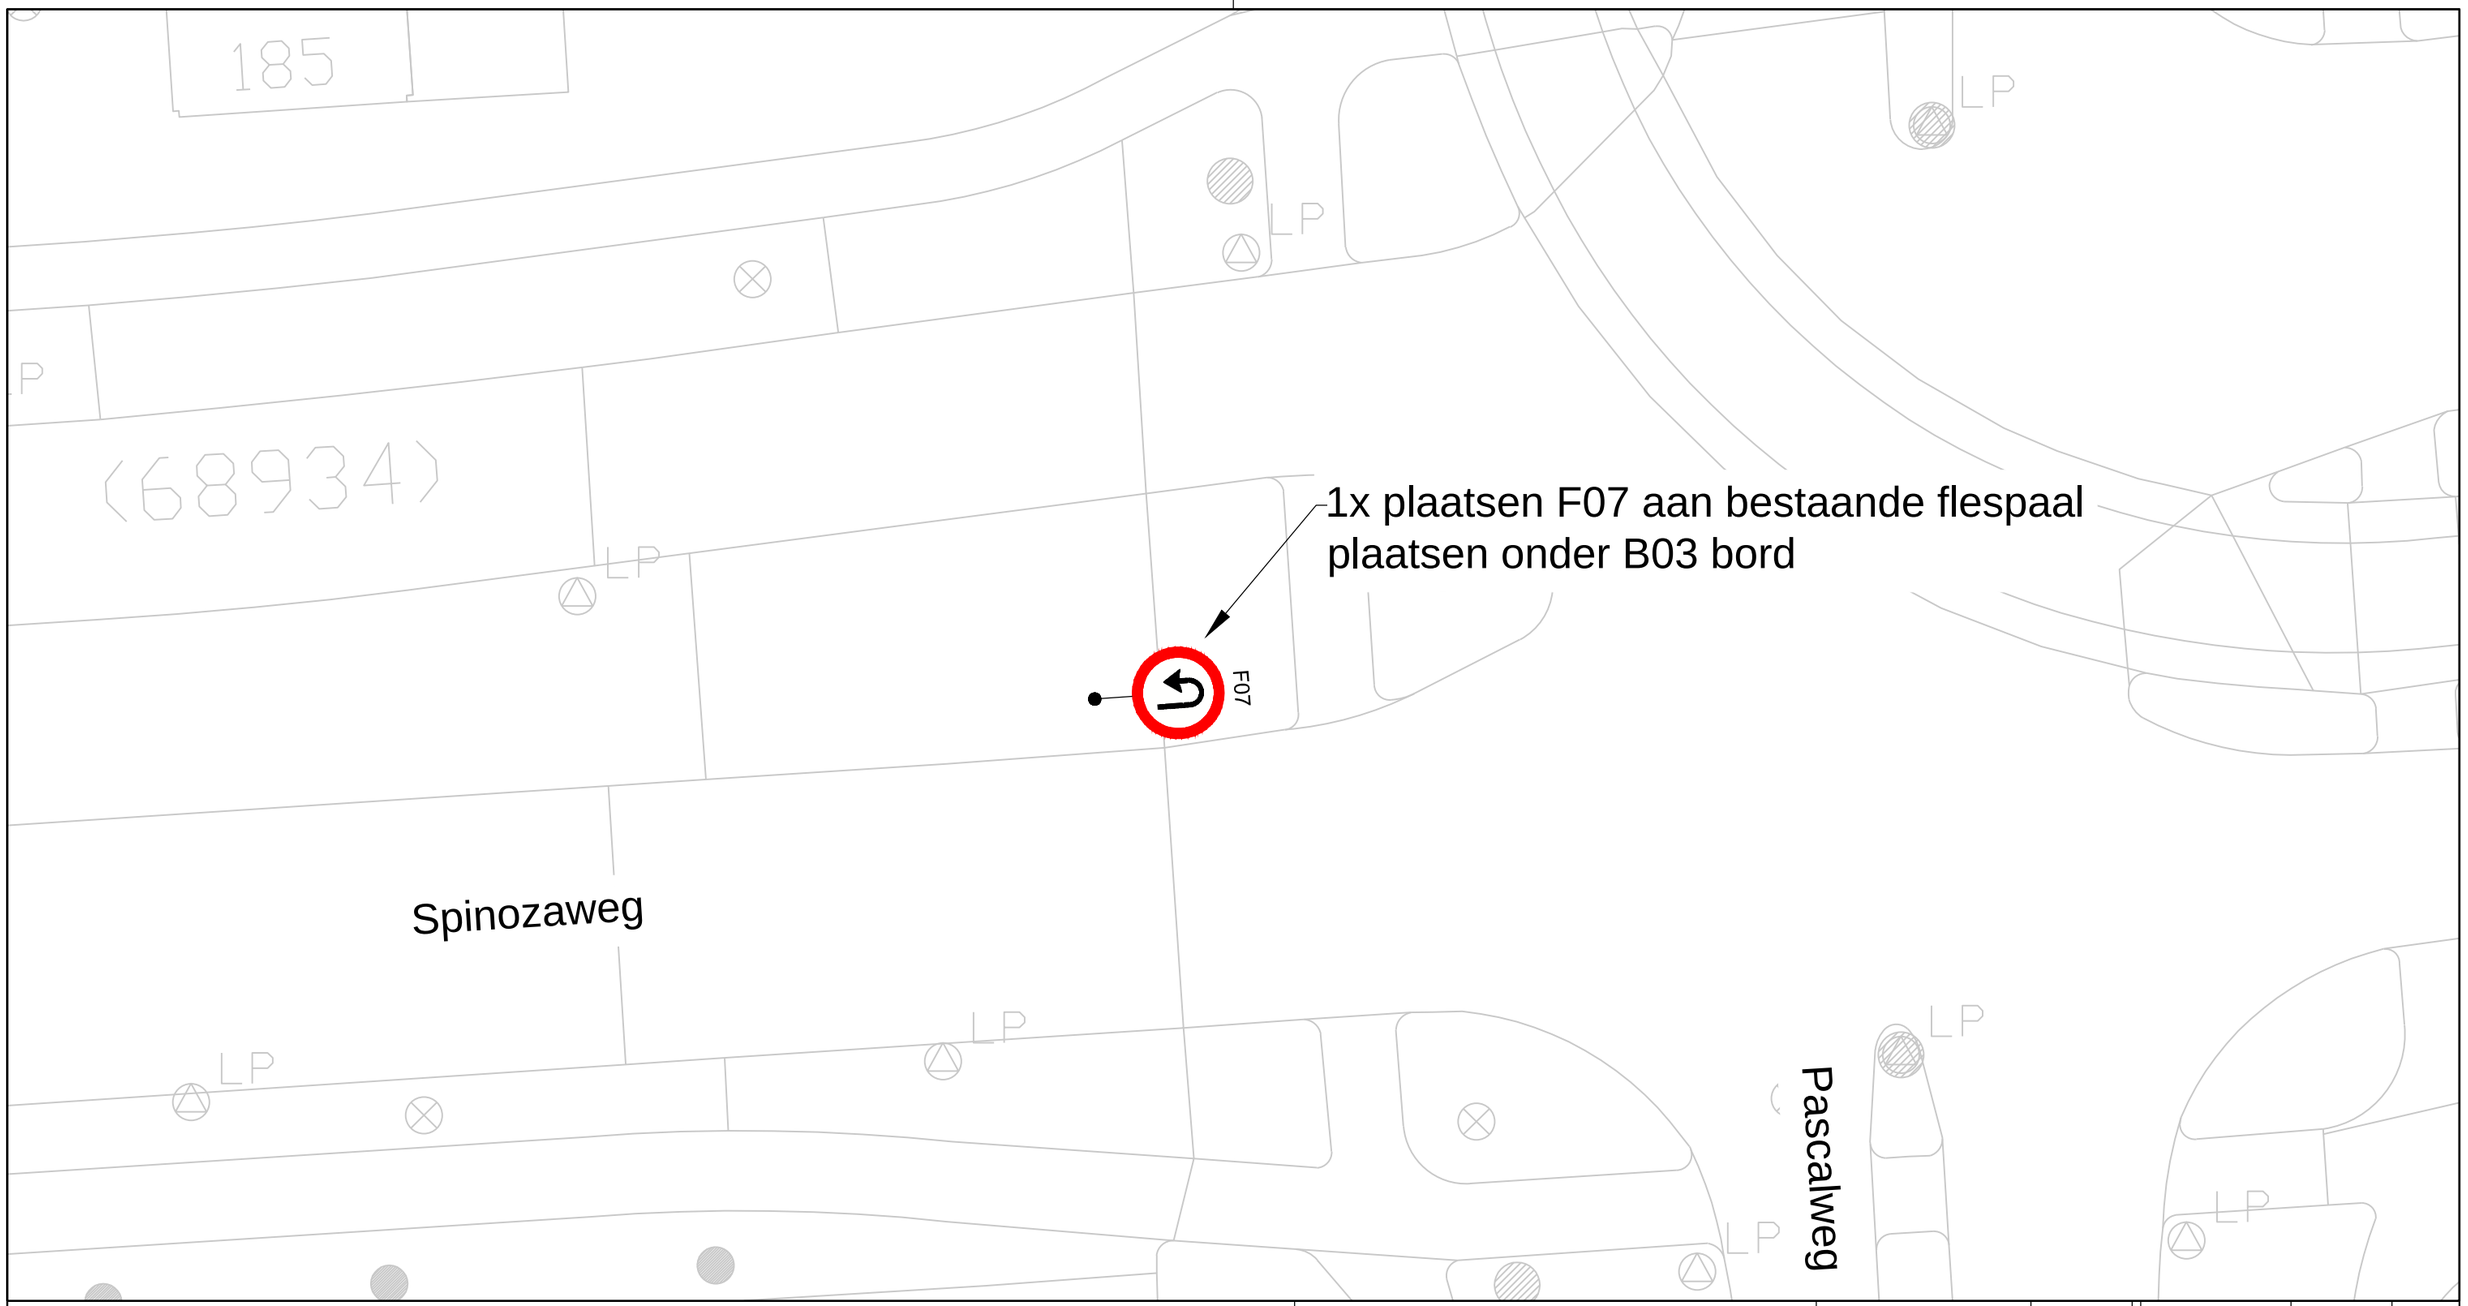


Akkoord Team Openbare Ruimte - voorzitter:					
Akkoord Stadsontwikkeling - projectmanager:					
Akkoord Stadsbeheer - manager openbare werken gebied:			JOD	23-07-2026	
Vastgesteld Stadsontwikkeling - gebiedsaccountmanager:			Getekend door	Datum	Versie

Voorlopig Inrichtingsplan

Aanbrengen F07 bord

Spinozaweg - IJsselmonde

Schaal: 1:200	Gemeente Rotterdam Stadsontwikkeling Afdeling Mobiliteit	Bestandsnaam: MOB26-434_Spinozaweg_bordenplan F07.dwg
Formaat: A3		MOB26-434
Buurt:		Bladnr: 1/1