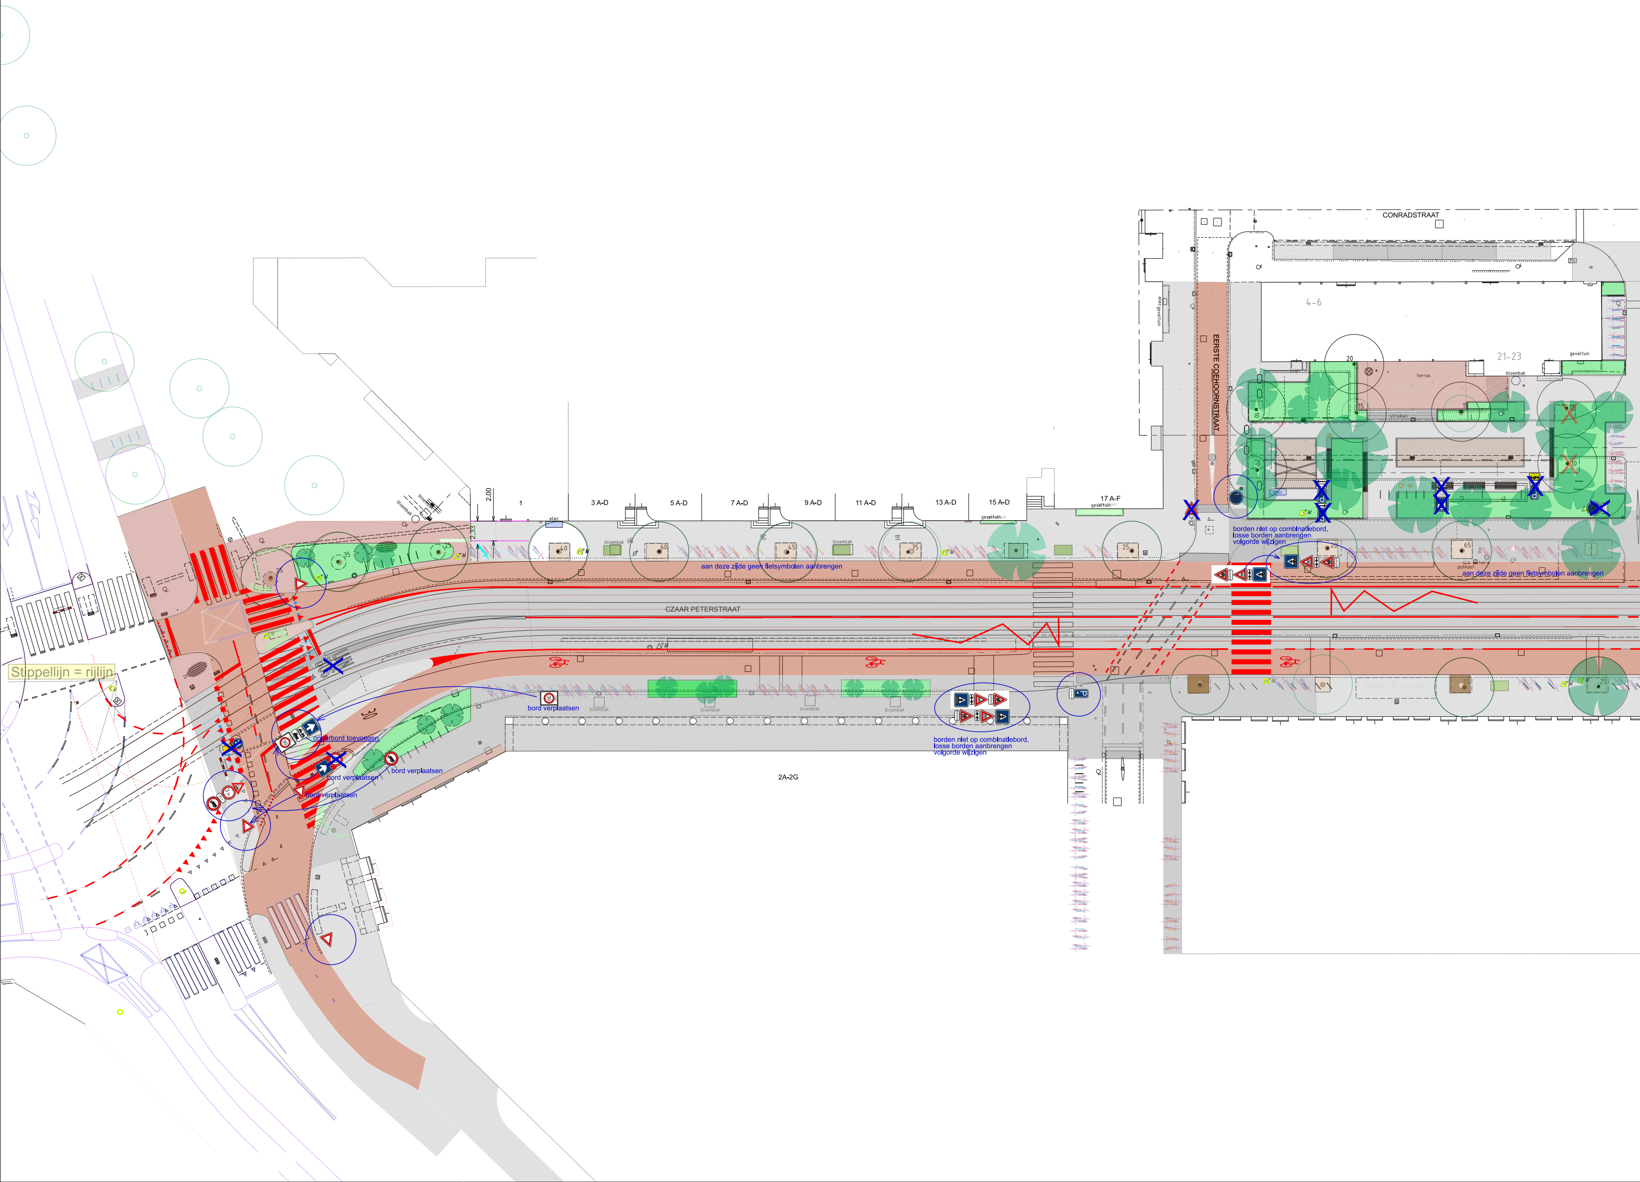

CONRADSTRAAT
EERSTE COEHOORNSTRAAT
CZAAR PETERSTRAAT
4-6
21-23
terras
geveltuin
bloembak
1
3 A-D
5 A-D
7 A-D
9 A-D
11 A-D
13 A-D
15 A-D
17 A-F
2,00
2,33
elec
putkast
30
2A-2G
Stippellijn = rijlijn

aan deze zijde geen fietsymbolen aanbrengen

borden niet op combinatiebord,
losse borden aanbrengen
volgorde wijzigen

aan deze zijde geen fietsymbolen aanbrengen

bord verplaatsen

onderbord toevoegen

bord verplaatsen

bord verplaatsen

bord verplaatsen

borden niet op combinatiebord,
losse borden aanbrengen
volgorde wijzigen

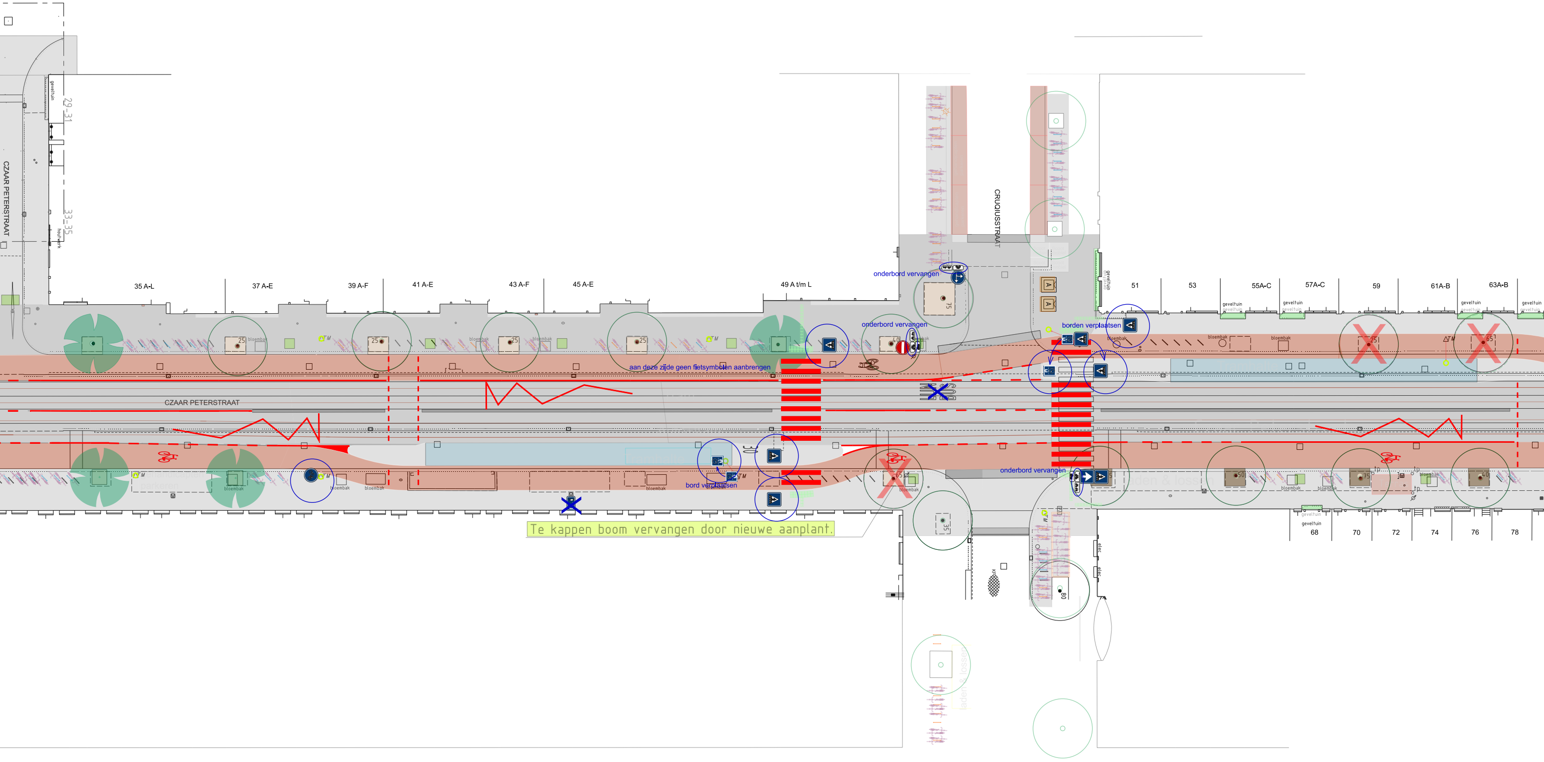
CZAAR PETERSTRAAT
CRUQUIUSSTRAAT
CZAAR PETERSTRAAT
29-31
33-35
35 A-L
37 A-E
39 A-F
41 A-E
43 A-F
45 A-E
49 A t/m L
51
53
55A-C
57A-C
59
61A-B
63A-B
68
70
72
74
76
78
gevelttuin
bloembak
onderbord vervangen
onderbord vervangen
borden verplaatsen
aan deze zijde geen fietsymbolen aanbrengen
bord verplaatsen
onderbord vervangen
Te kappen boom vervangen door nieuwe aanplant.
25
25
25
25
75
40
65
35
80
elec
elec

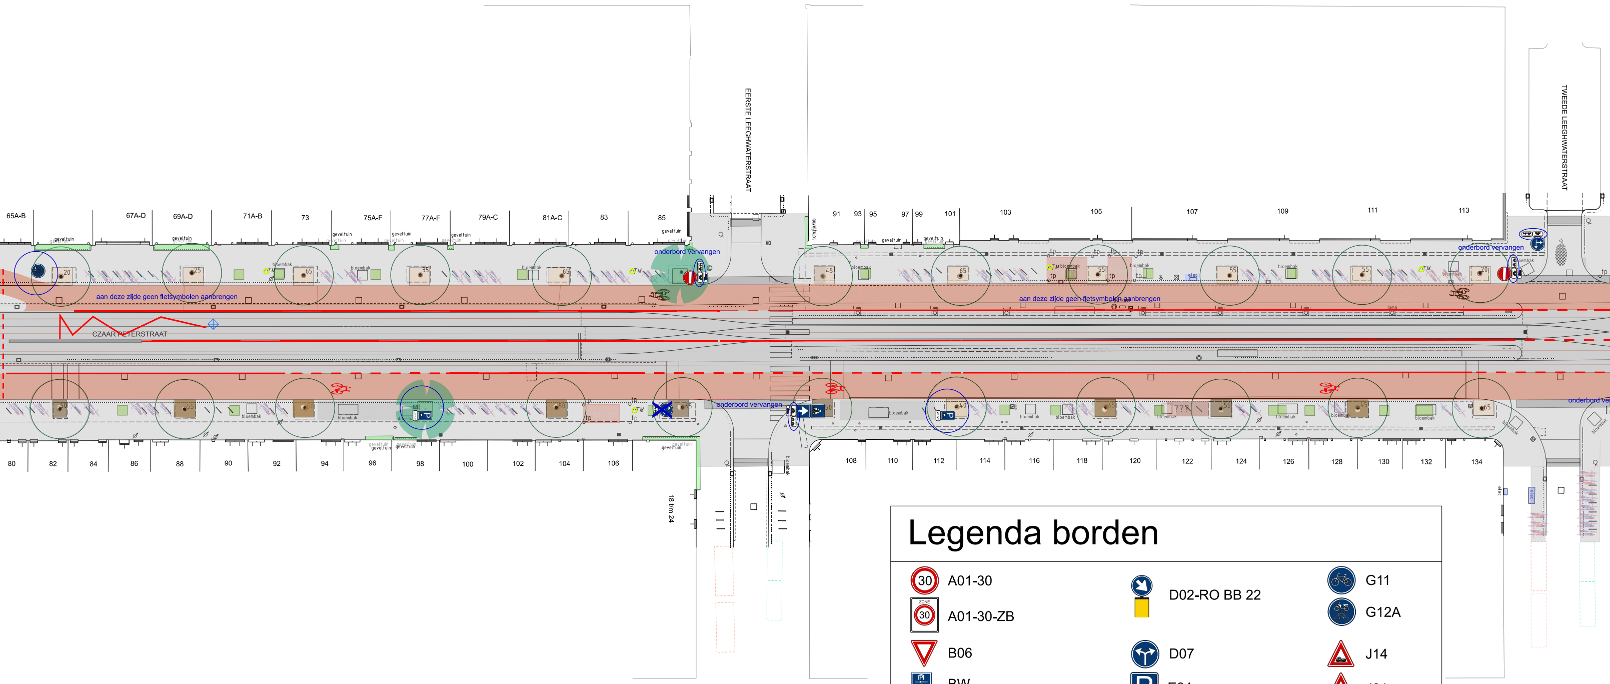
EERSTE LEEGHWATERSTRAAT
TWEEDE LEEGHWATERSTRAAT
CZAAR PETERSTRAAT
65A-B
67A-D
69A-D
71A-B
73
75A-F
77A-F
79A-C
81A-C
83
85
91
93
95
97
99
101
103
105
107
109
111
113
geveltuin
bloembak
onderbord vervangen
aan deze zijde geen fietsymbolen aanbrengen
80
82
84
86
88
90
92
94
96
98
100
102
104
106
108
110
112
114
116
118
120
122
124
126
128
130
132
134
18 t/m 24

Legenda borden

- A01-30
- A01-30-ZB
- B06
- BW
- C02
- C03
- C07
- C19
- D02-RO BB 22
- D07
- E04
- E06
- E07
- E09
- G11
- G12A
- J14
- J21
- J24
- L02
- L02F

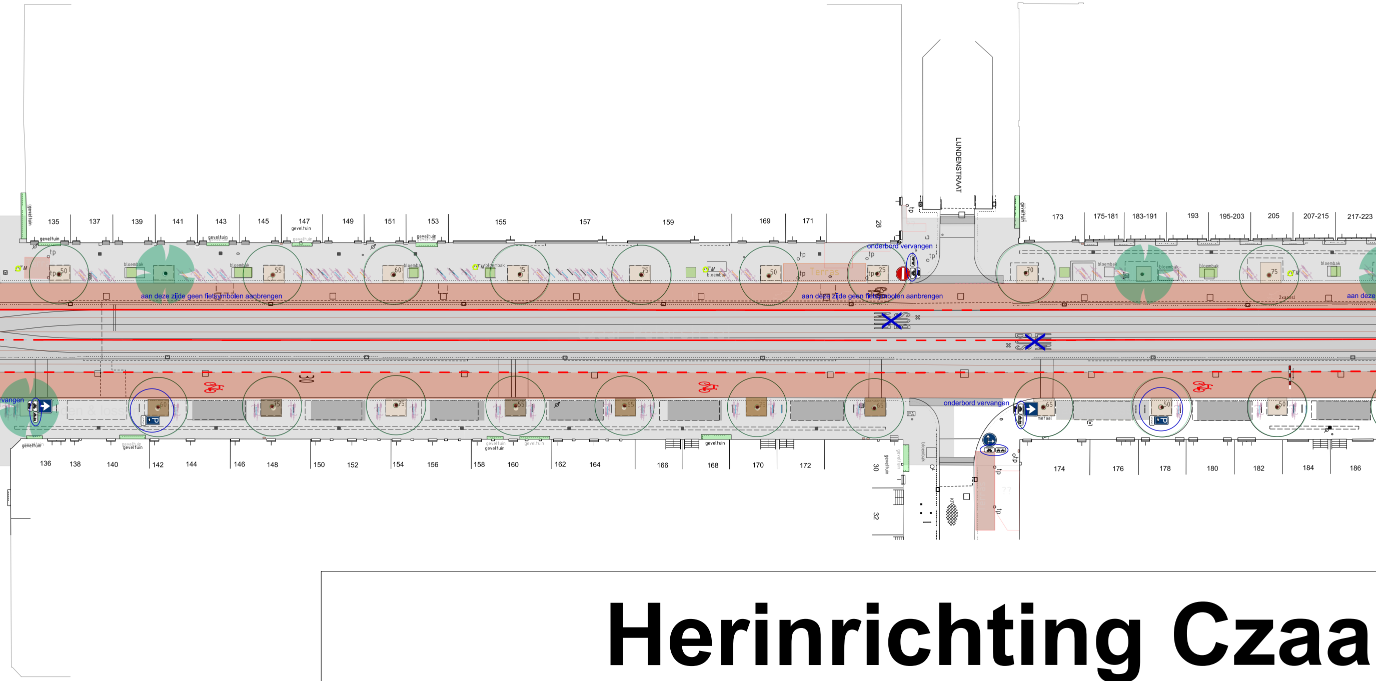
LIJNDENSTRAAT
135
137
139
141
143
145
147
149
151
153
155
157
159
169
171
28
173
175-181
183-191
193
195-203
205
207-215
217-223
geveltuin
bloembak
tp
Terras
onderbord vervangen
aan deze zijde geen fietsymbolen aanbrengen
aan deze zijde geen fietsymbolen aanbrengen
aan deze
2xaansl
50
55
60
15
75
50
25
70
75
30
vangen
60
75
75
55
65
75
65
65
50
50
metaal
onderbord vervangen
PA
bloembak
136
138
140
142
144
146
148
150
152
154
156
158
160
162
164
166
168
170
172
30
32
174
176
178
180
182
184
186

Herinrichting Czaa

Vervallen en te verplaatsen b

en aanbrengen nieuwe bebor

Aanbrengen nieuwe markerin

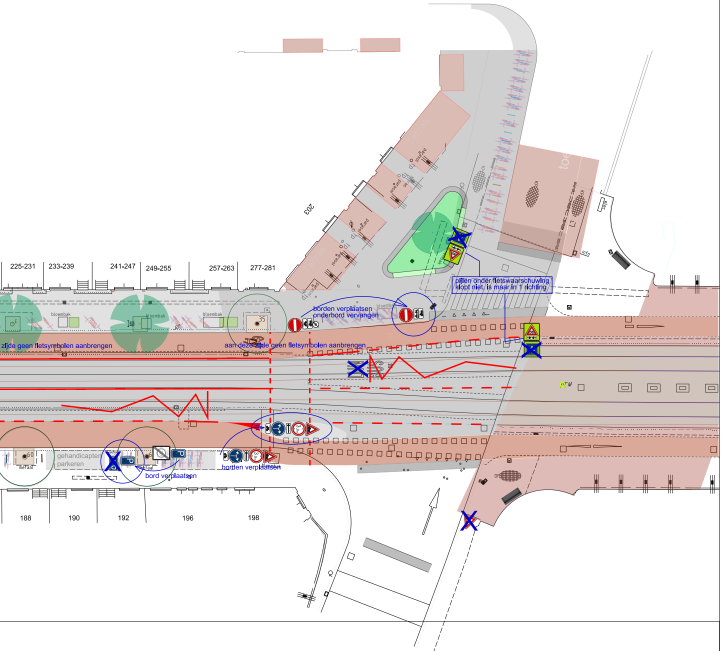
225-231
233-239
241-247
249-255
257-263
277-281
203
bloembak
bloembak
bloembak
bloembak
35
zijde geen fietsymbolen aanbrengen
aan deze zijde geen fietsymbolen aanbrengen
borden verplaatsen
onderbord vervangen
pijlen onder fietswaarschuwing
klopt niet, is maar in 1 richting
parasol
Terras
info
60
metaal
metaal
gehandicapten
parkeren
bord verplaatsen
borden verplaatsen
188
190
192
196
198

r Peterstraat

estaande bebording

rding.

ngen.

03-12-2025