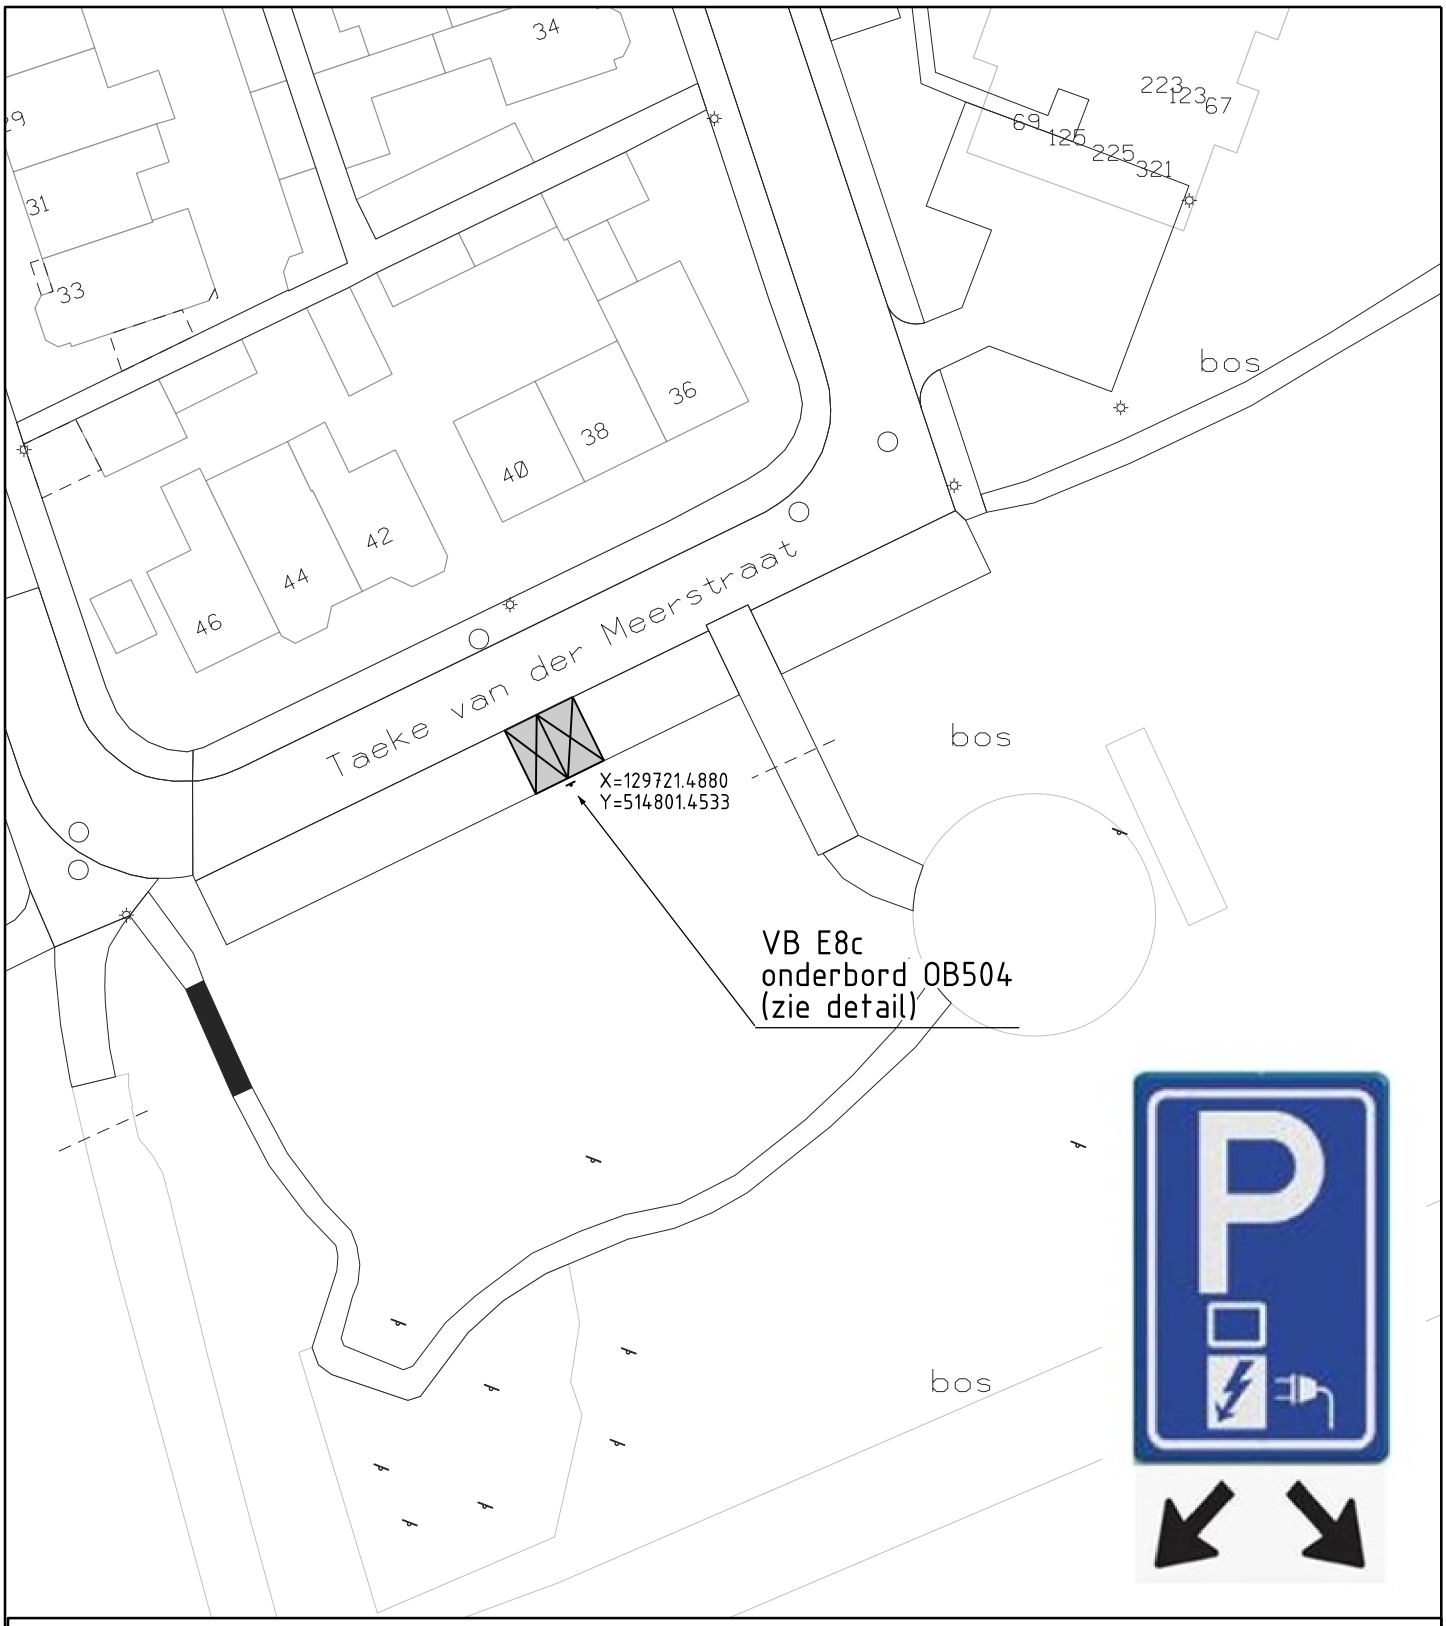


VERKEERSBESLUIT GEMEENTE KOGGENLAND

Gemeente Koggenland
Middenhof 2 1648 JG De Goorn
Postbus 21 1633 ZG Avenhorn
Tel: 0229-548400 Fax: 0229-548484
www.koggenland.nl info@koggenland.nl

LOCATIE : Scharwoude

ONDERWERP : Laadpaallocatie T. van der Meerstraat

Behoort bij besluit van burgemeester en wethouders

d.d. 14-10-2026

Teamleider Openbare ruimte
G. van Harskamp

DATUM : augustus 2026	SCHAAL : 1 : 500	BESLUIT NR.: D-500-547
GETEKEND : R.P.G.	FORMAAT : A4	
STATUS :	REVISIE :	

Locatie : V:\Projecten\Alg Verkeers Besluiten\Besluitnummers 501-600\500-547 VB Laadpaal T van der Meerstraat.dgn