


Te realiseren gehandicaptenparkeerplaats op kenteken voor Dorpszicht in Abcoude.

Plaatsen van het bord E06 met onderbord waarop het kenteken staat vermeld. Tegels met rolstoelsymbool t.b.v. de gehandicaptenparkeerplaats plaatsen.

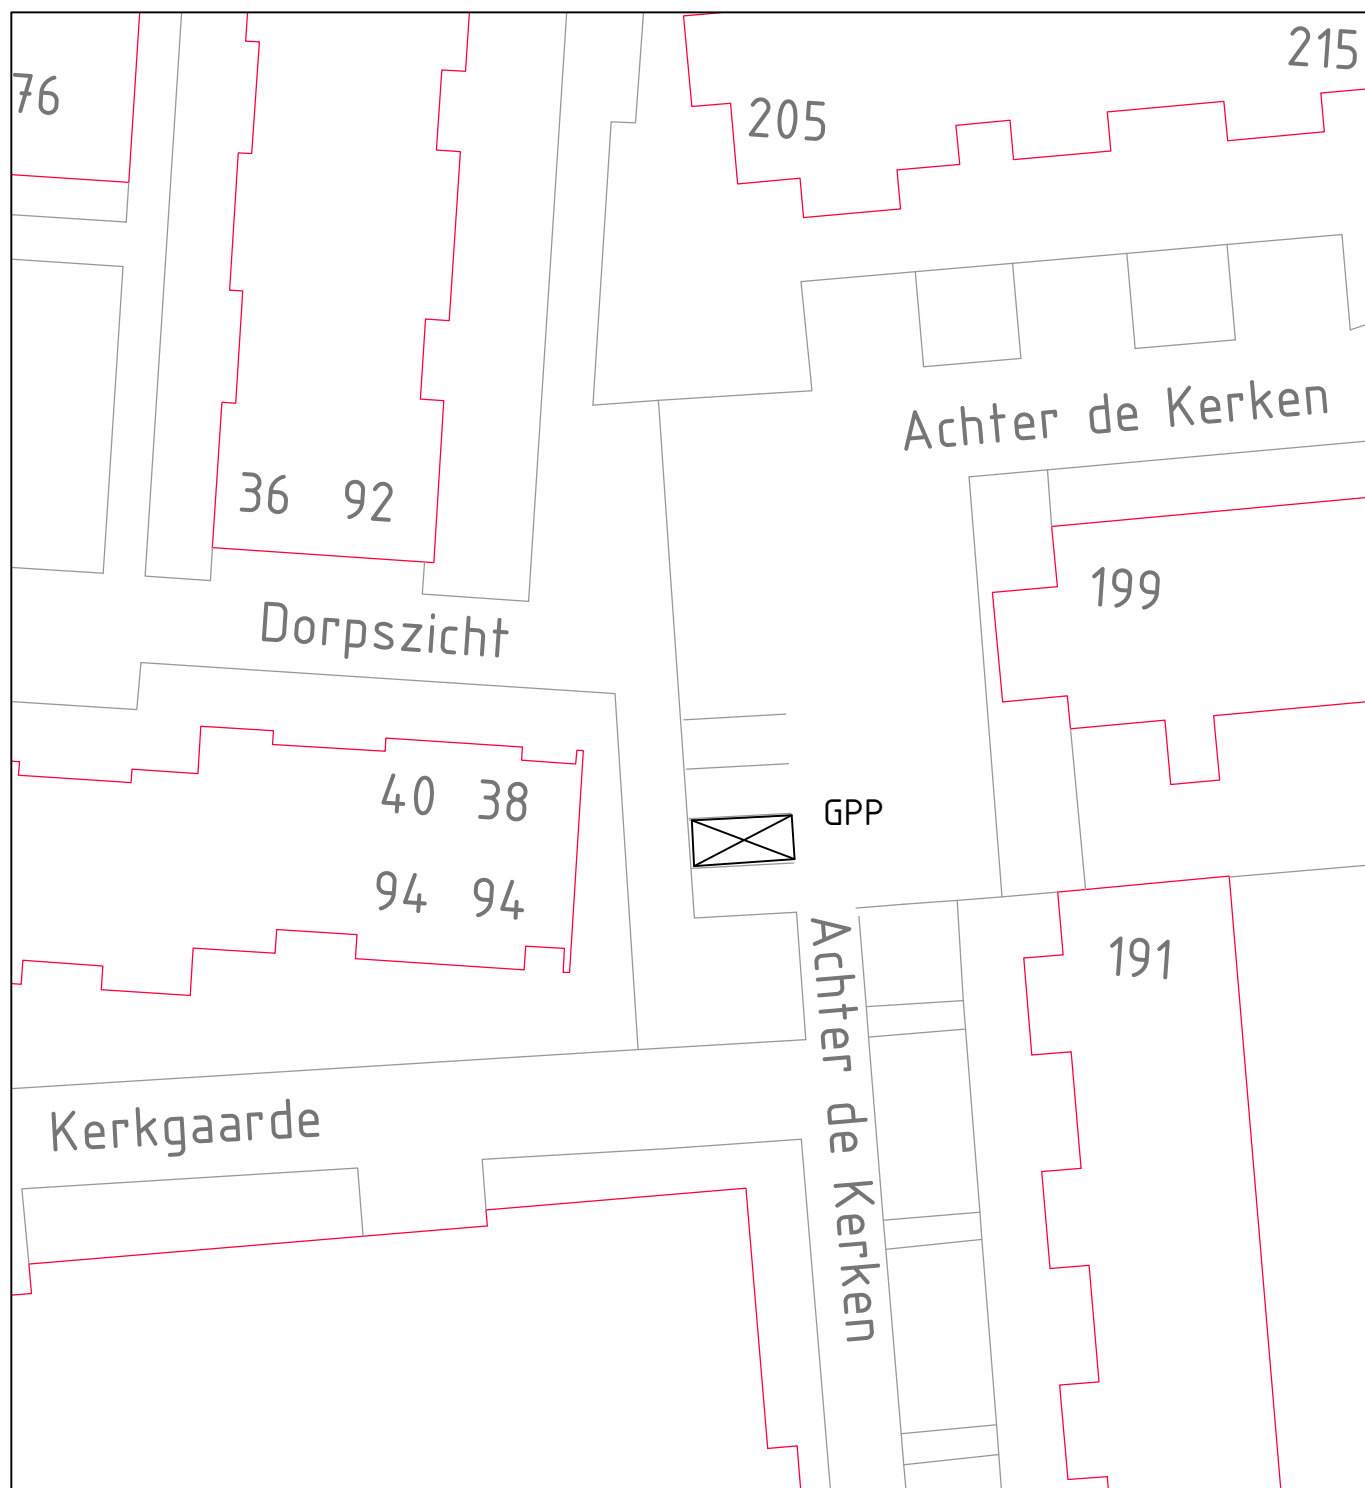

**Gemeente
De Ronde Venen**

Project	: Dorpszicht Abcoude
Onderwerp	: aanleg gehandicaptenparkeerplaats
Datum	: 16 december 2025
Schaal	: n.v.t.
Getekend	: Rscho
Archief	: 1213435