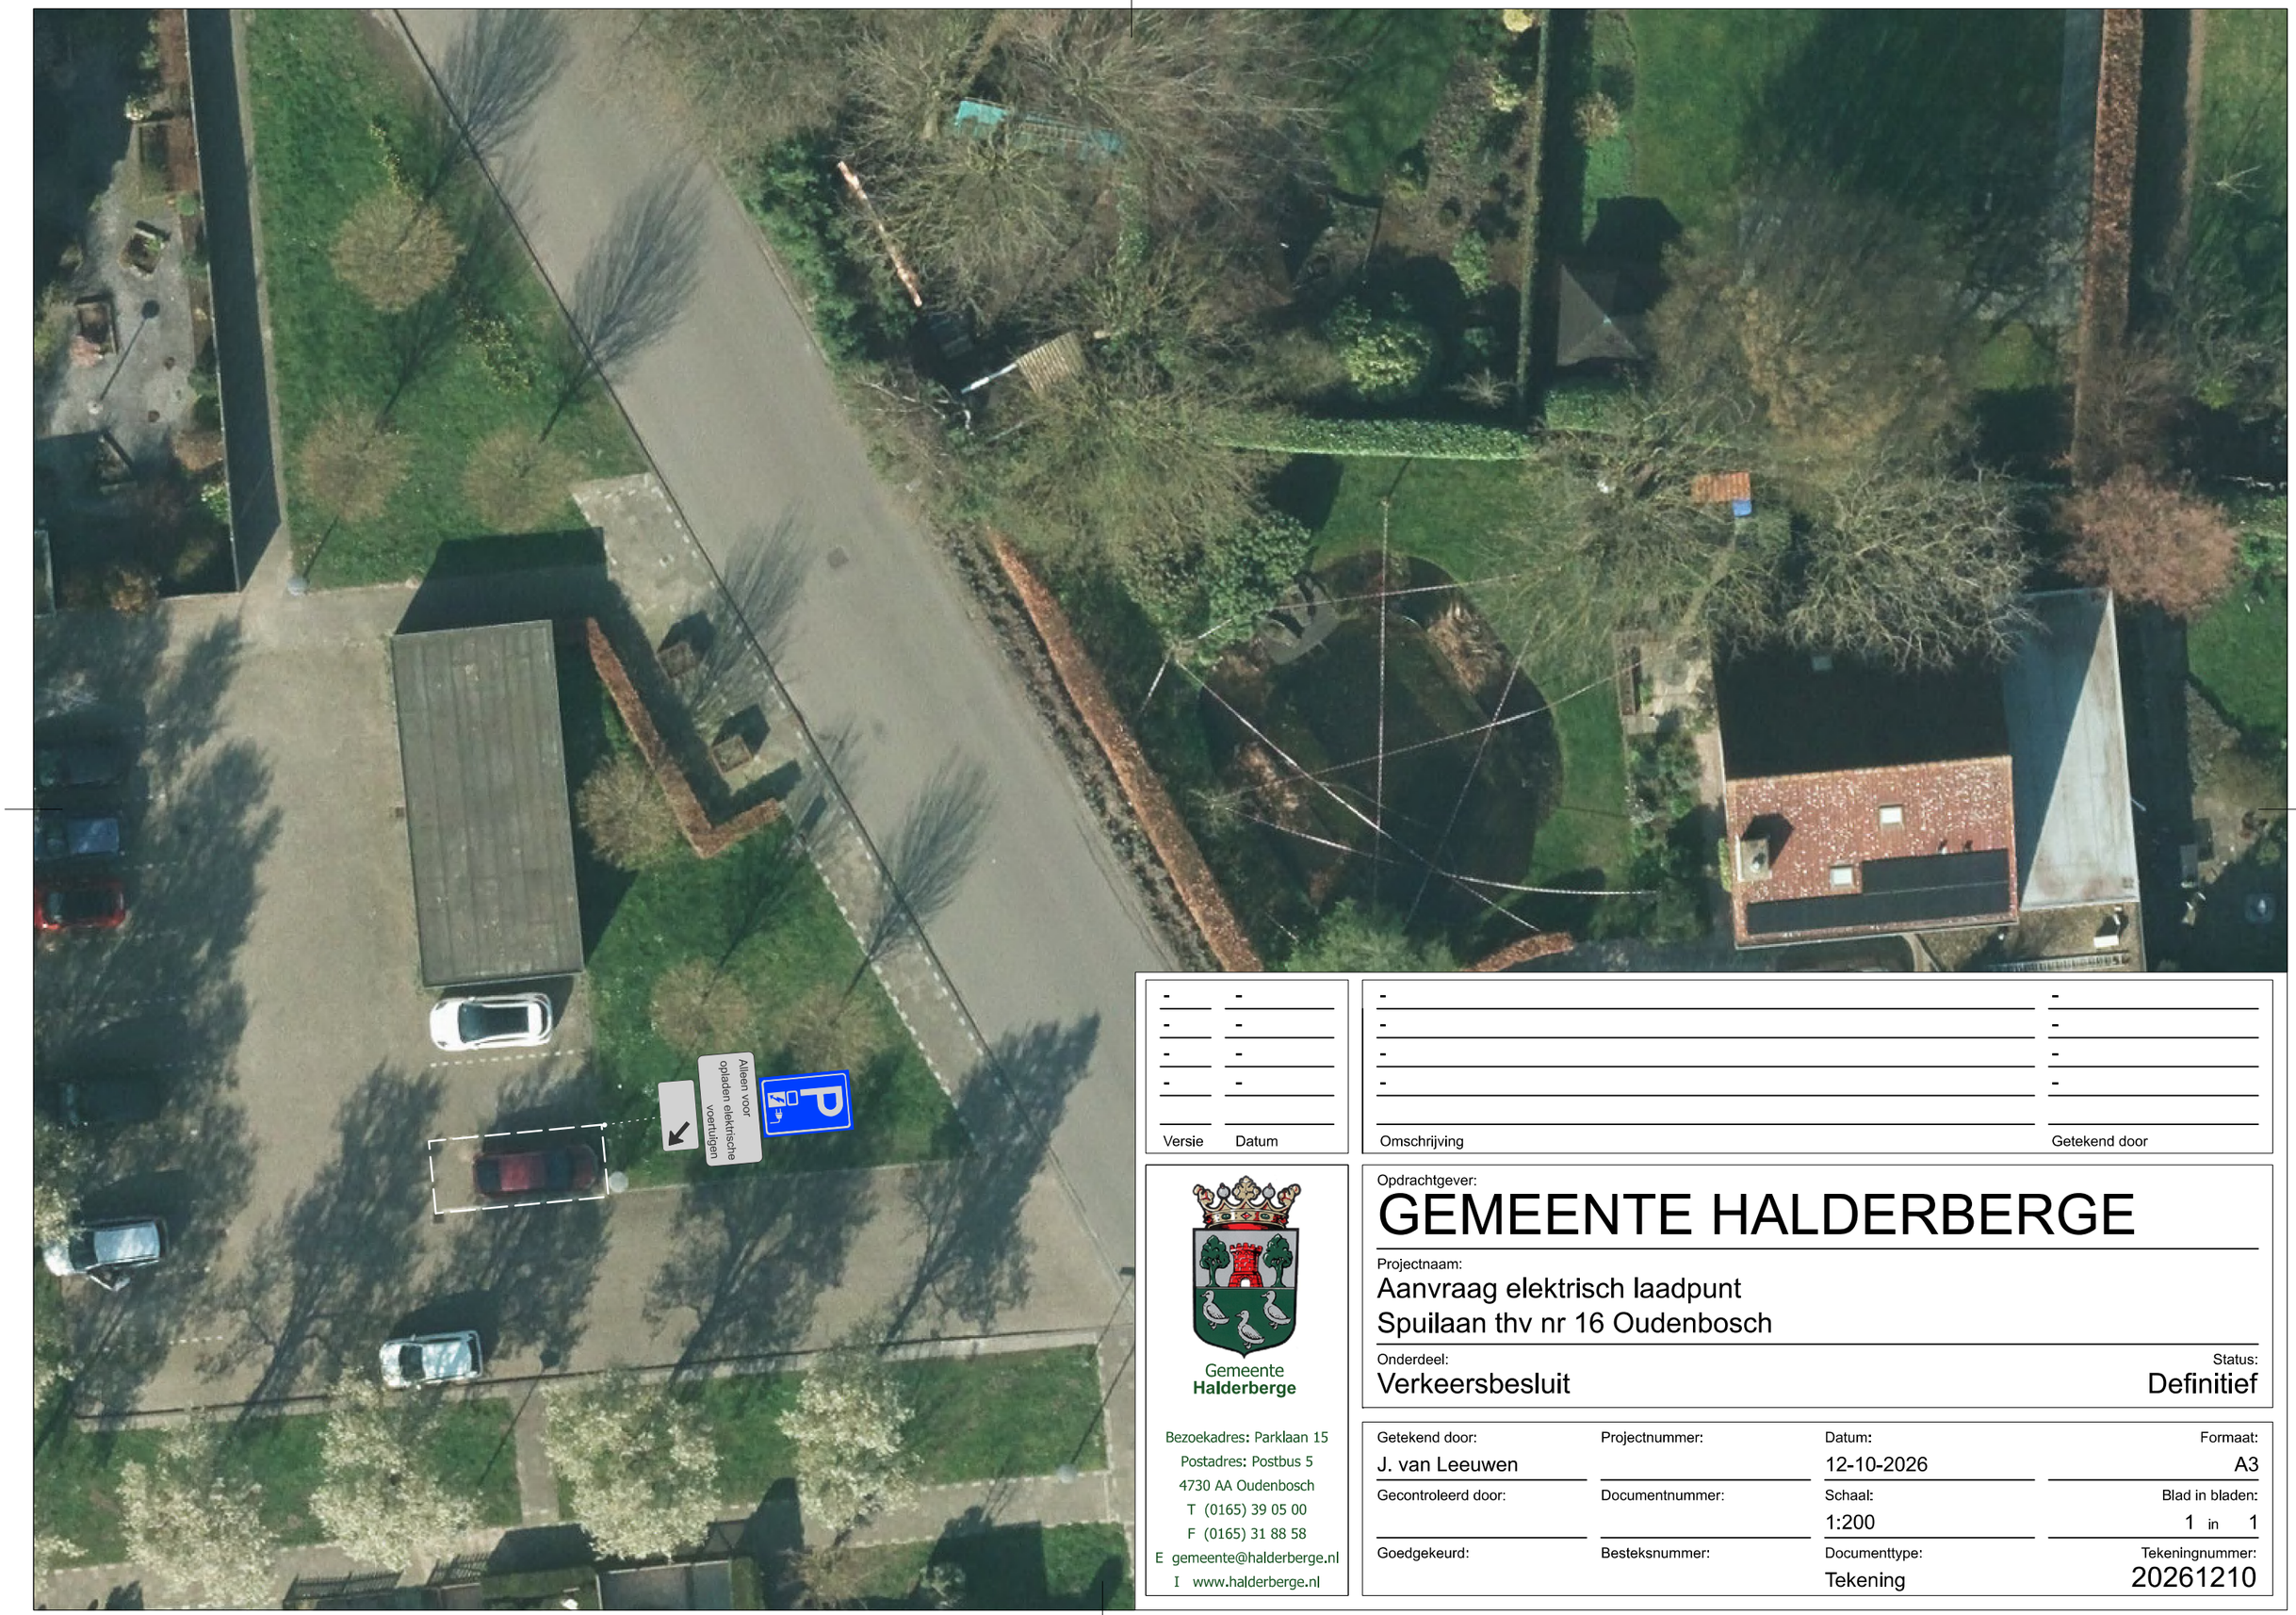


Versie	Datum	Omschrijving	Getekend door
-	-	-	-
-	-	-	-
-	-	-	-
-	-	-	-

Gemeente Halderberge

Bezoekadres: Parklaan 15
Postadres: Postbus 5
4730 AA Oudenbosch
T (0165) 39 05 00
F (0165) 31 88 58
E gemeente@halderberge.nl
I www.halderberge.nl

Opdrachtgever:

GEMEENTE HALDERBERGE

Projectnaam:

Aanvraag elektrisch laadpunt
Spuilaan thv nr 16 Oudenbosch

Onderdeel: Verkeersbesluit

Status: Definitief

Getekend door:	Projectnummer:	Datum:	Formaat:
J. van Leeuwen		12-10-2026	A3
Gecontroleerd door:	**Documentnummer:**	**Schaal:**	**Blad in bladen:**
		1:200	1 in 1
Goedgekeurd:	**Besteksnummer:**	**Documenttype:**	**Tekeningnummer:**
		Tekening	20261210