

Vervangen LD gasleiding niet-haaks kruisend met A-water

thv de rotonde aan de Zuidrand te Zevenbergen

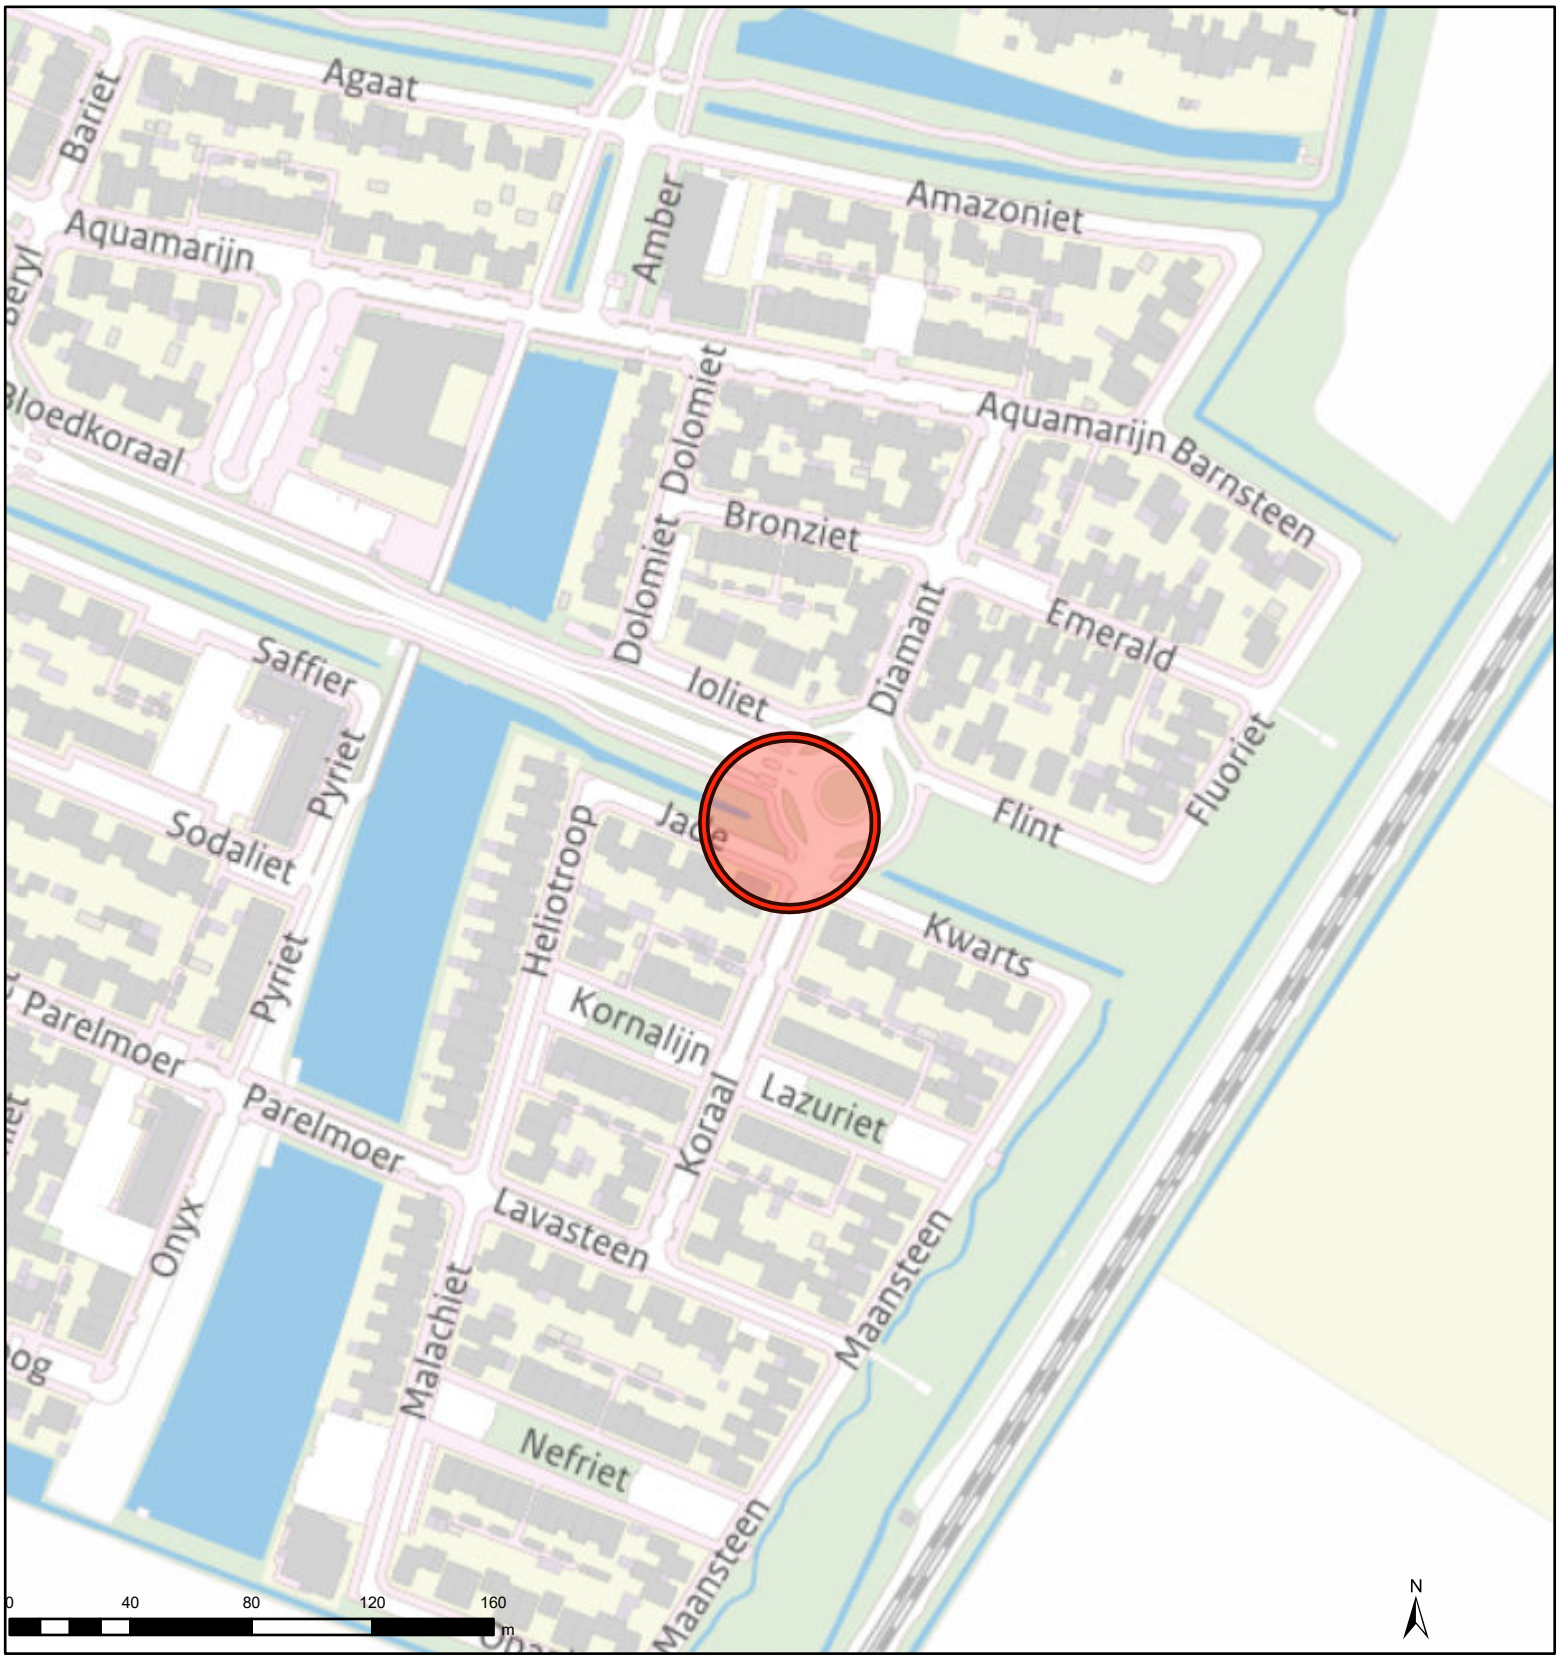

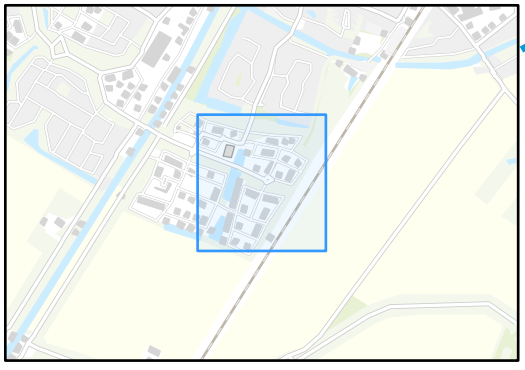

Waterschap Brabantse Delta

Naam/Proces:

Tekening nummer: 06521054017-A

Formaat:	A4
Schaal:	1 : 2500
Datum:	14.10.2026