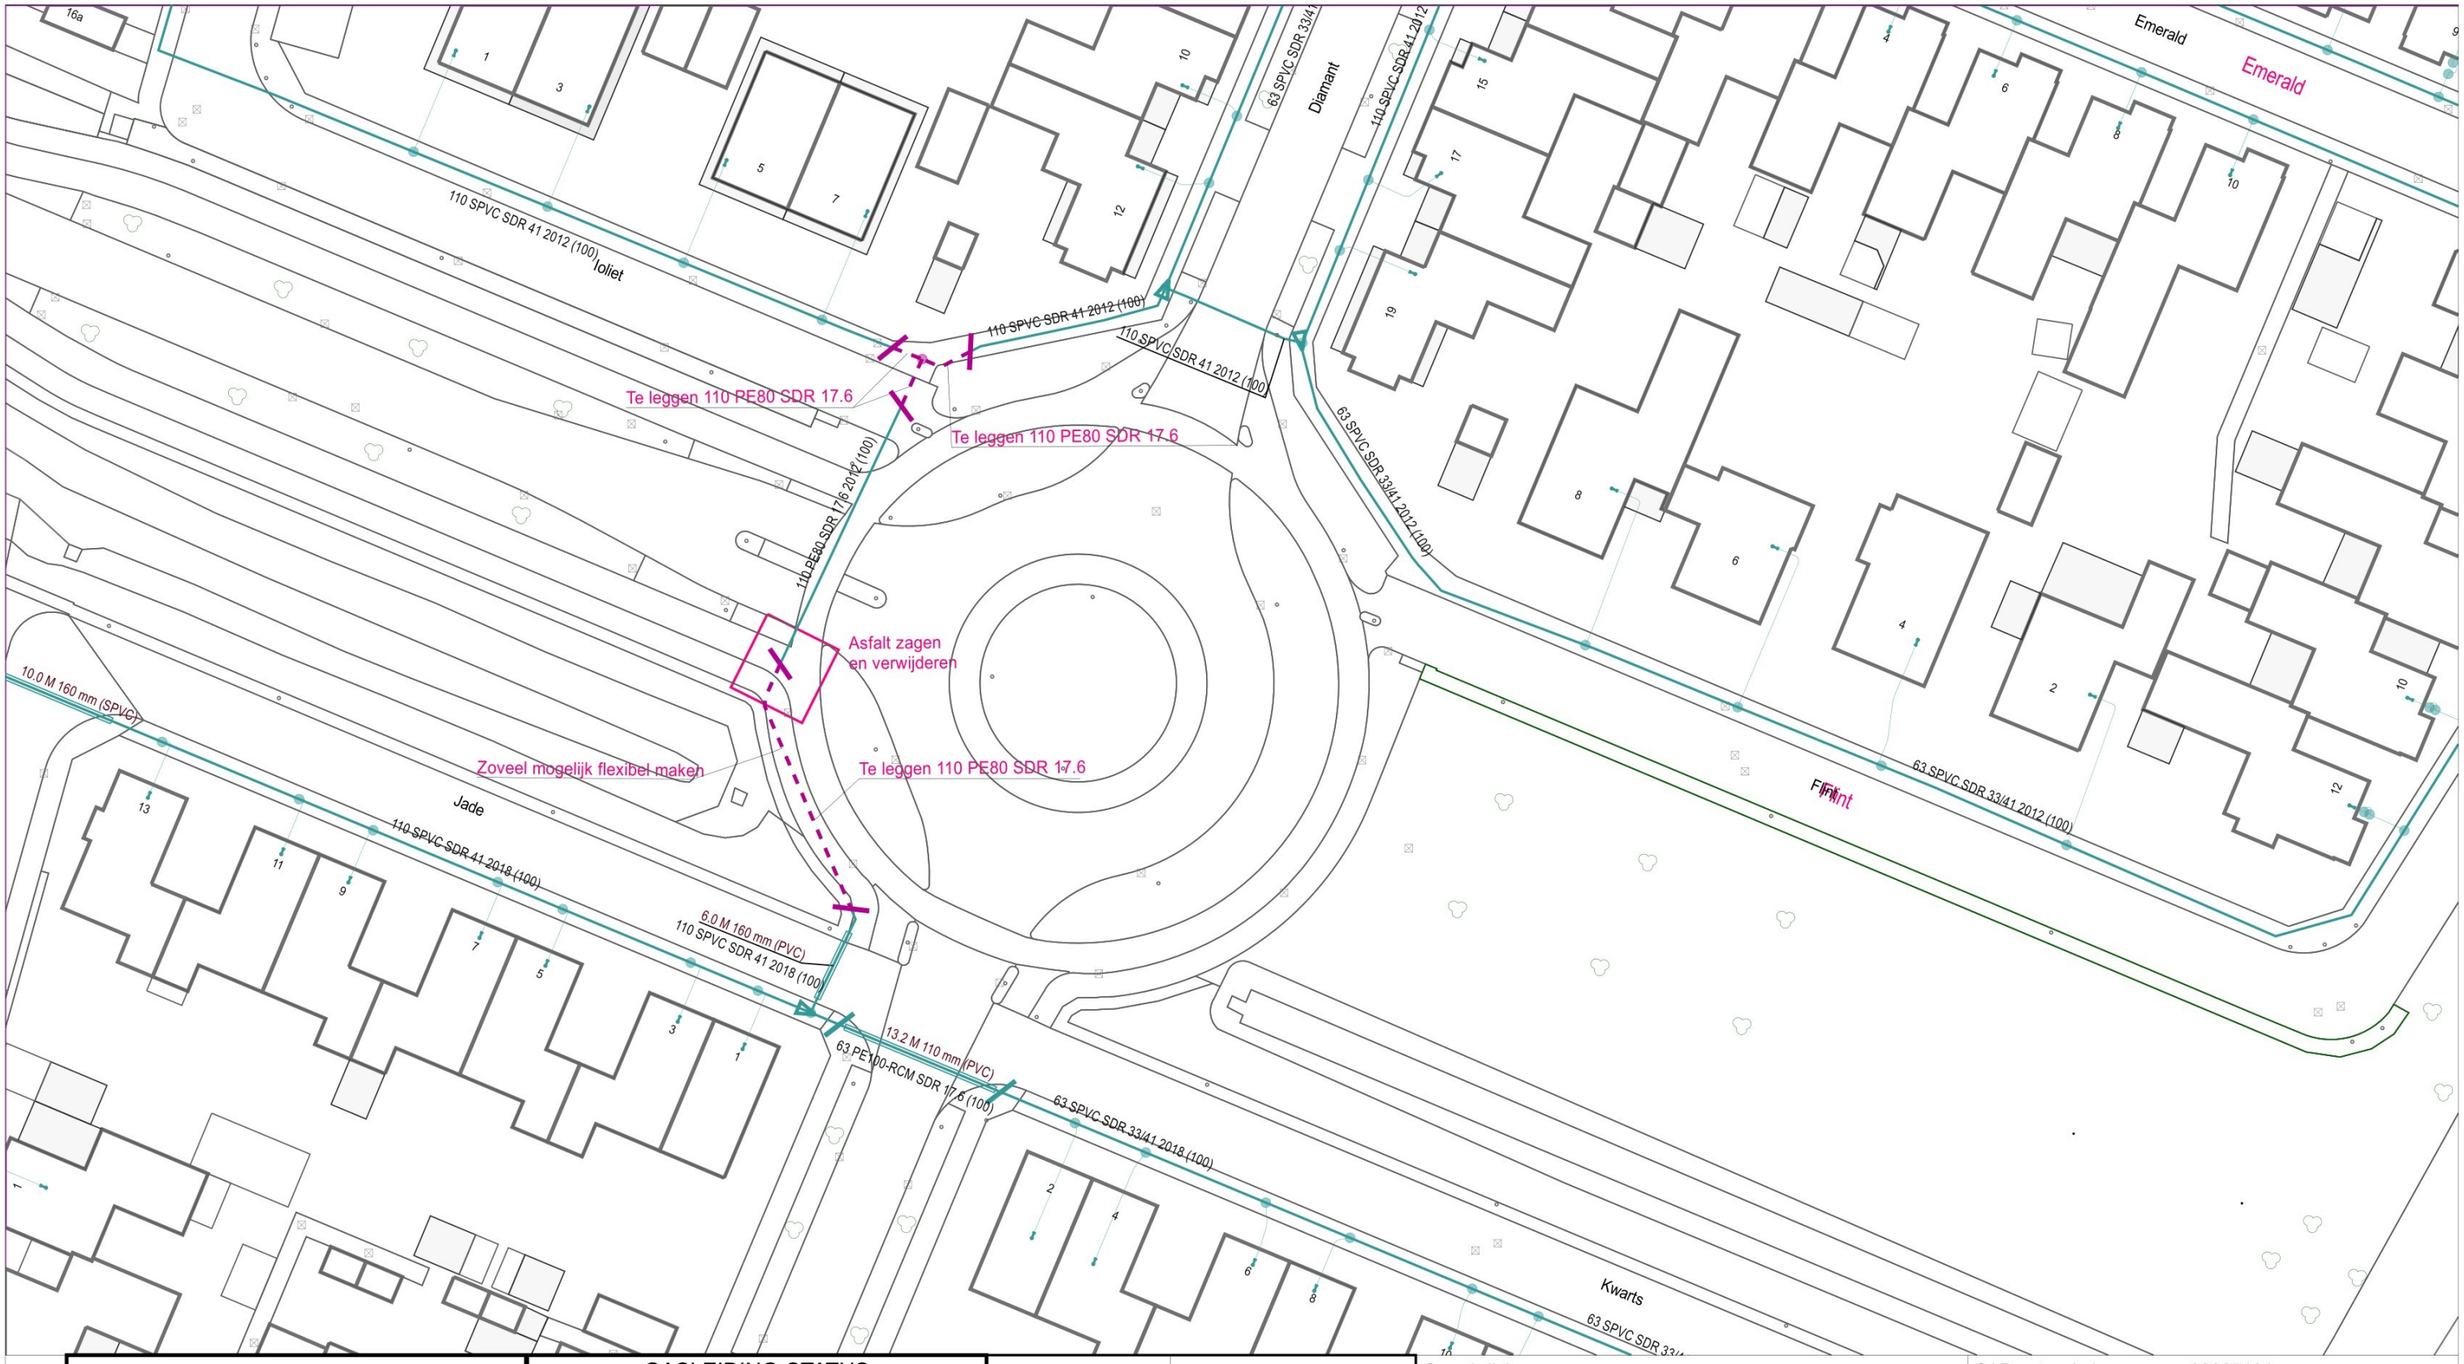


GASLEIDING-STATUS	
SYMBOOL	OMSCHRIJVING
	in bedrijf
	gepland

symbool	omschrijving
	G Verloop - in bedrijf

Omschrijving : Oversteek flexibel maken
Flint, Kwarts Zevenbergen MRK

Status : Projecttekening aangemaakt

0995-40575	1000-40575	1005-40575	1010-40575	1015-40575
0995-40550	1000-40550	1005-40550		1015-40550
0995-40525	1000-40525	1005-40525		1015-40525
	1000-40500	1005-40500		

SAP netwerkplan	:	30205101
SAP projectdefinitie	:	B.18588
Synfranummer	:	-
Ontwerp door	:	
Tekening nr.	:	B.18588 LD
Projecttek. Aangem.	:	22/07/2026
Projecttek. Gewijzigd	:	

A3 Schaal: 1:500 Datum plot: 22/07/2026

Brabant West Afd. A, E & I
Zwaanhoefstraat 12
4702 LC ROOSENDAAL

ENEXIS