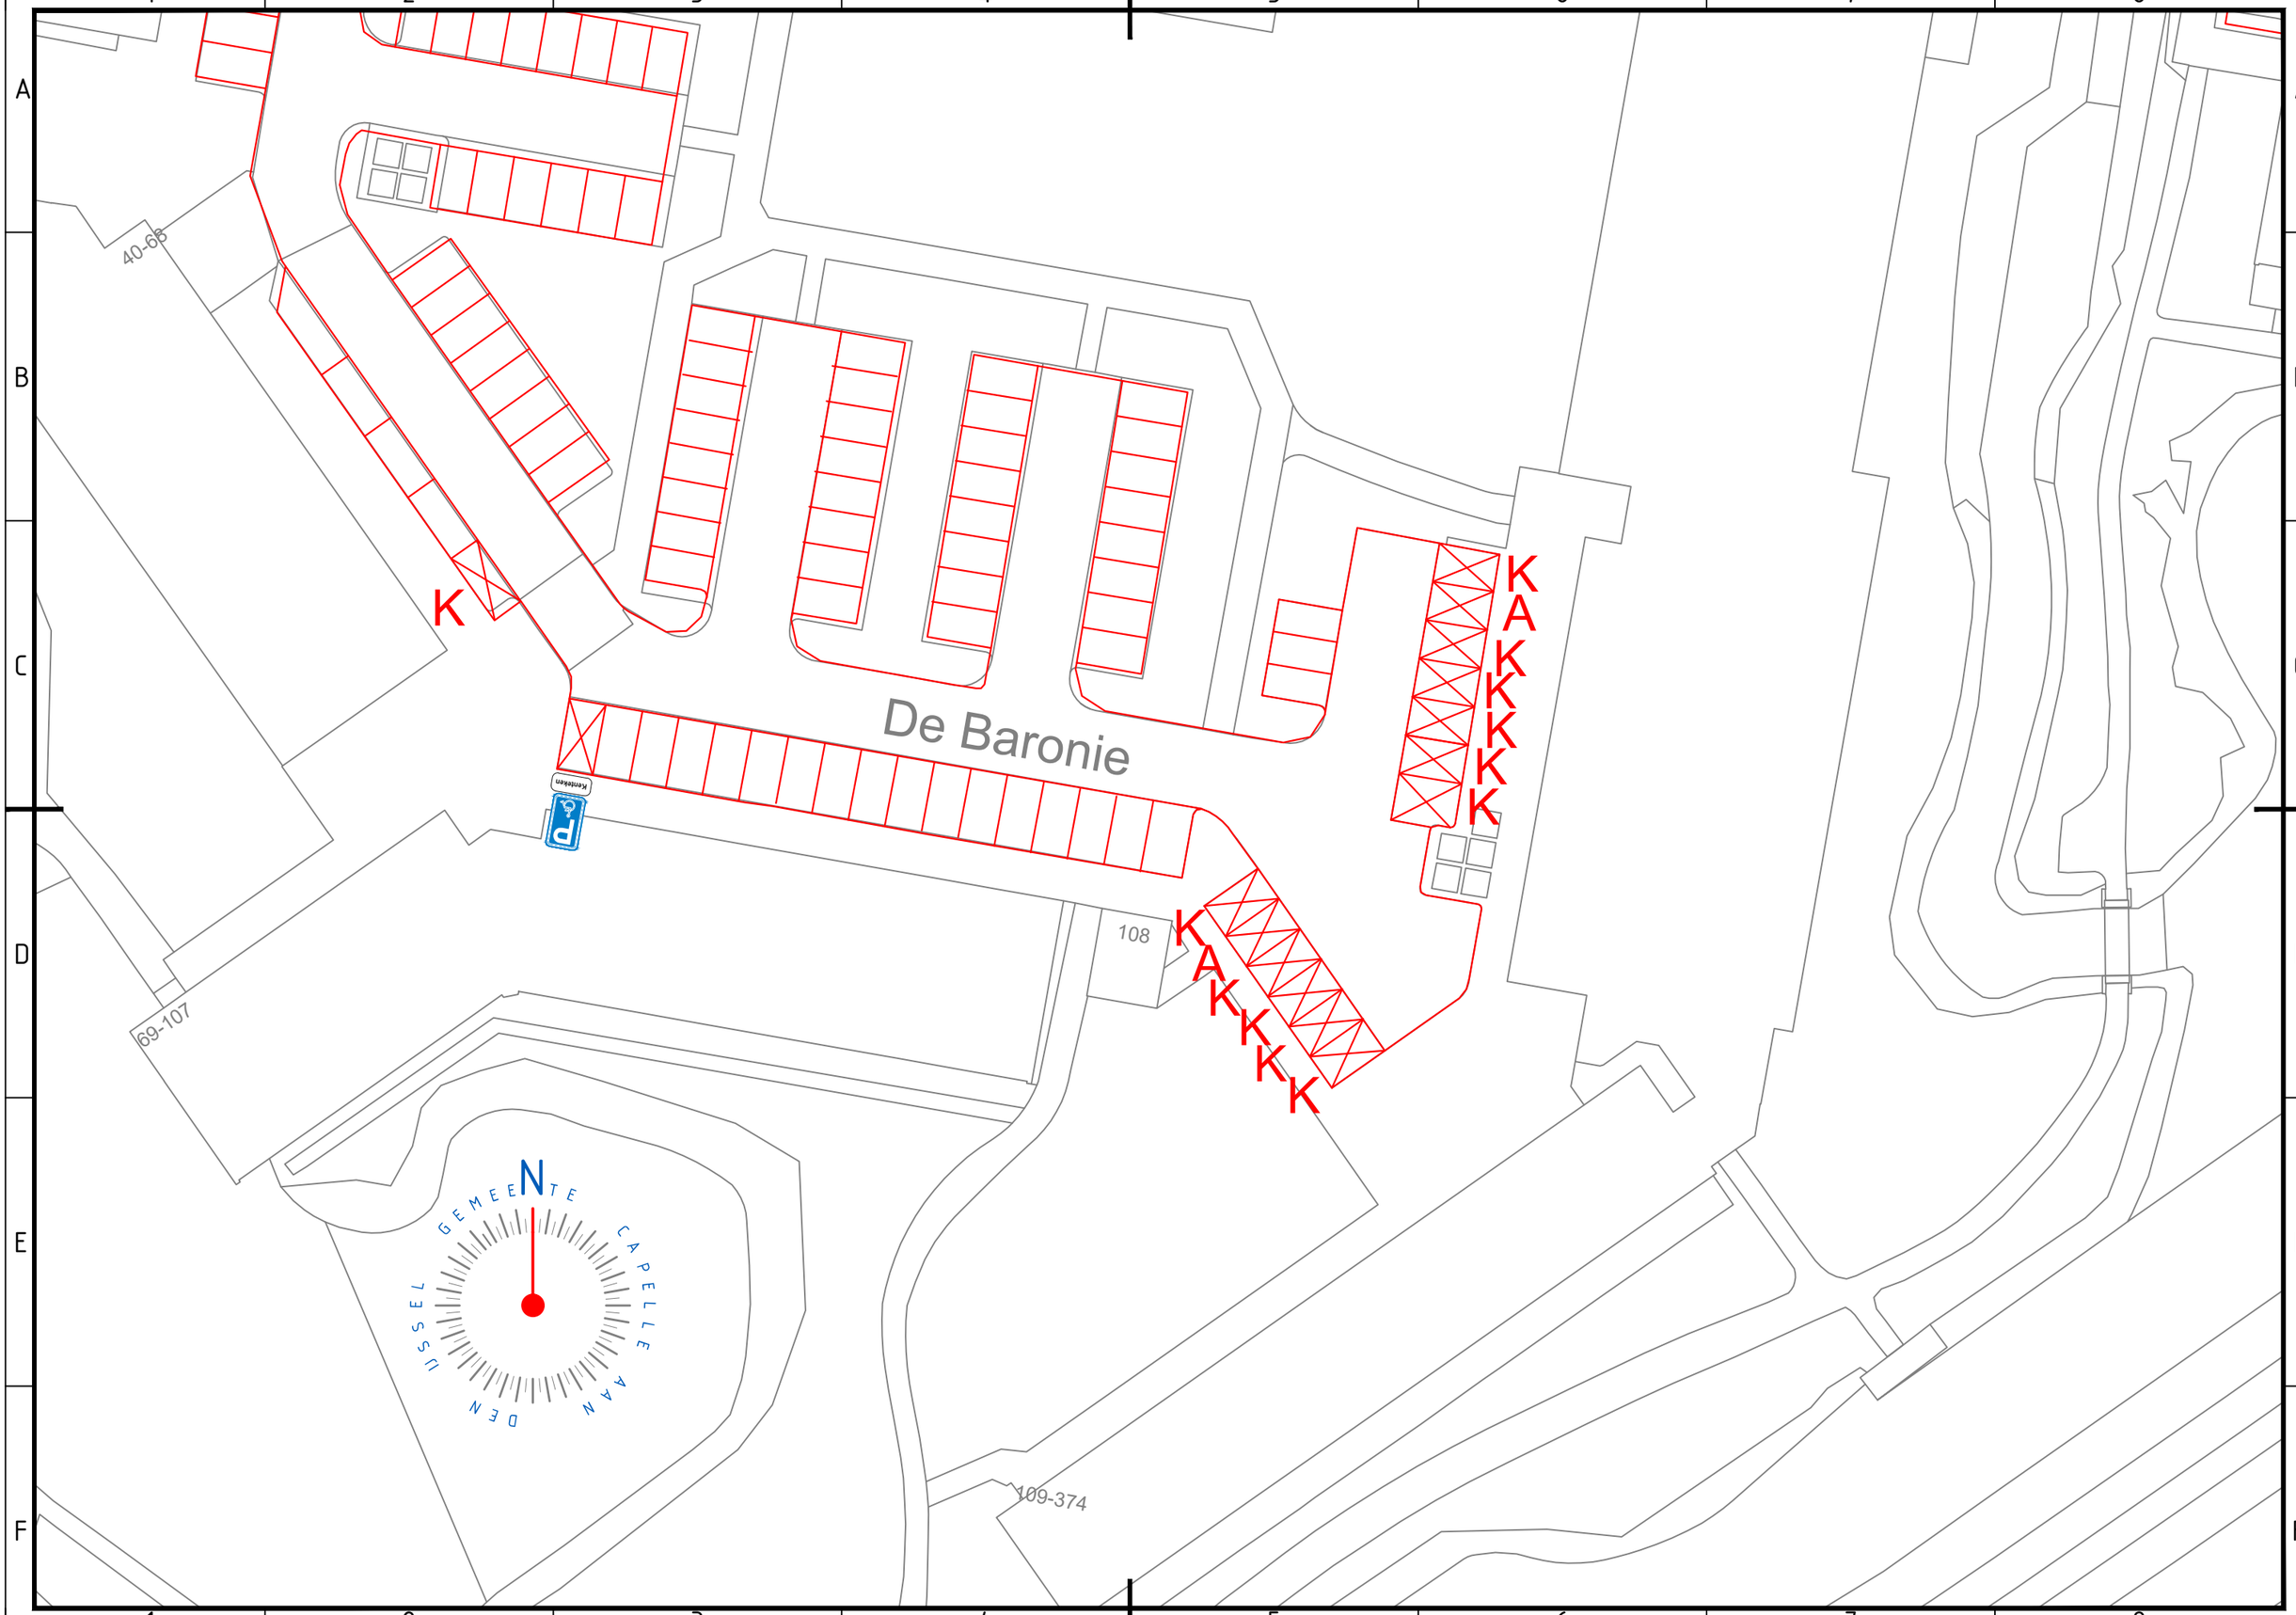

Bestand : C:\Users\RA1502A\OneDrive - IJsselgemeenten\CAP-Stadsontwikkeling - Mobiliteit\4. Communicatie\b. VKB\Wmo\Tekeningen\WMO_De_Baronie_104-HN.dwg
Plotdatum: 17-9-2026 13:11:29

© Niets van deze tekening mag verveelvoudigd en/of openbaar gemaakt worden door middel van druk, fotokopie, microfilm of op welke wijze dan ook zonder voorafgaande schriftelijke toestemming van de gemeente Capelle aan den IJssel