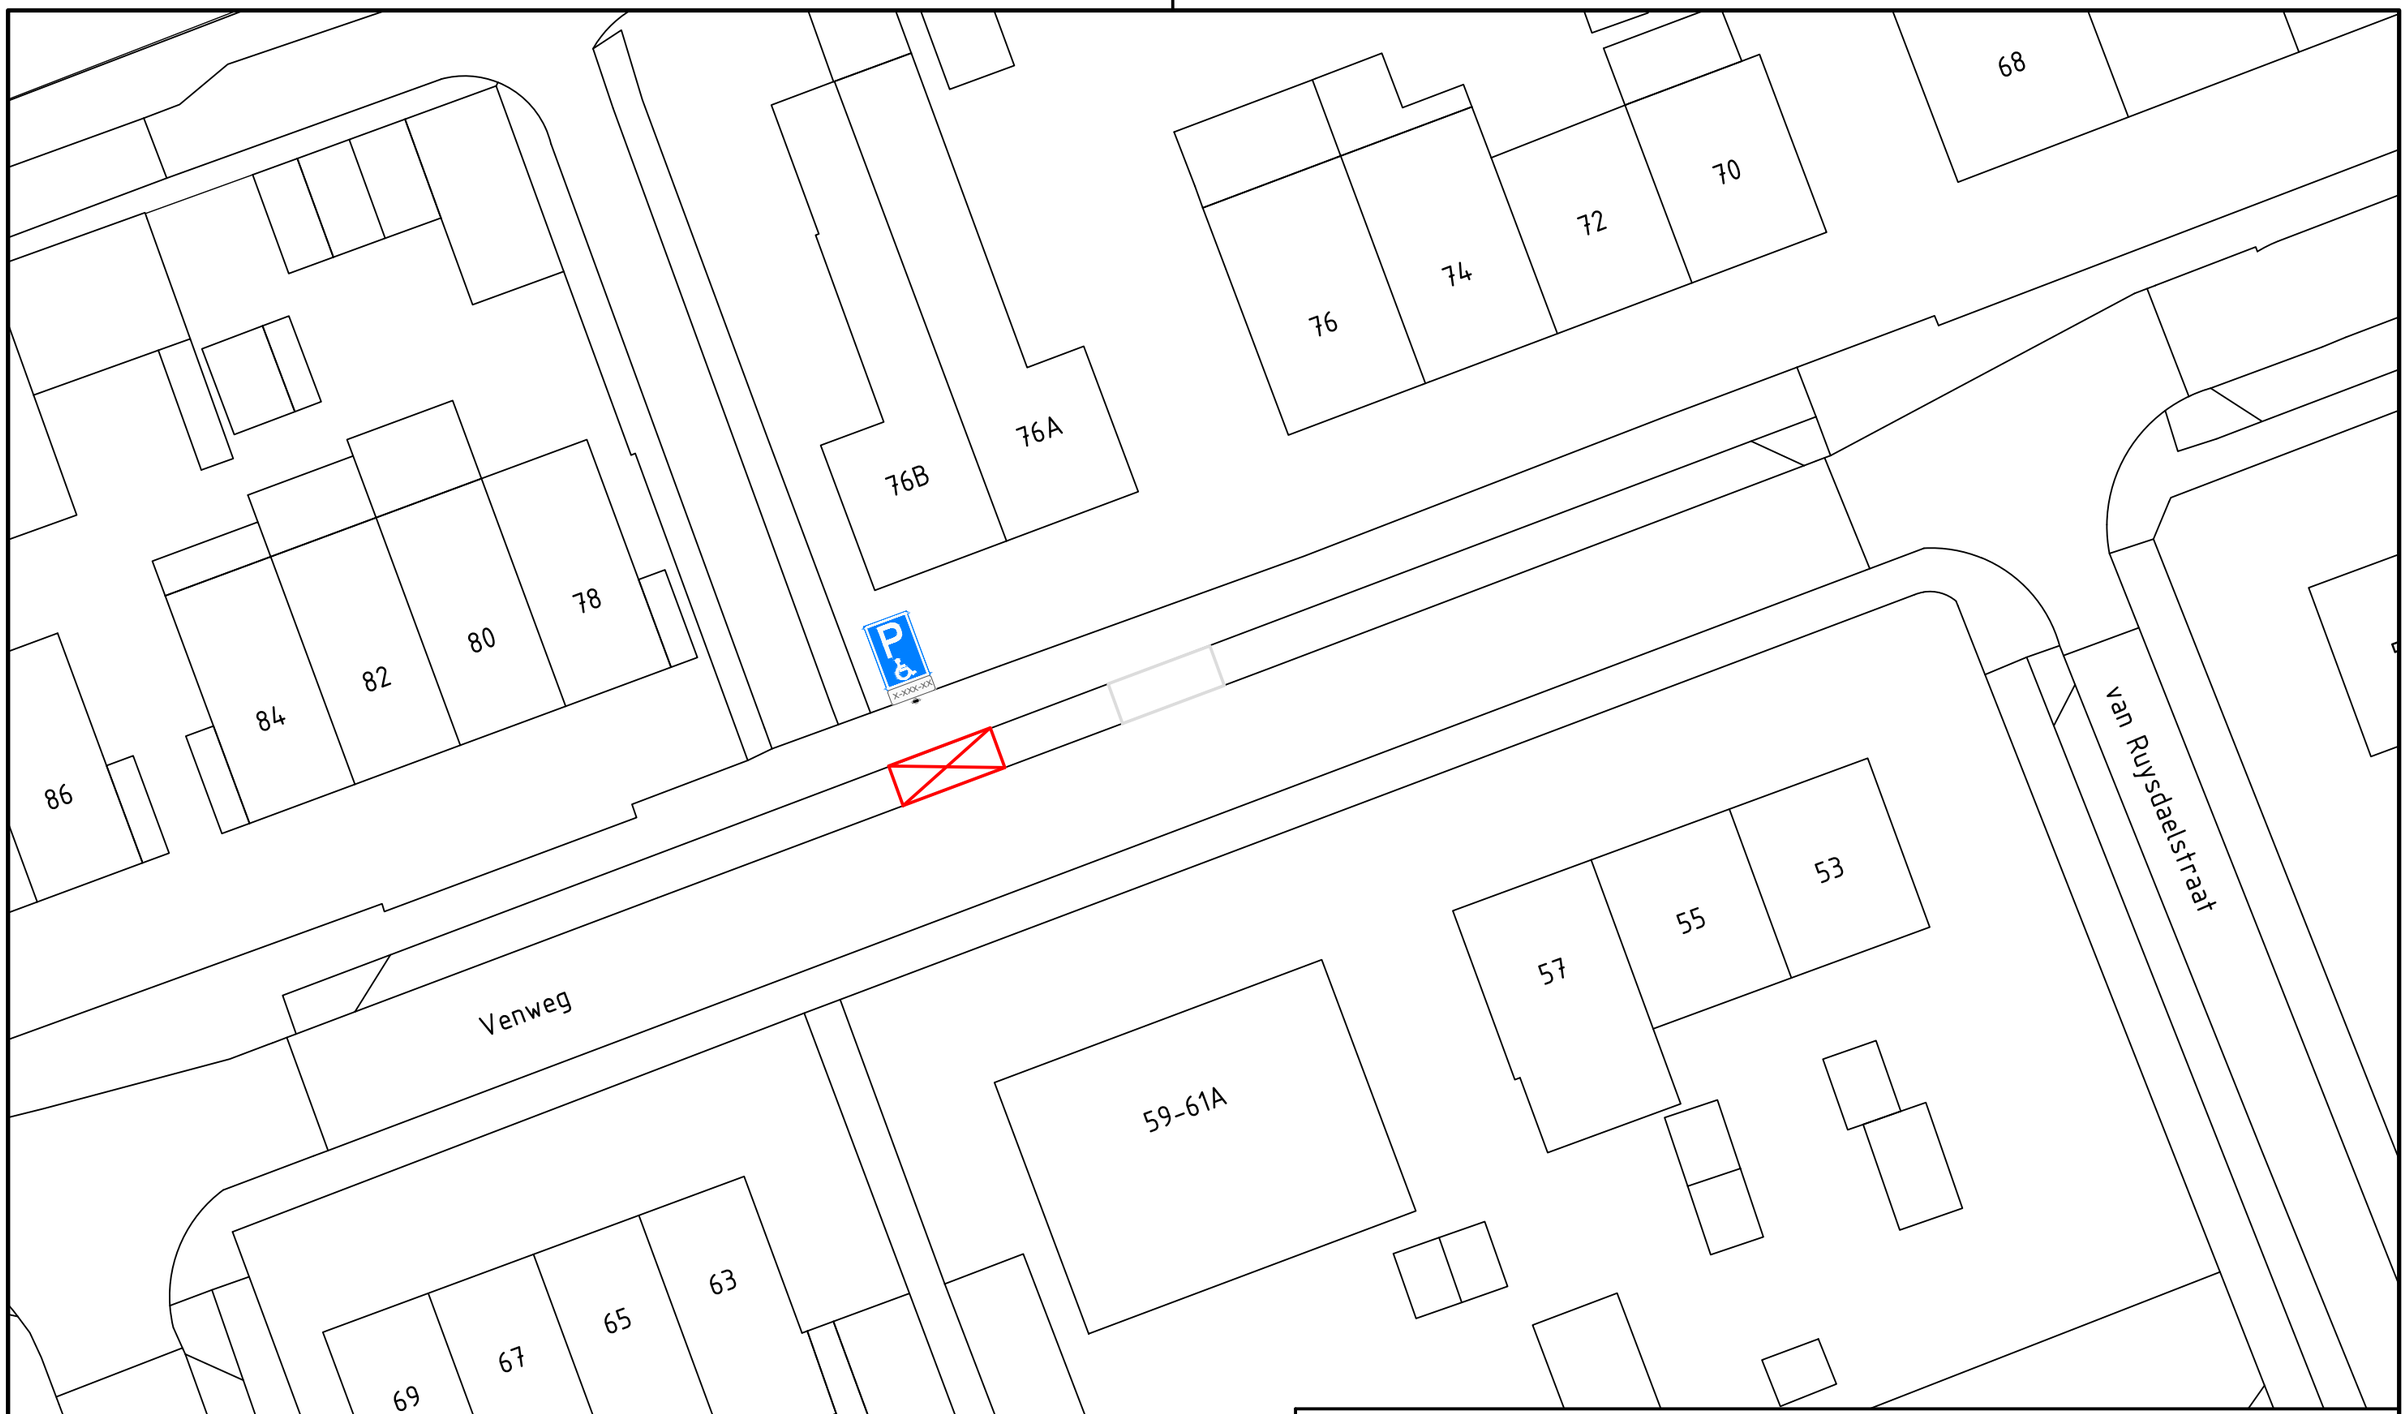


OPMERKINGEN: Maten in meters tenzij anders vermeld

REV	REVISIE OMSCHRIJVING	DATUM	VER.

NO:	SCHAAL:	BLAD:	GETEKEND:	DATUM:	AKKOORD:
CT-V-Venweg61a	n.v.t.	1/1	EdV	08-10-2026	
gemeente Brunssum	AFDELING OPENBARE RUIMTE TEAM CIVILE TECHNIEK		Gehandicaptenparkeerplaats Venweg 61a Verkeersbesluit		