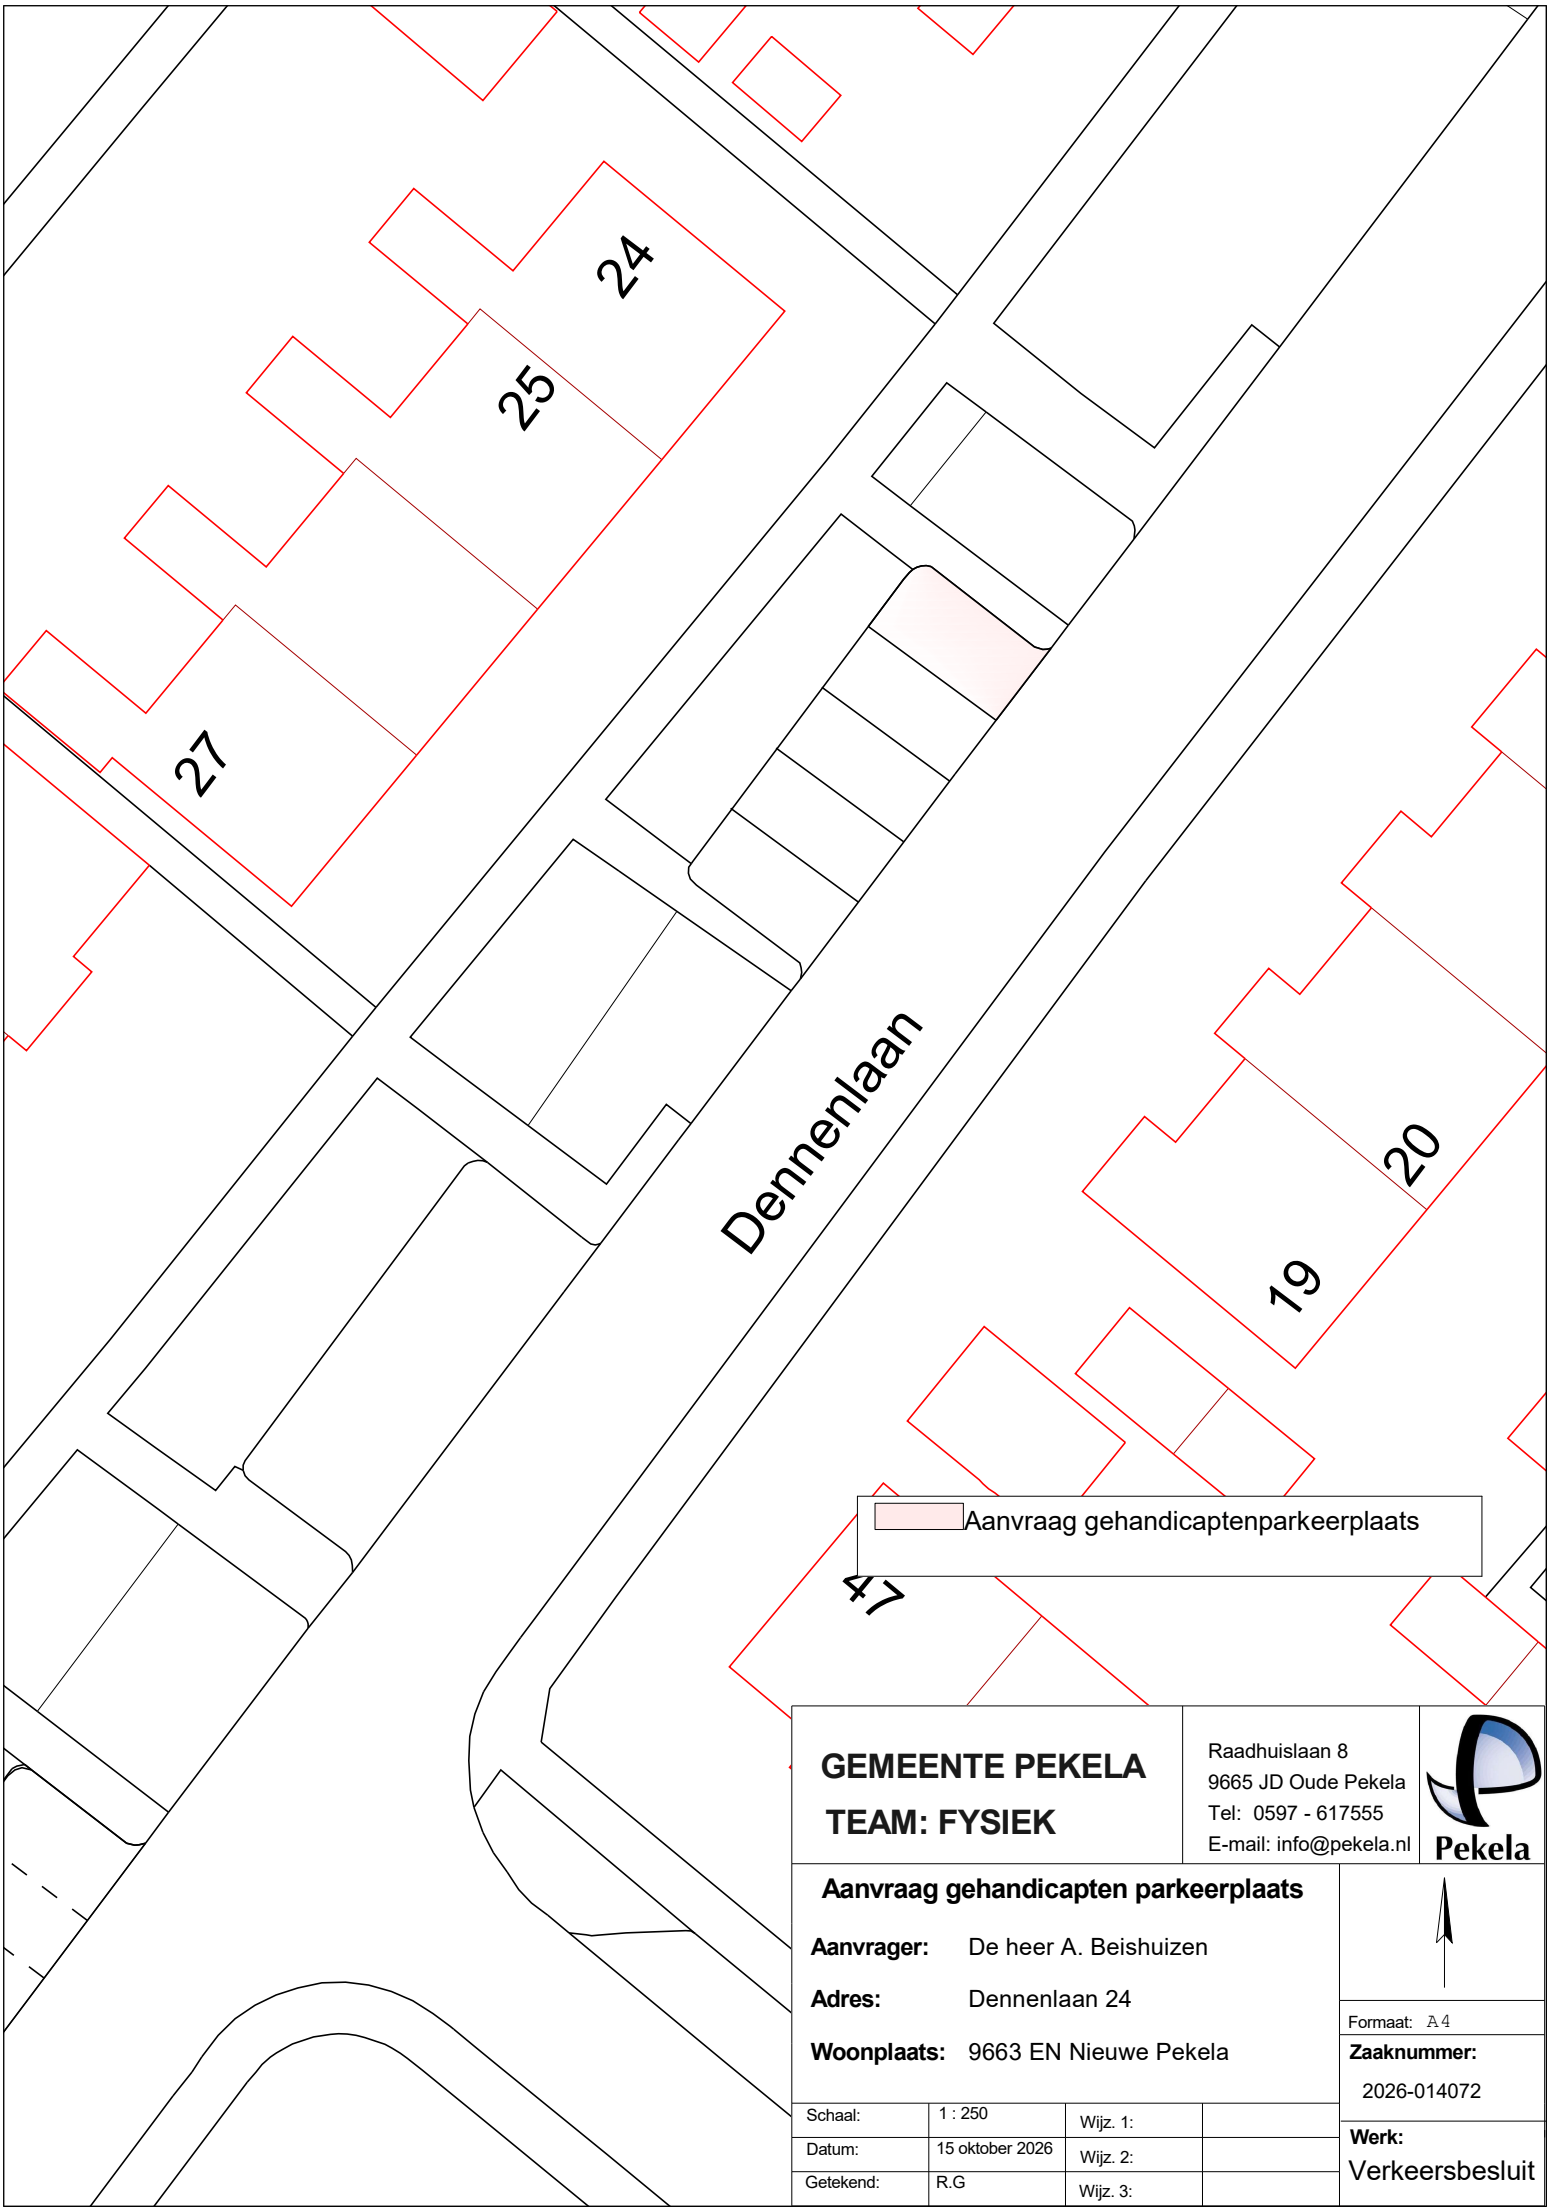


GEMEENTE PEKELA
TEAM: FYSIEK

Raadhuislaan 8
9665 JD Oude Pekela
Tel: 0597 - 617555
E-mail: info@pekela.nl

Pekela

Aanvraag gehandicapten parkeerplaats

Aanvrager: De heer A. Beishuizen

Adres: Dennenlaan 24

Woonplaats: 9663 EN Nieuwe Pekela

Schaal:	1 : 250	Wijz. 1:	
Datum:	15 oktober 2026	Wijz. 2:	
Getekend:	R.G	Wijz. 3:	

Formaat: A4

Zaaknummer:
2026-014072

Werk:
Verkeersbesluit