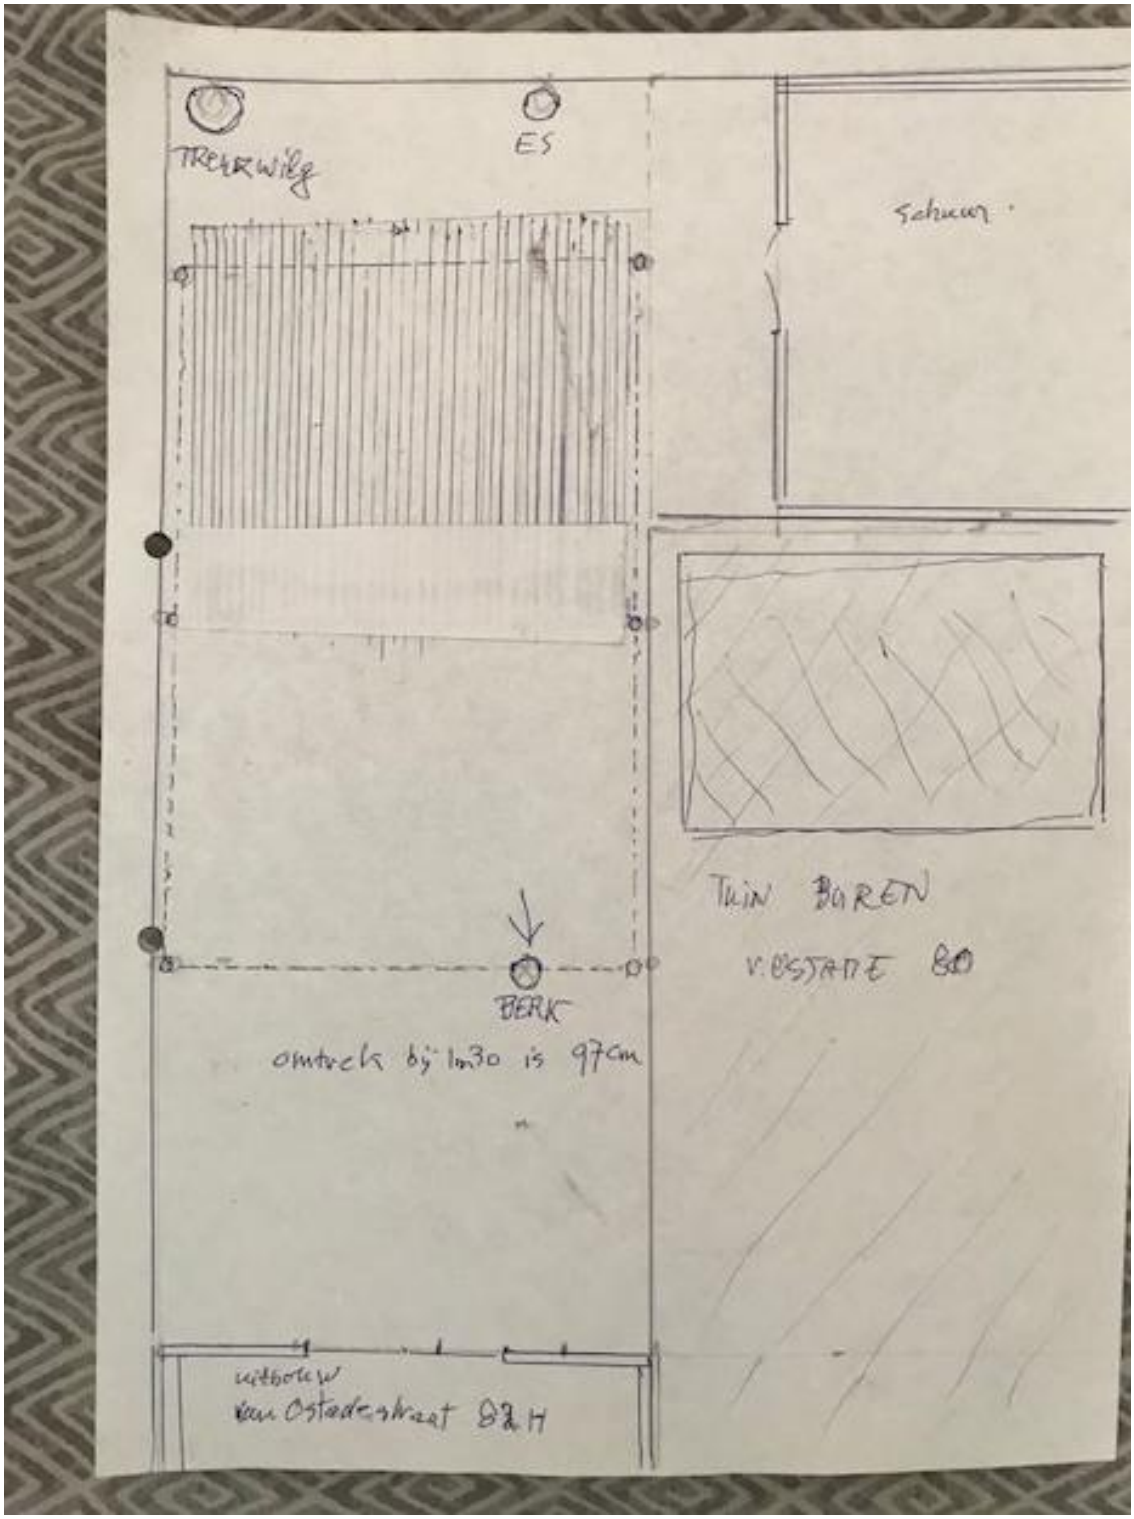

TREKKWILG
ES
schuur
TUIN BUREN
V. OOSTADE 80
BERK
omtrek bij 1m30 is 97cm
uitbouw
van Oostadestraat 82 H