


Tekening 967226-A

Aanleg dam met duiker in b-water thv Oosteindseweg 82 te Rijsbergen

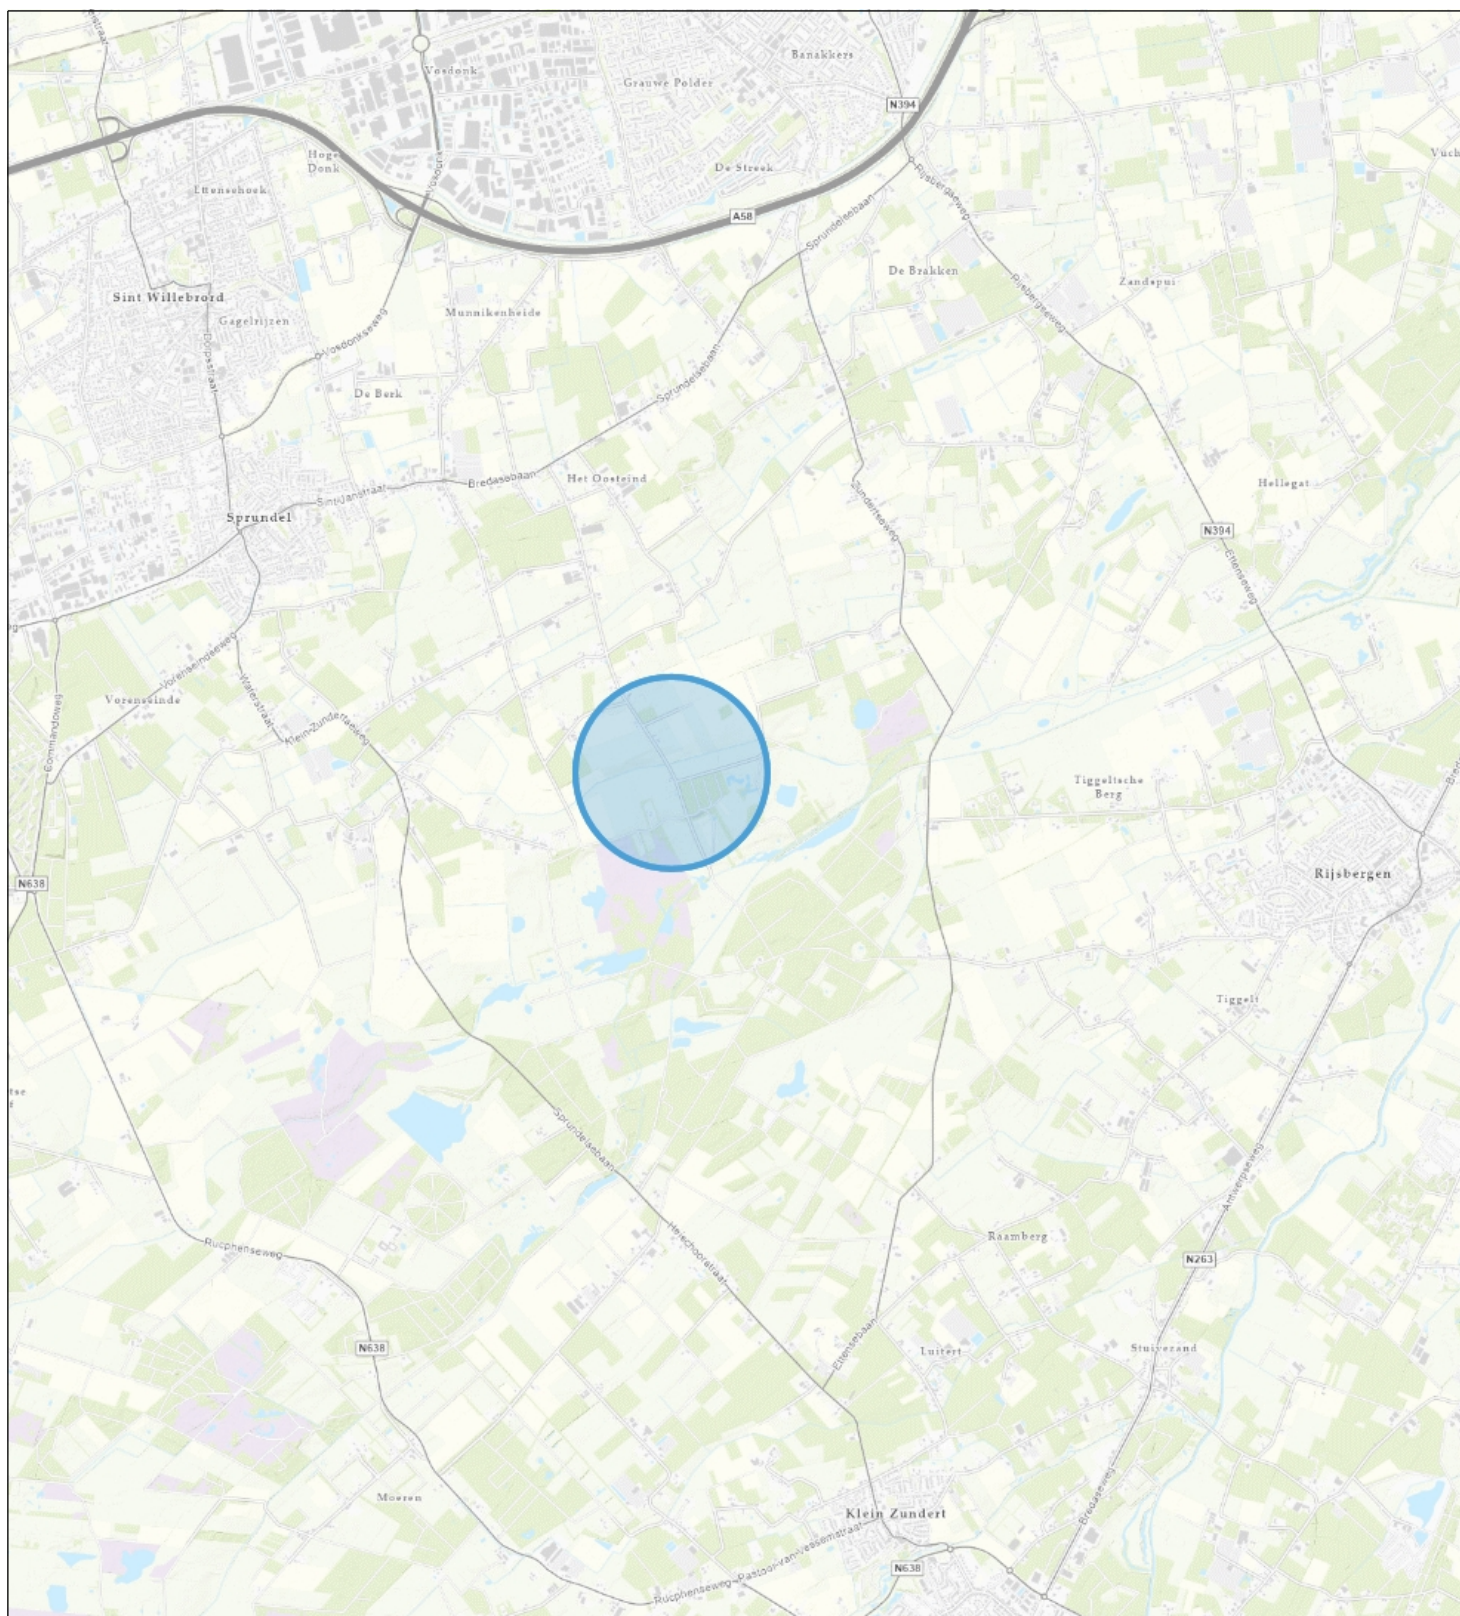

Topo



Waterschap
Brabantse Delta

Naam/Proces:

-Auteur-

Datum: 29-12-2025

Formaat: A4

Schaal: 1:48,000

