
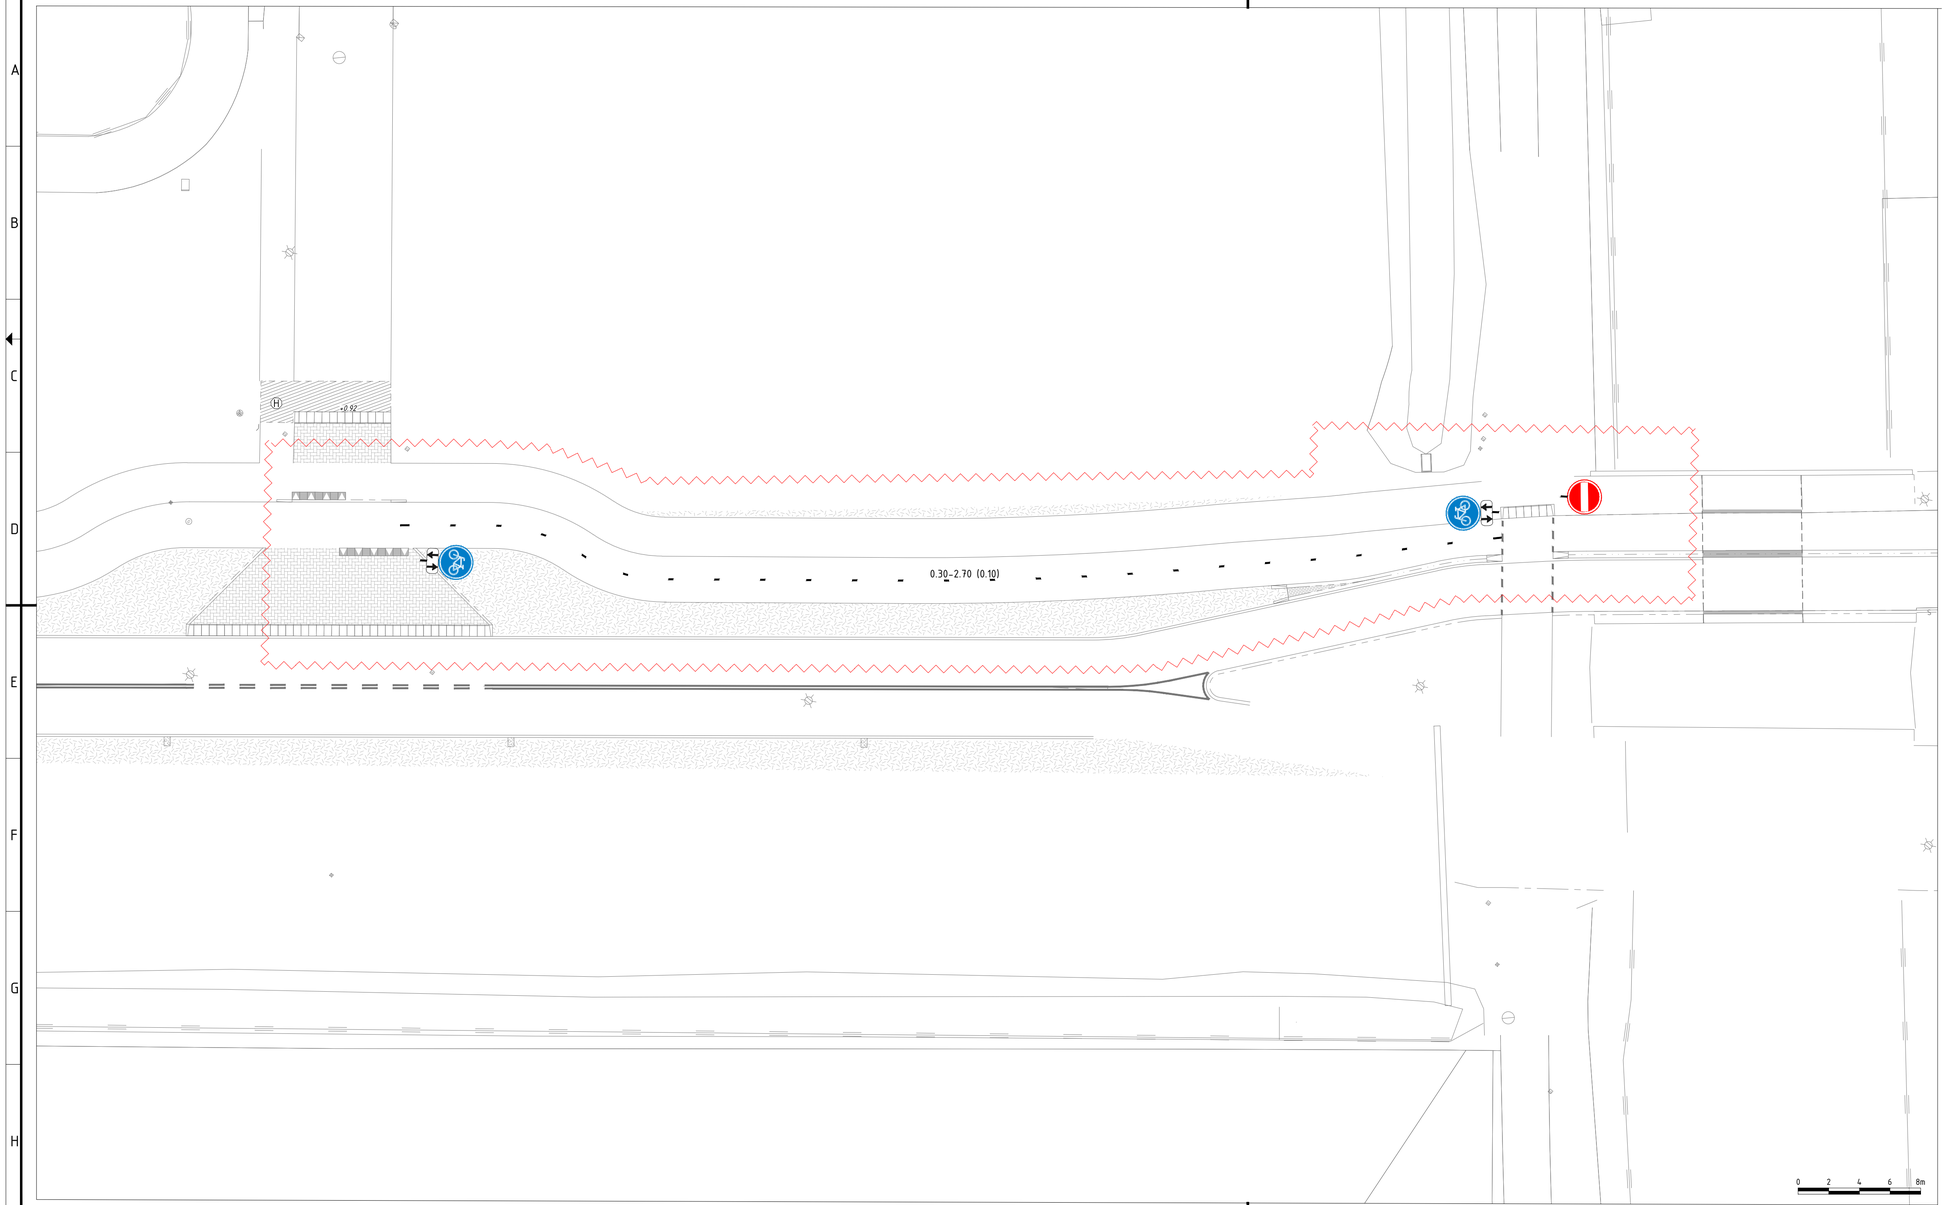


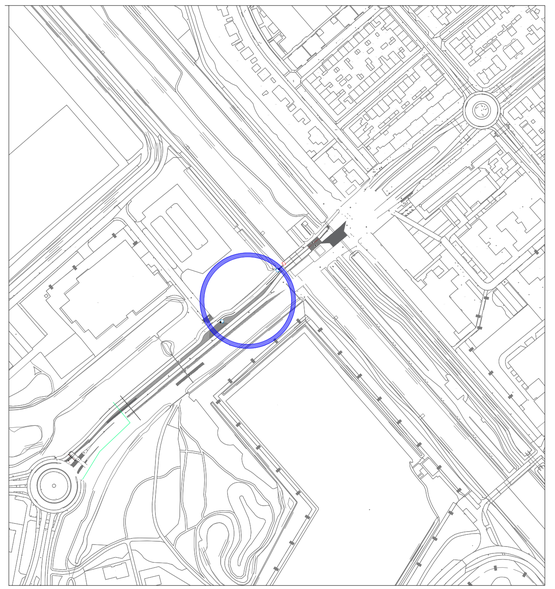

LEGENDA:

- Aan te brengen asmakering
- Plaatsen bord C02
- Plaatsen bord C03 in combinatie met Onderbord uitgezonderd fietsers OB54
- Aan te passen gebied

TEKENINGNUMMER: TEK NR	WIJZ.NR: –	BLAD IN BLADEN: 1 IN 1
OPDRACHTGEVER:		
PROJECT: Marsdiepstraat noord Aanpassing naar fietspad voor twee richtingen		
ONDERDEEL: Tekening tbv verkeersbesluit		

ONTWERPER: MDY	DATUM: 25-9-'26	GOEDGEKEURD: –
CONTROLEUR: –	DATUM: –	GOEDGEKEURD: –
PROJECTLEIDER: –	DATUM: –	GOEDGEKEURD: –
SCHAAL: 1: 200	FORMAAT: A2+	

STATUS: INTERN

Gemeente Den Helder
Bezoekadres:
Willemsoord 66
1781 AS Den Helder
Postadres:
Postbus 36
1780 AA Den Helder
Tel: 14-0223
www.DENHELDER.NL