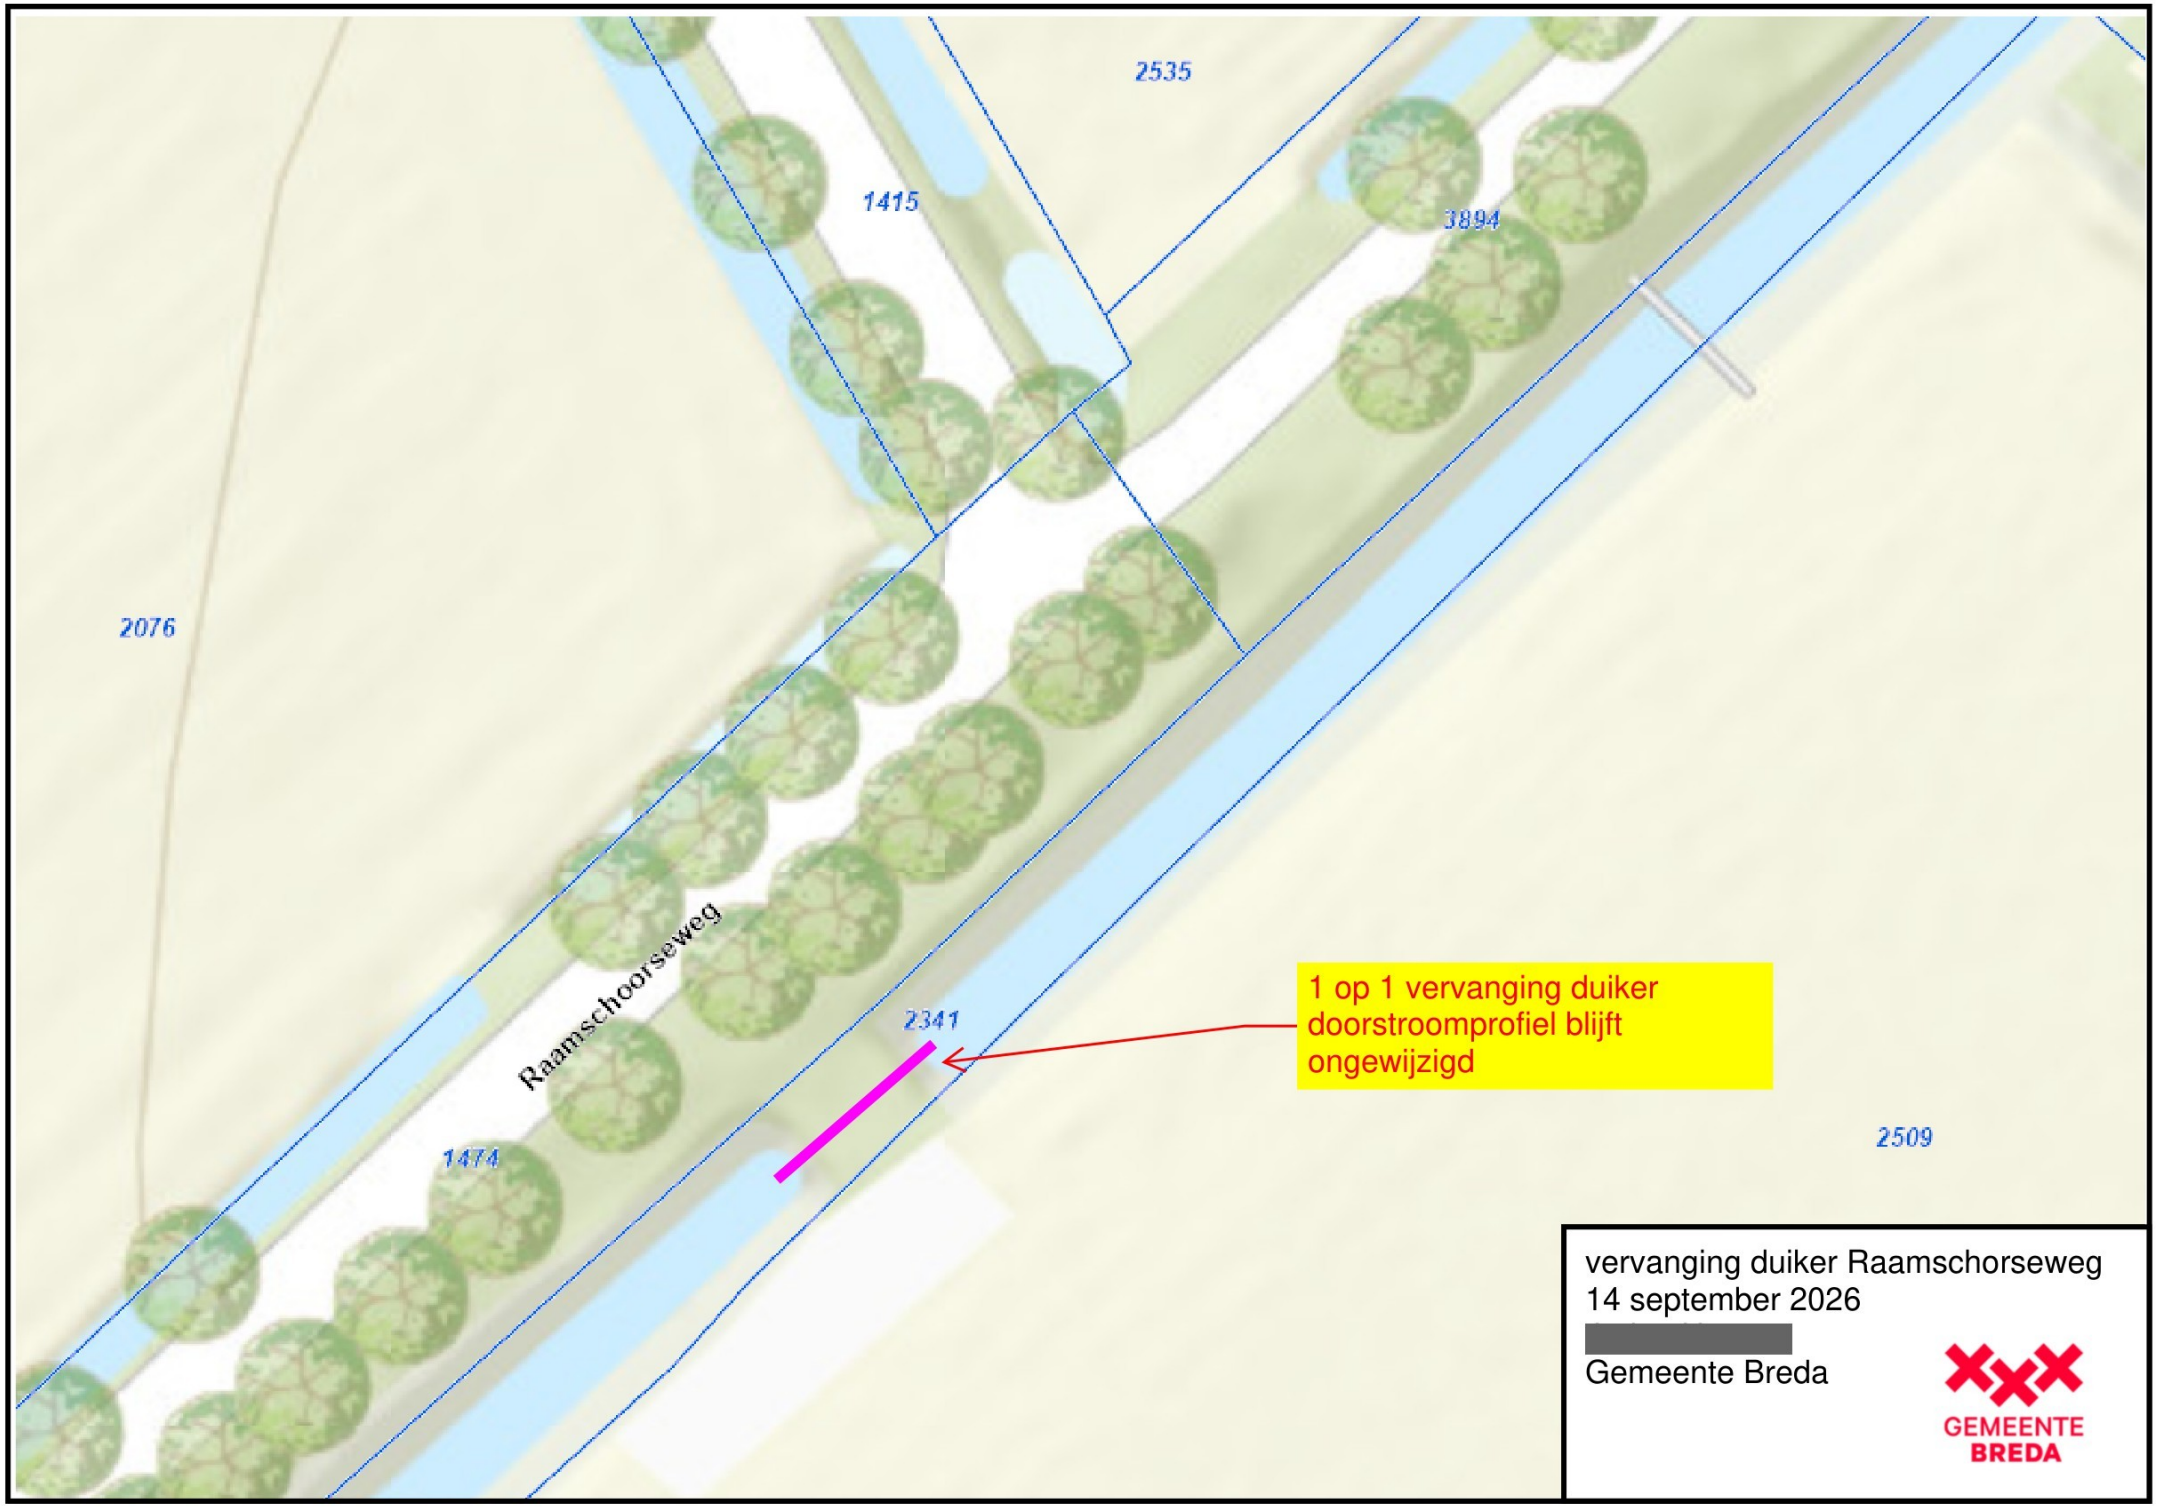

2535
1415
3894
2076
Raamschoorseweg
2341
1474
2509
1 op 1 vervanging duiker
doorstroomprofiel blijft
ongewijzigd
vervanging duiker Raamschorseweg
14 september 2026
[redacted]
Gemeente Breda
GEMEENTE
BREDA