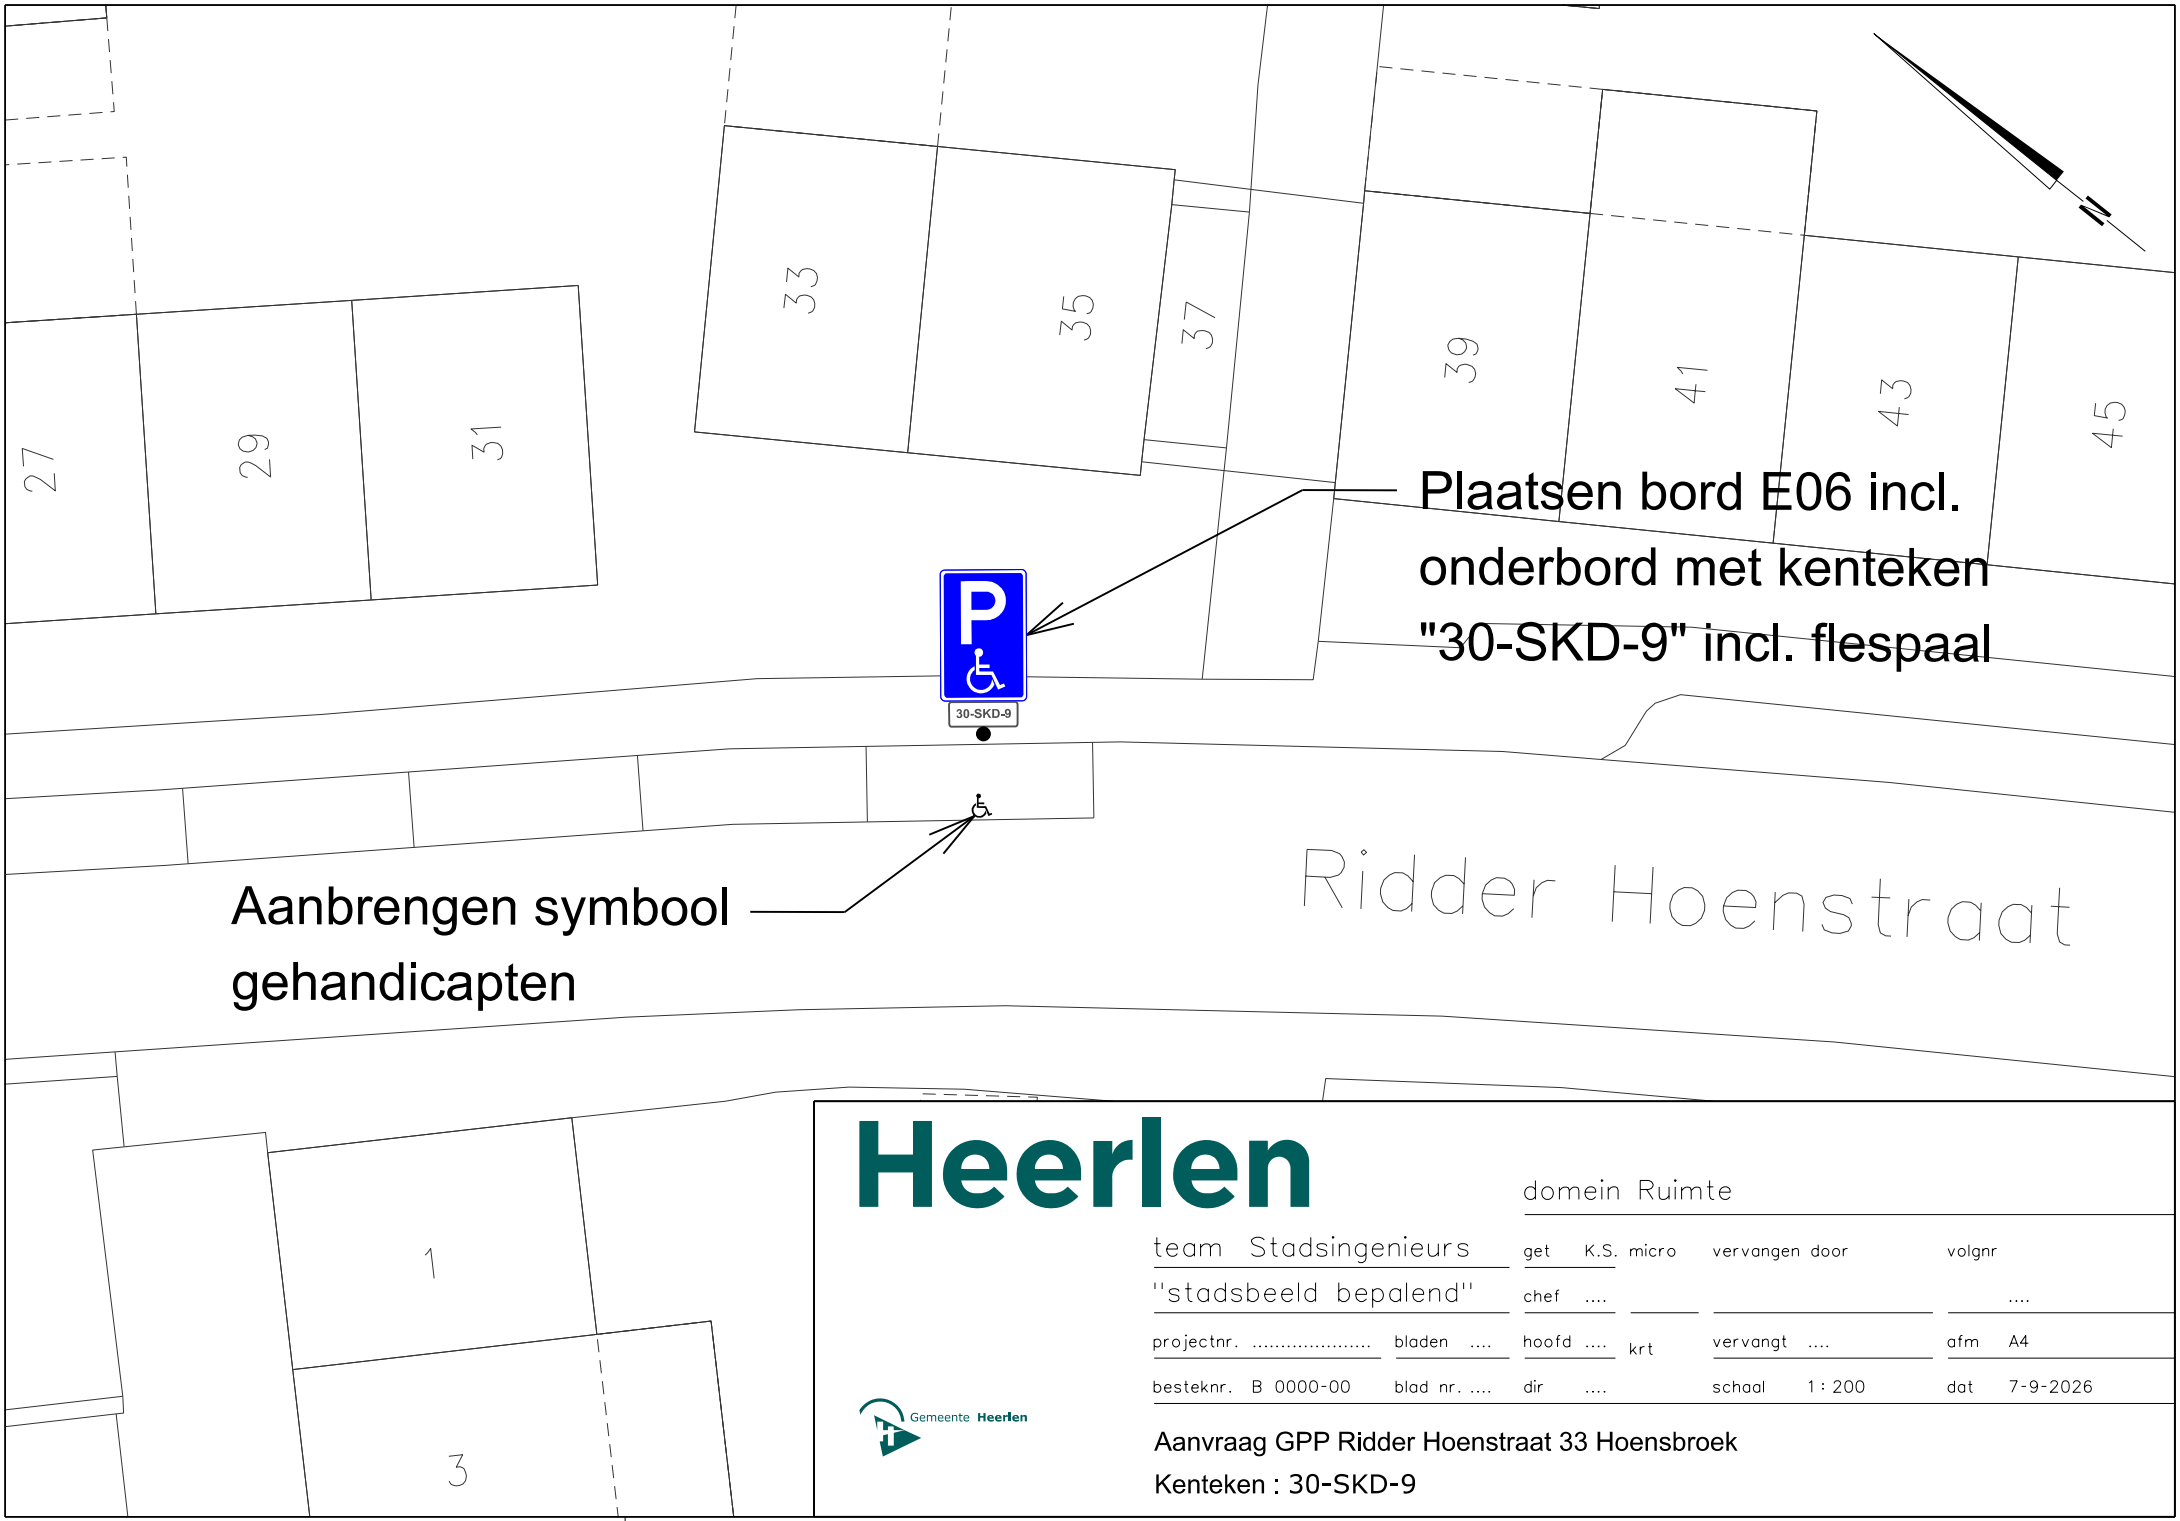


Heerlen

domein Ruimte

team Stadsingenieurs	get K.S. micro	vervangen door	volgnr		
"stadsbeeld bepalend"	chef		....		
projectnr.	bladen	hoofd .... krt	vervangt	afm A4	
besteknr. B 0000-00	blad nr.	dir	schaal 1 : 200	dat 7-9-2026	

Gemeente Heerlen

Aanvraag GPP Ridder Hoenstraat 33 Hoensbroek

Kenteken : 30-SKD-9